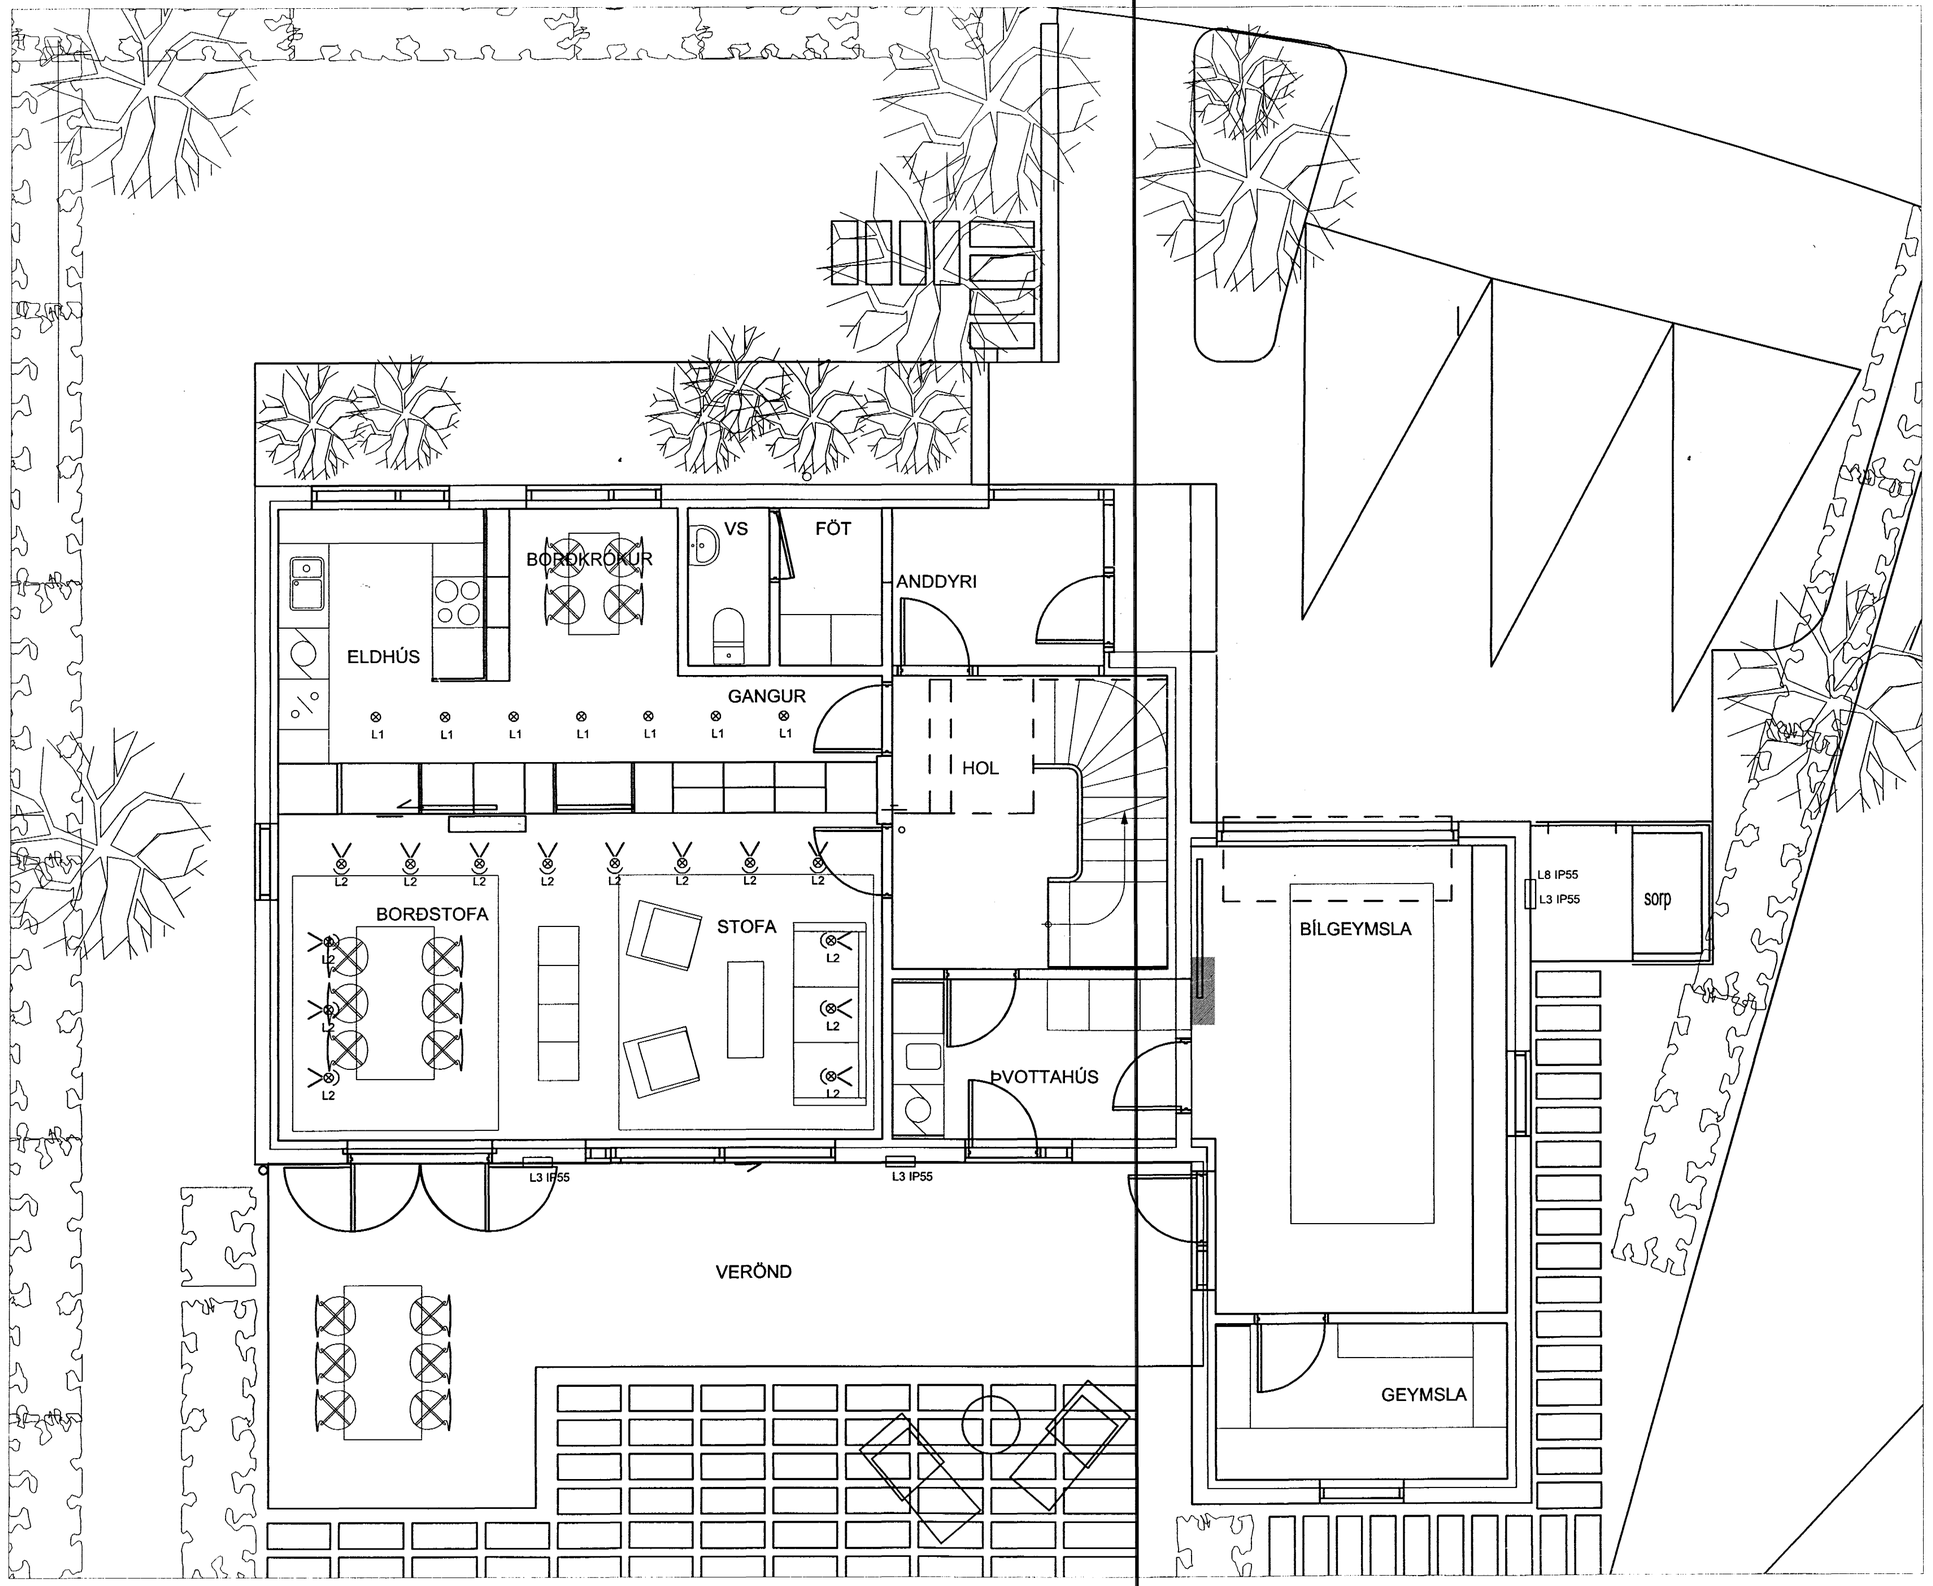

GLÁMA-KÍM

Árni Kjartansson kt: 040352-3099

Jóhannes Pétursson kt: 121057-0239

Sigbjörn Kjartansson kt: 121256-2299

Sigurður Halldórsson kt: 180557-3929

Arkitektar Laugavegi 164 efst - 105 Reykjavík

L1 12V 50W KASTARI Í INNSTEYPTU BOXI

L2 12V 50W KASTARI 360° Í INNSTEYPTU BOXI

ÚRTAK Í STEYPU 300x300x100mm (HxBxD)

BREYTINGAR

ÚTG.	DAGS.	BREYTING	HA.	YF.

VERKHLUTI

LAMPAPLAN 1 HÆÐ
INNSTEYPTIR LAMPAR

KVARÐI 1/50

HANNAÐ	TEIKNAÐ	YFIRF.	ÚTGÁFA
PJ	PJ	PJ	

VERKKAUPI

BLÓMVELIR 18

Samþykkt þann 21 MAÍ 2004

GÖTUHEITI

BLÓMVELLIR 18

Byggingafulltrúinn í Hafnarfirði
F.h. Sigurbjartur Halldórsson

STAÐUR

220 HAFNARFJÖRÐUR

PÉTUR JÓHANNESSON
rafmagnsverkfræðingur
RAUÐALÆK 47 105 REYKJAVÍK SÍMAR 553 8819 - 892 3499

TEIKNING NR.	BLAÐ NR.	N. BLAÐ NR.
	7	-

DAGS.	VERK NR.
15-02-2003	

SAMÞ. KENNIT. 250953-4969