



GRUNNMYND 1:50

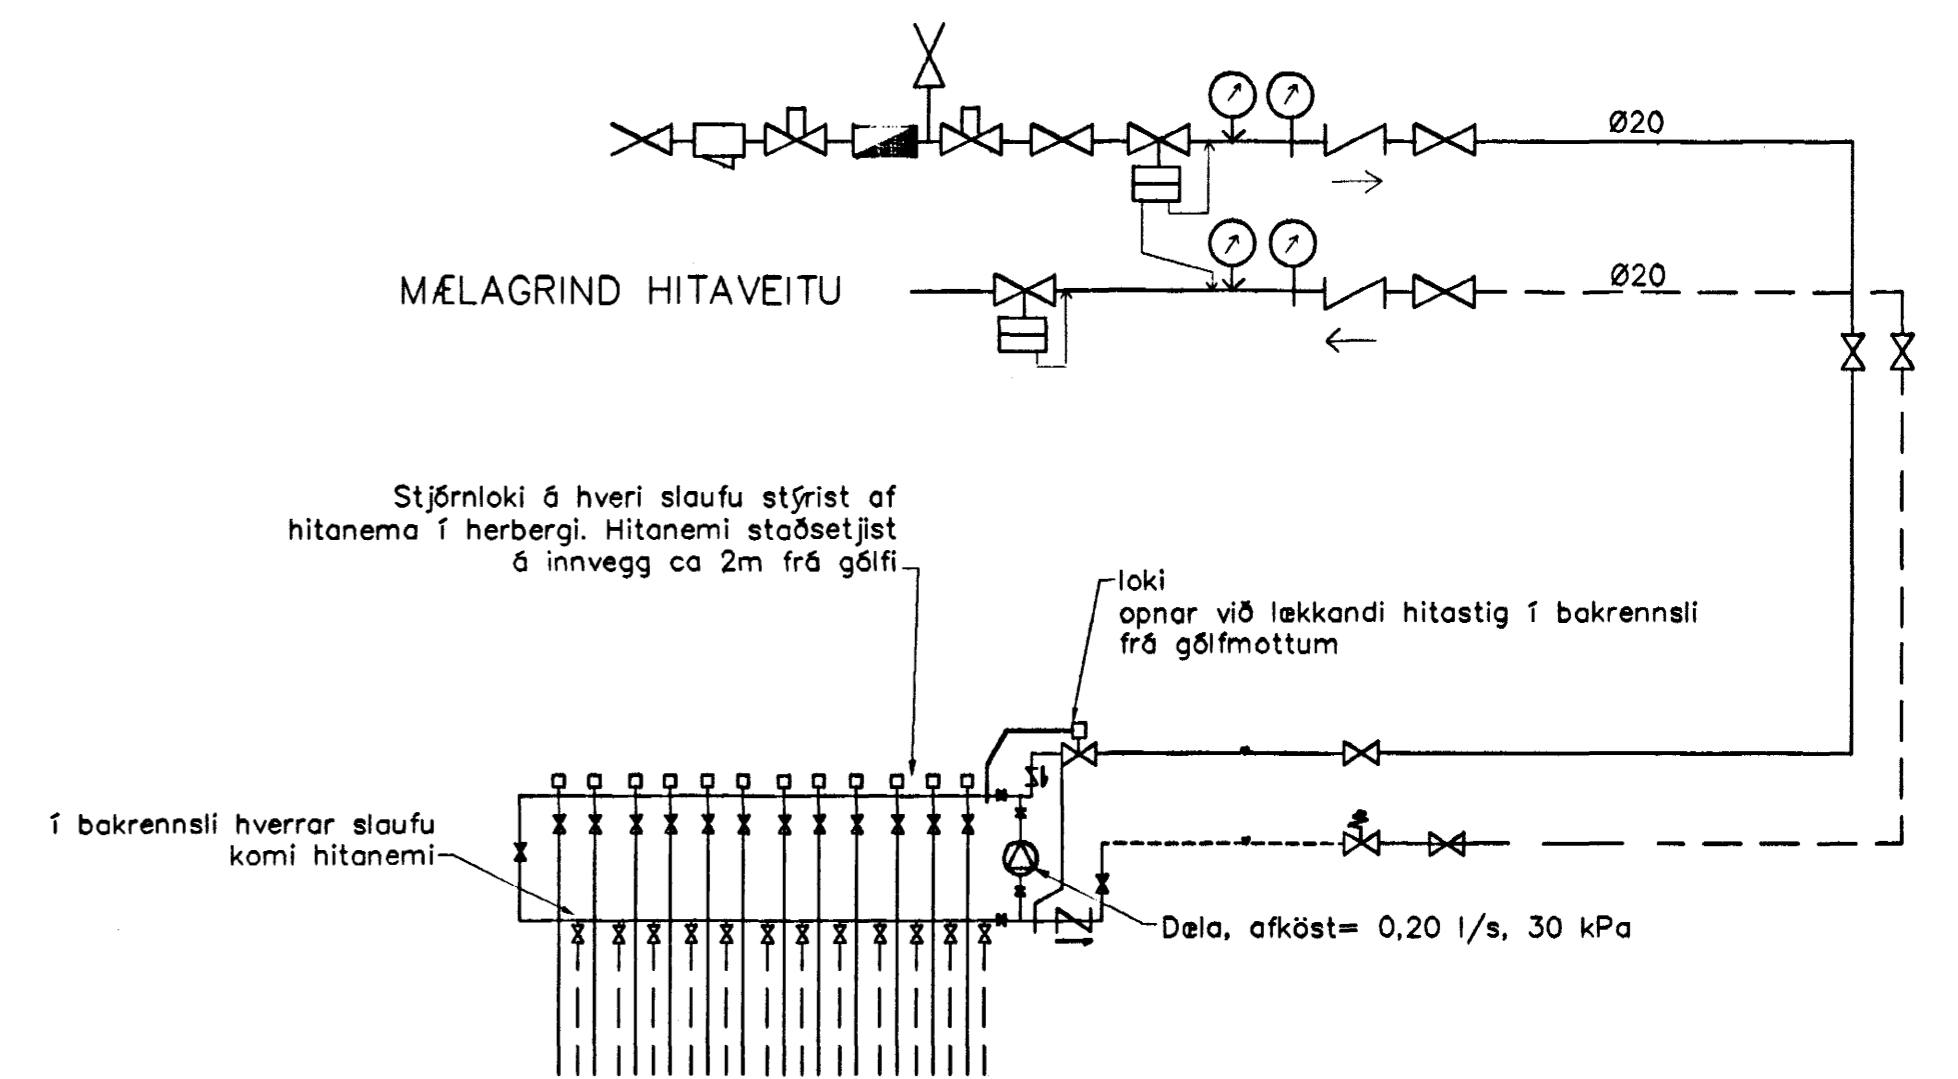

TINGING GÓLFHITA byggt á kerfi Giacomini (Húsasmiðjan)

gólfhitakerfi

GÓLFHITALAGNIR
20x2.5 Pe-PEX c/c100 OG 150
SJÁ SNÍÐ

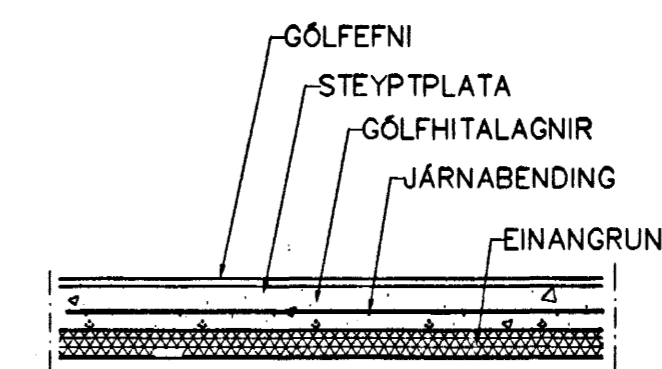

LAGNIR, SNÍÐ, 1:20

Br.	Dags.	Eðli breytinga	Sign.
FURUVELLIR 13 HAFNARFIRÐI VATNSLAGNIR Samþykkt þann: 19 MAI 2004 MKV. 1:50 1:20 DAGS. APRÍL. 2004 Byggingafulltrúinn í Hafnarfirði F.h. Sigurbjartur Halldórsson VERK NR. 2408 TEIKN. NR. 2-02 HANNAÐ SIG. ÞORLEIFSS. KT. 241148-3009 TEIKNAD G.H. YFIRFRÖG TÆKNIÞJÓNUSTA SIGURÐAR ÞORLEIFSSONAR ehf STRANDGÖTU 11 220 HAFNARFIRÐI Sími 555-4255 FAX 565-2875 E-mail taekniþjonusta@islandia.is kt: 440693-2539			