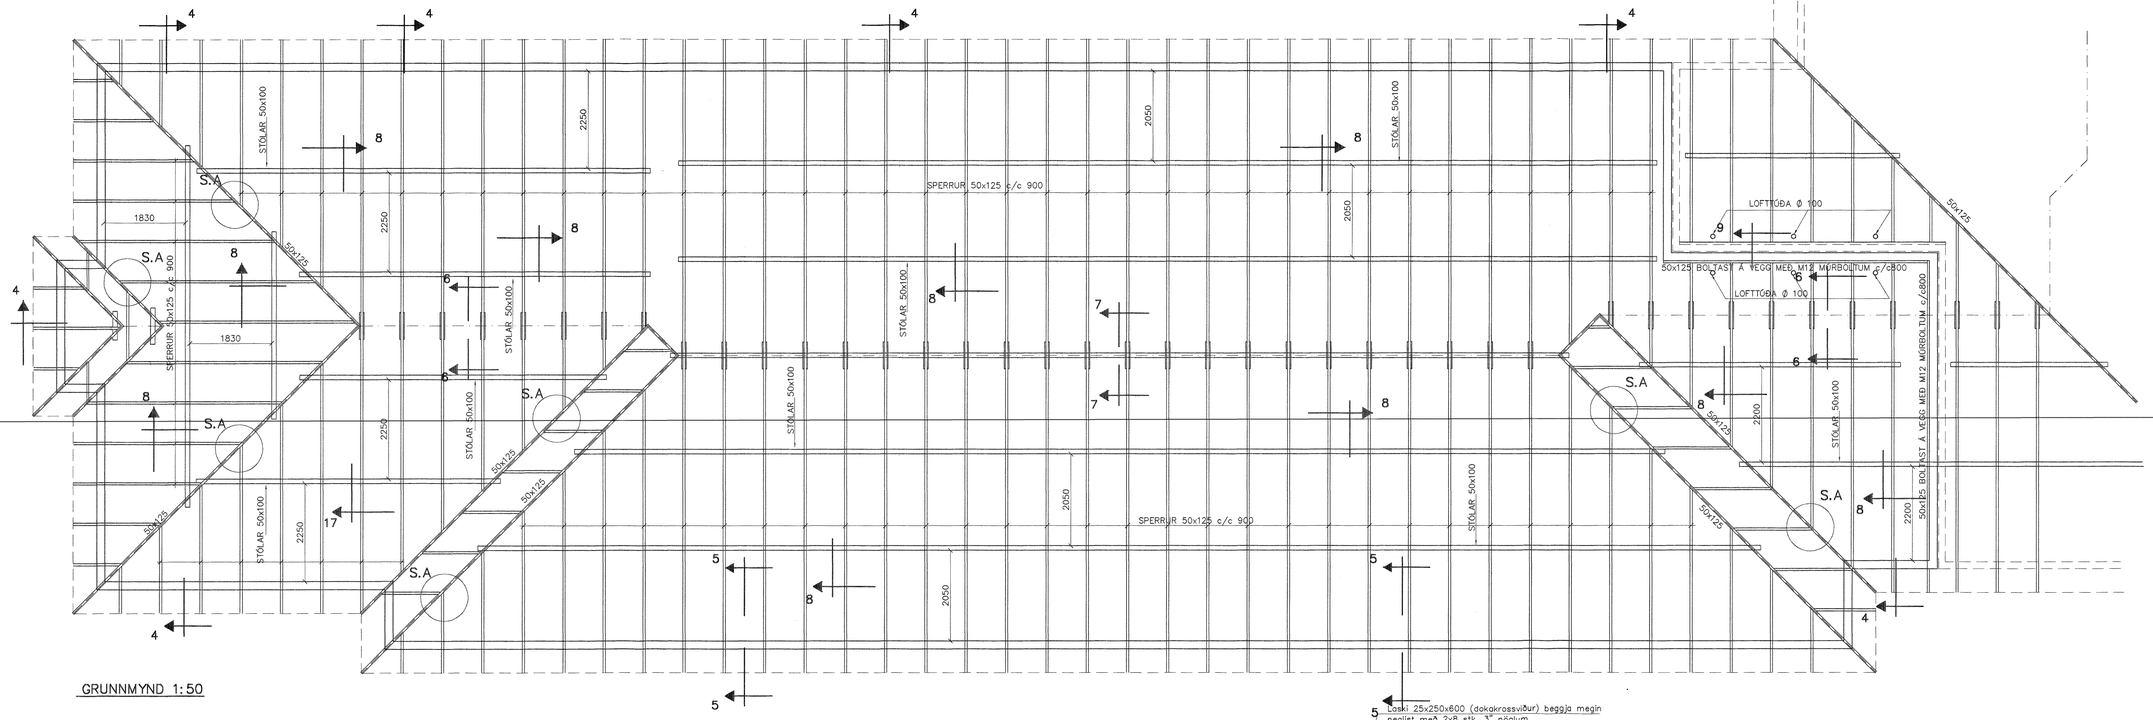

GRUNNMYND 1:50

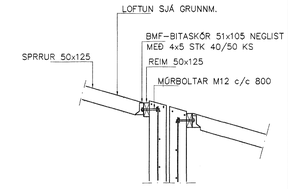

SNIÐ 9 1:20

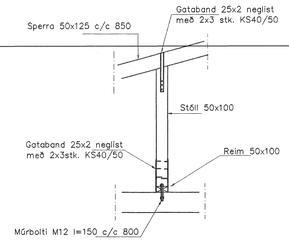

SNIÐ 8 1:20

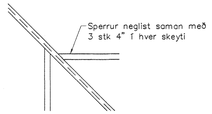

SÉRMYND A 1:20

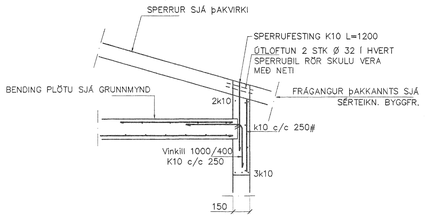

SNIÐ 4 1:20

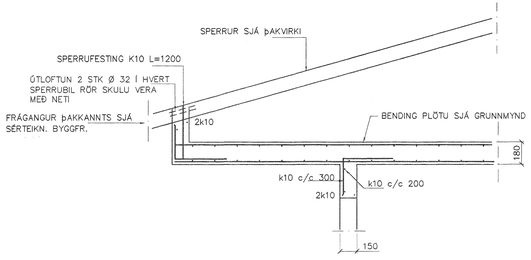

SNIÐ 5–5 1:20

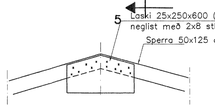

SNIÐ 6–6 1:20

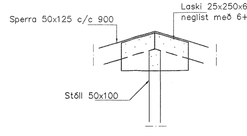

SNIÐ 7–7 1:20

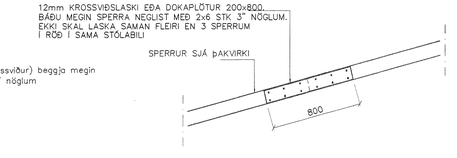

SAMSETNING SPERRA 1:20

Br.	Dags.	Eðli breytinga	Sign

DAGGARVELLIR 6B
HAFNARFIRÐI

ÞAKVIRKI–SNIÐ

Samþykkt þann 18 MAÍ 2004
Byggingarfulltrúinn í Hafnarfirði
f.h. Sigurjónsson Hallgrímsson

MKV.	1:50 1:20
DAGS.	MAÍ. 2004
VERK NR.	2328
TEIKN. NR.	1–05
HANNAÐ	SIG. ÞORLEIFSS. KT. 241148–3009
TEIKNAÐ	G.H.
YFIRFARIÐ	

TÆKNIÞJÓNUSTA SIGURÐAR ÞORLEIFSSONAR ehf
STRANDGÖTU 11 220 HAFNARFIRÐI
SÍMI 555-4255 FAX 565-2875
E-mail taeknithjonusta@islandia.is
kt: 440693-2539