


ÞAKVIRKI 1:50

SKÝRINGAR

Trévirki ásamt festingum:

Allt timbur í burðarvirki skal vera af styrkleikaflokk K24. Yfir húsi eru sperrur, m/m 600mm. Loft yfir það eru tekin upp. Burðarbitar úr LIMTRÉ halda uppi þakvirki og eru þeir boltaðir í gaffveggi. Þar sem sperrur boltast í vegg komi tjörupappi á milli. Allt innsteipt timbur skal fúavarið a.m.k. með tveimur umferðum af viðurkendir fúavörn, sem nái minnst 600mm út fyrir steypu. Ofan á sperrur komi fura 25x150. Klæðningu skal negla í sperrur með 3stk. 3"galv. saum.

Skinnur komi á alla bolta þar sem boltahaus eða rós liggur að timbri og skal þykkt þeirra vera 0.3xD og BxL=3xD, þar sem D er þvermál bolta. Ef skinnur eru hringlaga þá skal þvermálið vera 3.5xD. Fjarlægð bolta frá timburkanti og fjarlægð milli bolta skal ekki vera minni en 7xD nema annað sé getið á teikningum. Fjarlægð nagla frá timburkanti skal ekki vera minni en 10xD en D er þvermál nagla. Boltar, naglar, skinnur og festingar skulu vera galvaniseraðar. Allar festingar eru sýnar nánar á deili-teikningum.

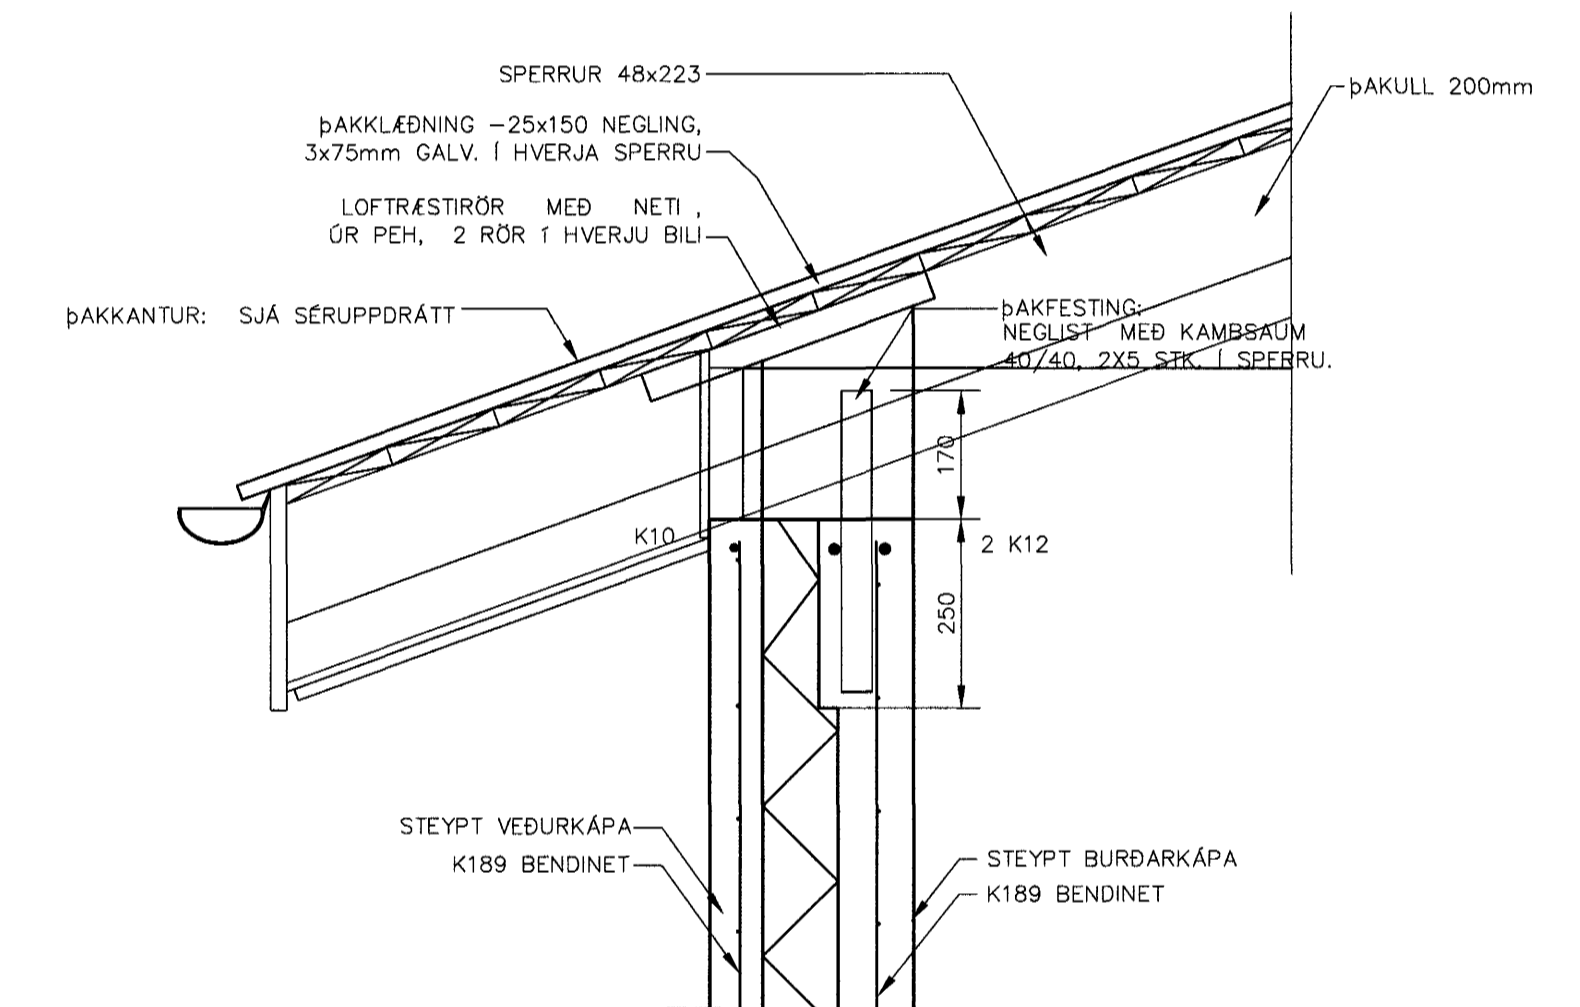

A Snið – Festing sperru í útvegg.
B06 Mkv. 1:10

Samþykkt þann
18 MAÍ 2004

Byggingafræðingurinn í Hafnarfirði
Eh. Sigurbjartur Halldórsson

Dags.	Breytingar	Nr.	Notn.
meter Verkfræðistofa ehf Skútuvogi 6 - 2. hæð 104 Reykjavík Sími: 5678922 Fax: 8940059 meter@meter.is www.meter.is			
FÍFVELLIR 20, 221 Hafnarfjörður			
ÞAKVIRKI OG SNIÐ A			
ÁRITUN SAMRÆMINGARHÖNDUÐAR: Friðrik Friðriksson 2112564519 <i>L. Friðriksson</i>			
TÖLUSKRA	HANNAÐ	TEKNAÐ	ÓTGAFA
128-221-FÍFVELLIR 20	FO	FO	1
SAMÞYKKT	TEIKNING NR.	MKV.	BLAD NR.
Björgvin Viglundsson 0405462009	128-221-B06	1:50/1:10	B-06
Friðrik Ólafsson 2303592459	DAGS.	VERK NR.	
	24.04.2004	128	