



**SNID A-A**  
1:10

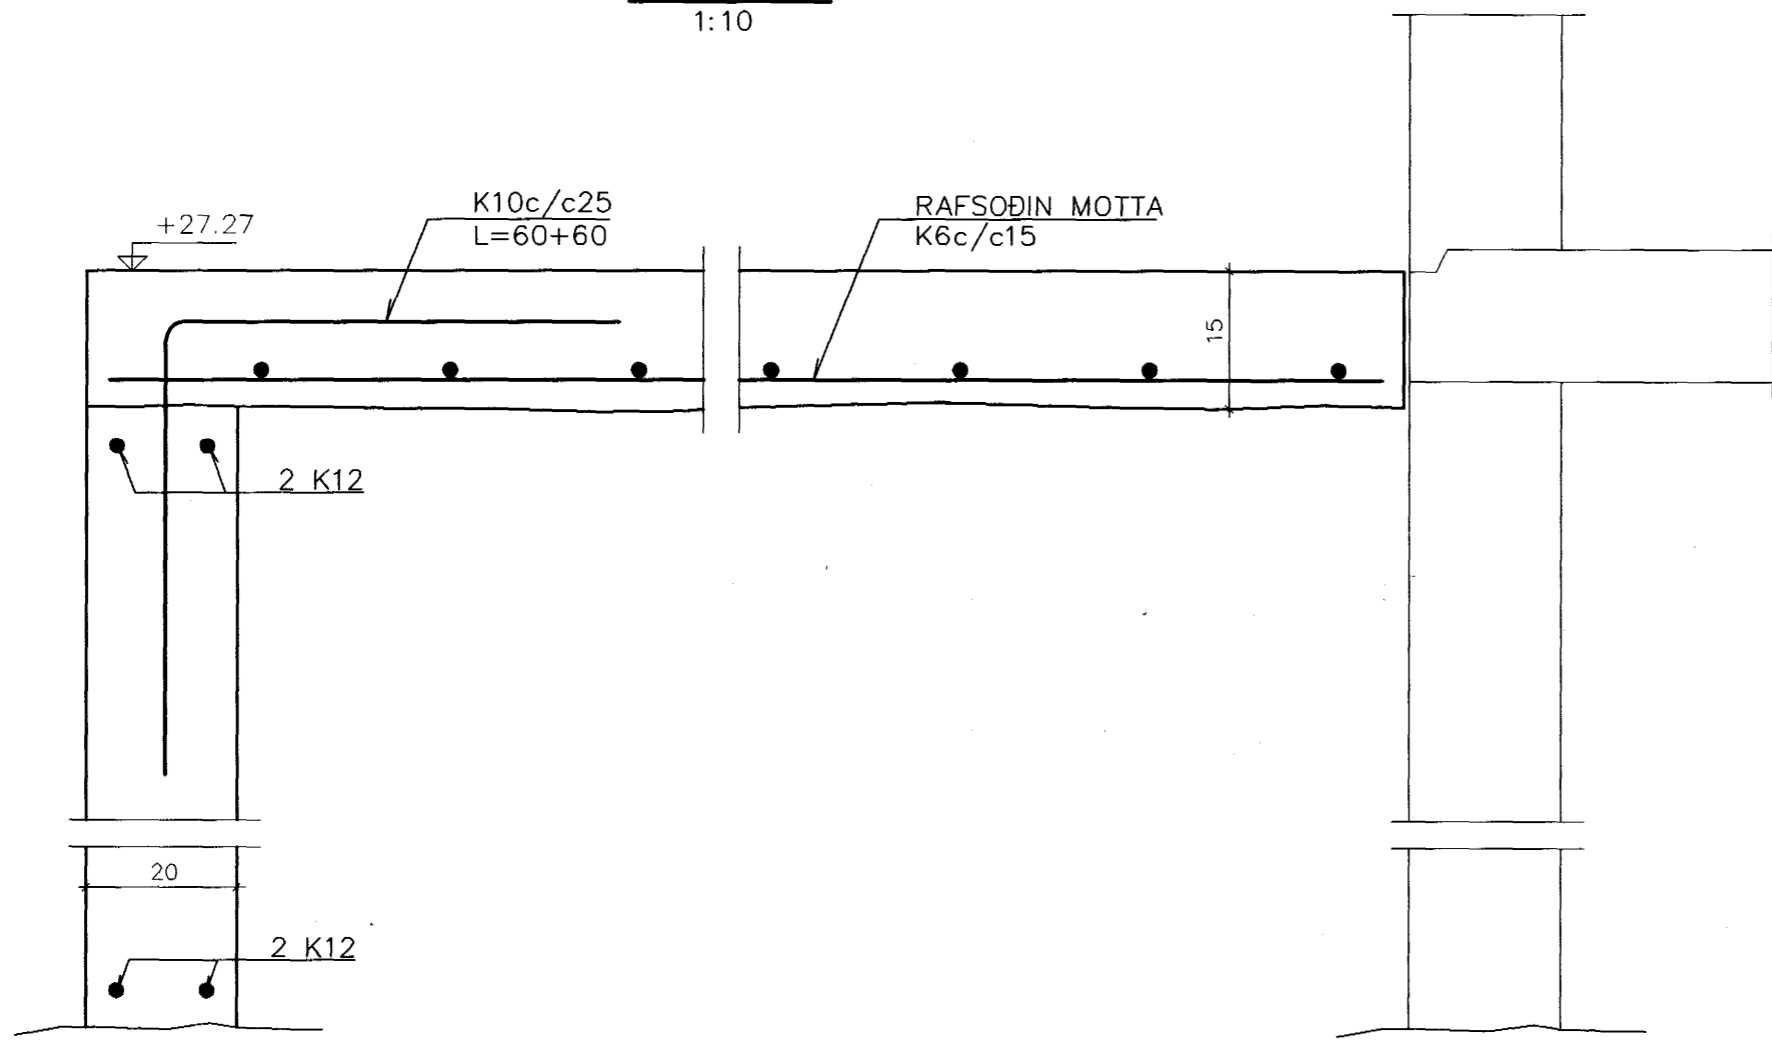

A ←

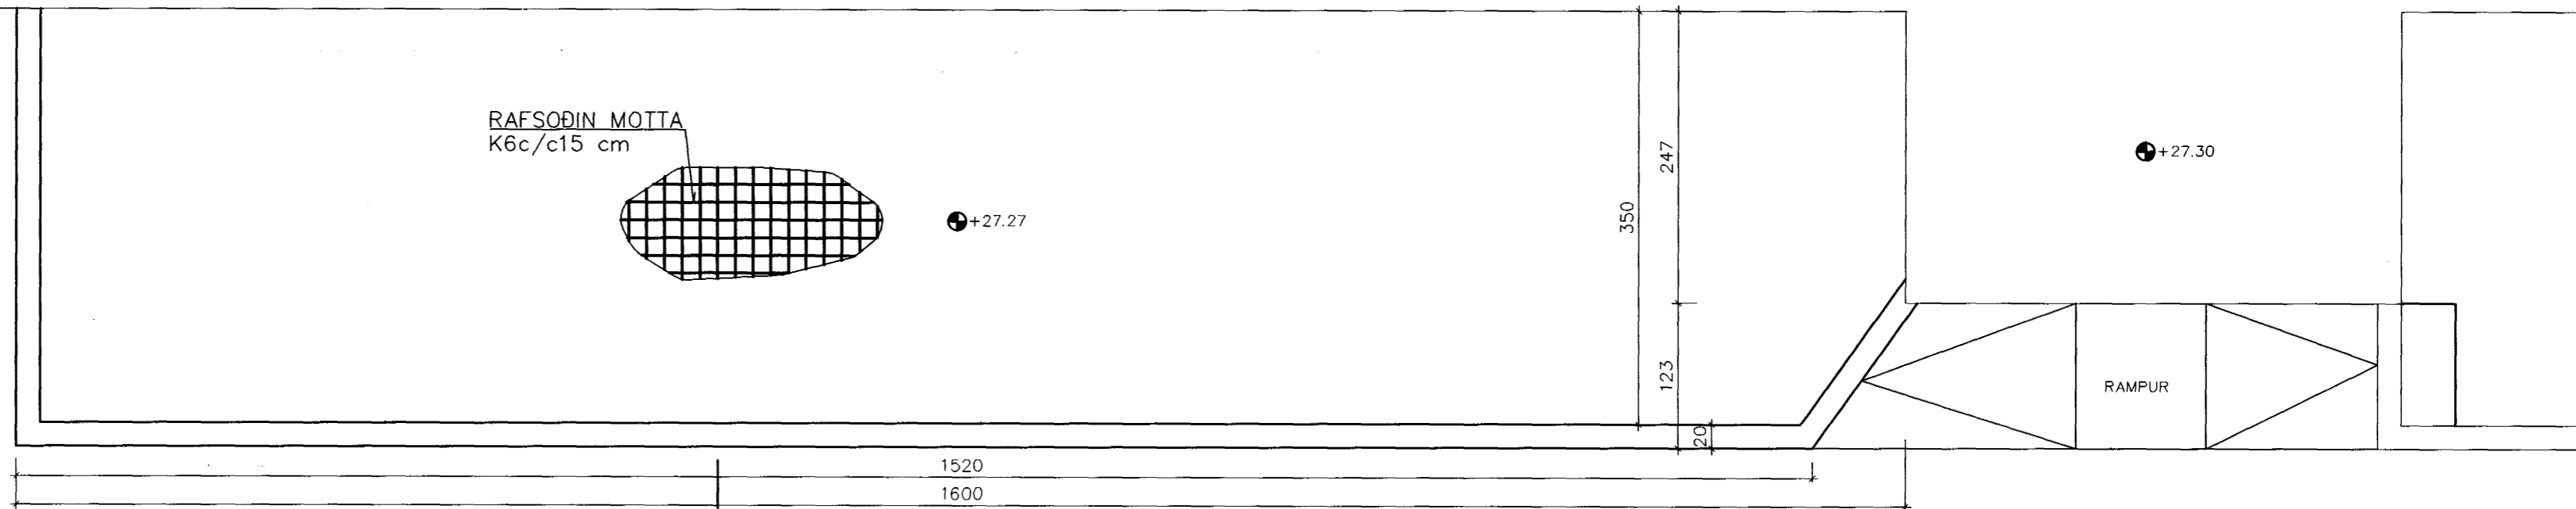

**GRUNNMYND**  
1:50

A ←

Samþykkt þann  
**17 MAI 2004**  
Byggingafulltrúinn í Hafnarfirði  
F.h. Sigurbjartur Halldórsson

<b>TEKNIÞJÓNUSTAN SF</b> Lágmúla 5-108 Reykjavík sími 581 3844 fax 581 4740 e-mail: tth@tth.is Kt. 220140-3429	<b>HÓLSHRAUN 1</b> HAFNARFIRÐI FJARÐARKAUP UNDIRSTÖÐUR	Hannað: SKO	Dags.: 28.4.'04
		Teikn.: ÞG	Yfirfarid.:
		Kvarði: 1/50/10	Blað: 1
		Nr.: S0409-1	Af:

Br. Dags. Breyting