




DAGGARVELLIR 7 HAFNARFIRÐI.

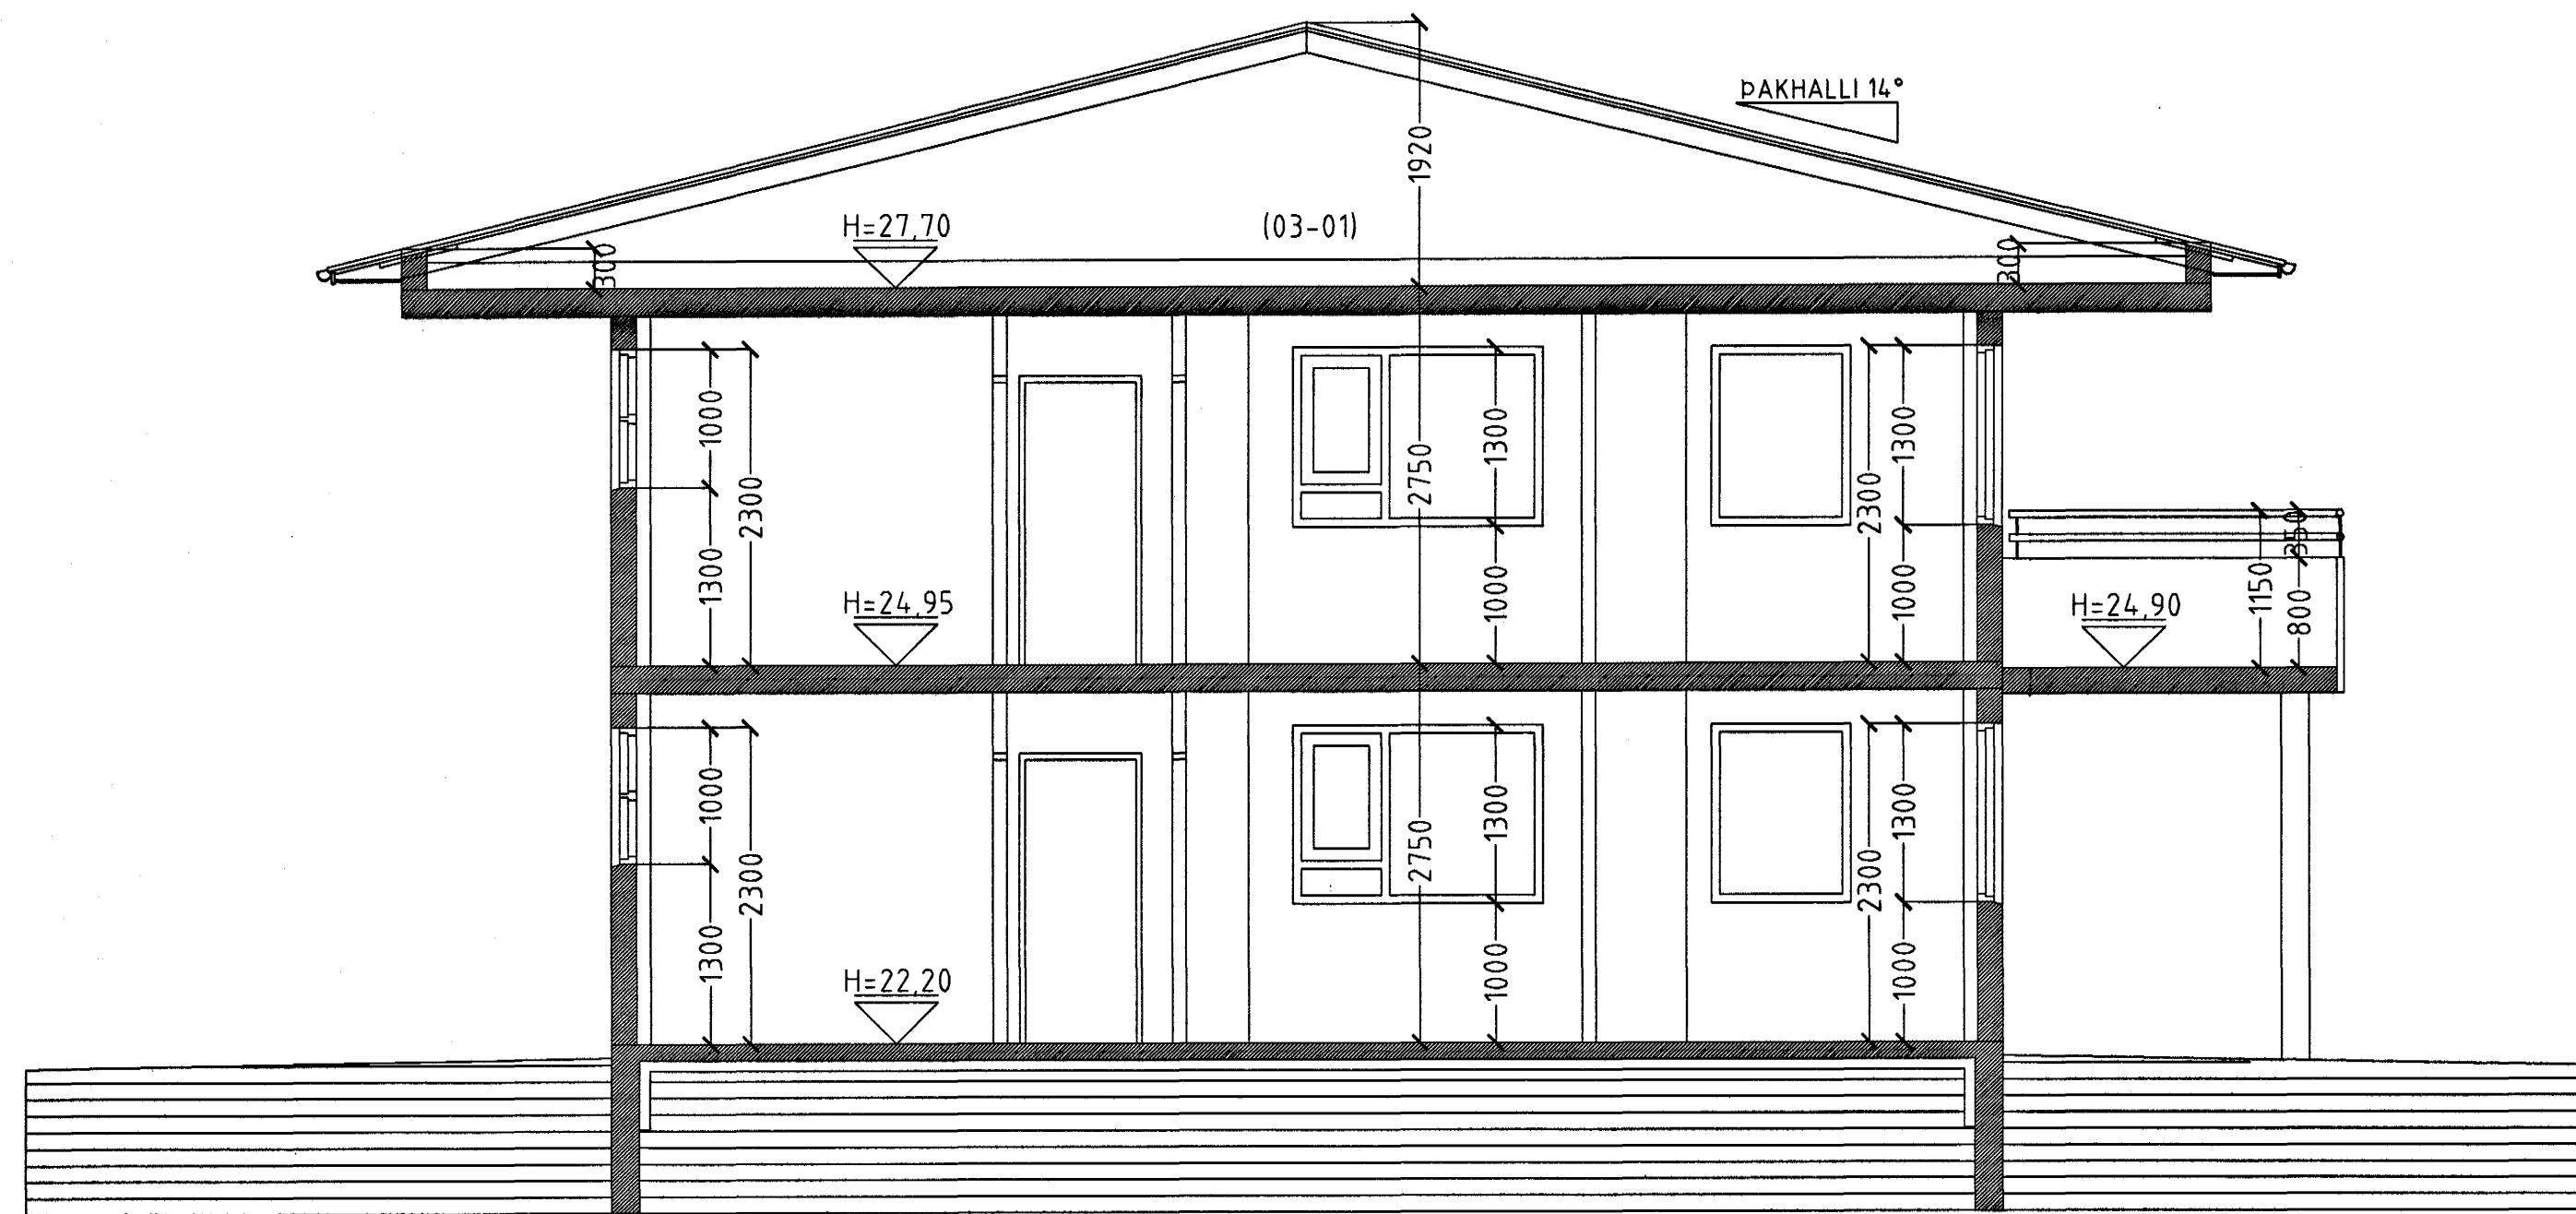

SNID A-A MKV. 1:50.

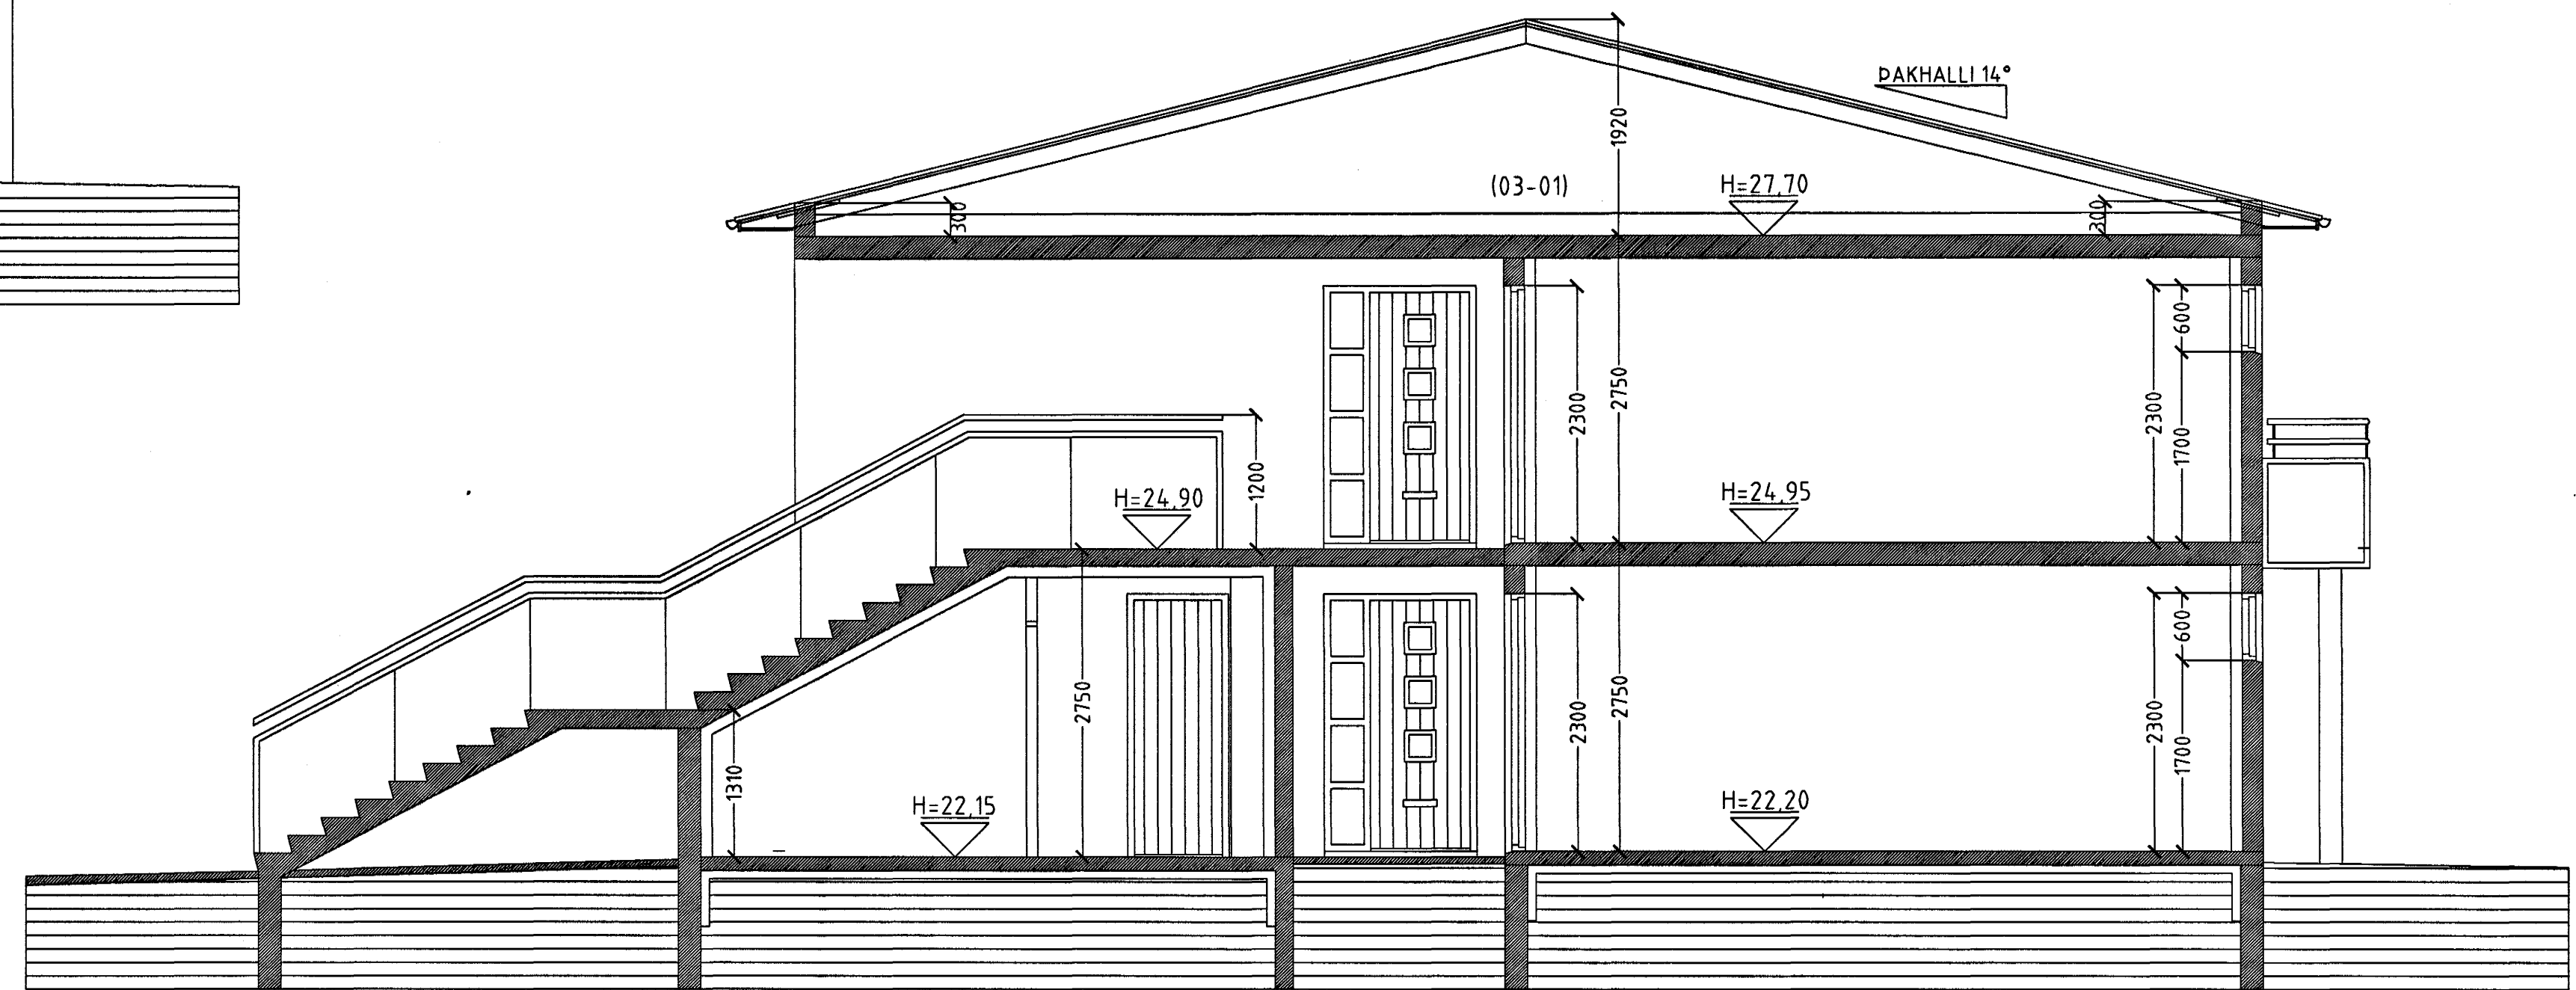

SNID C-C MKV. 1:50.

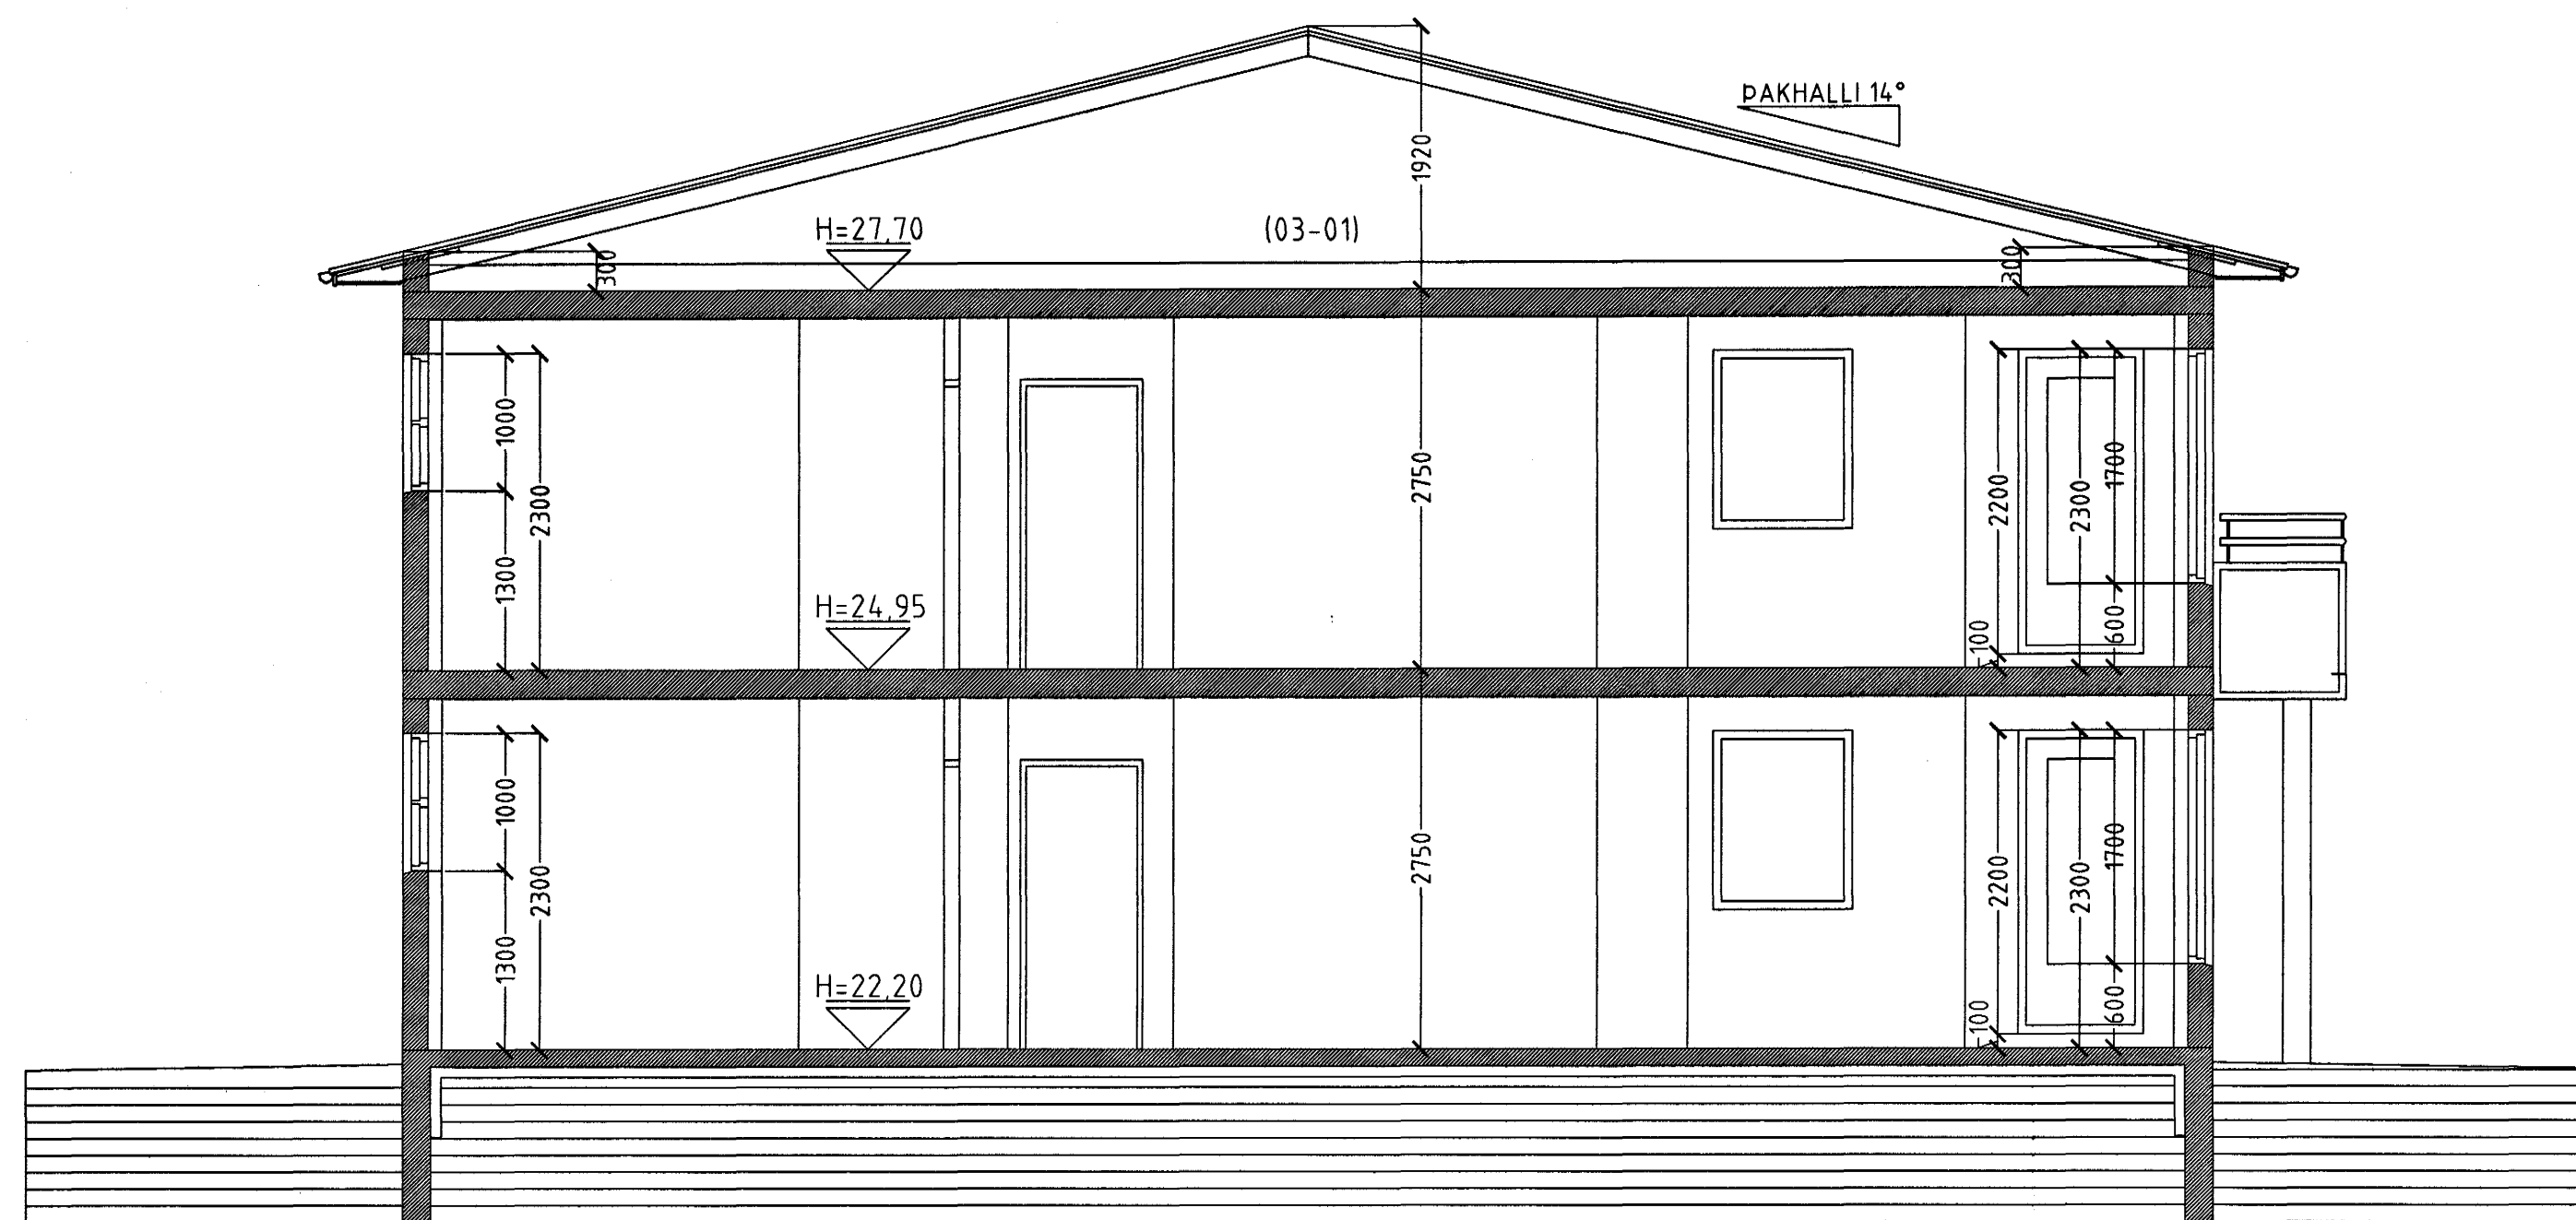

SNID B-B MKV. 1:50.

Sambýkkt þann
14 MAI 2004

Byggingafræðingur / Hafnarfirði
Eh. Sigurbjartur Halldórsson

DAGGARVELLIR 7 HAFNARFIRÐI.

Sigurður Þorvarðarson byggingafræðingur bfi.
Teiknistofan Strandgötu 11 220 Hafnarfirði.
STH. teiknistofan ehf. kt. 510298-2769. Kf. aðalhönnuðar: 141250-4189.
Sími: 5651510. Fax: 5651299. Netfang: teiknistofan@islandia.is

Skýringar:	Séruppráttur.
Teikning:	Sniðmyndir.
Mælikvarði:	1:50.
Undirskrift:	121504 <i>[Signature]</i>
Blað nr:	3 af 6. Dagsetning: 09 febrúar 2004.
Breytt:	