


Lagnir 1. hæð. Grunnmynd, 1:50

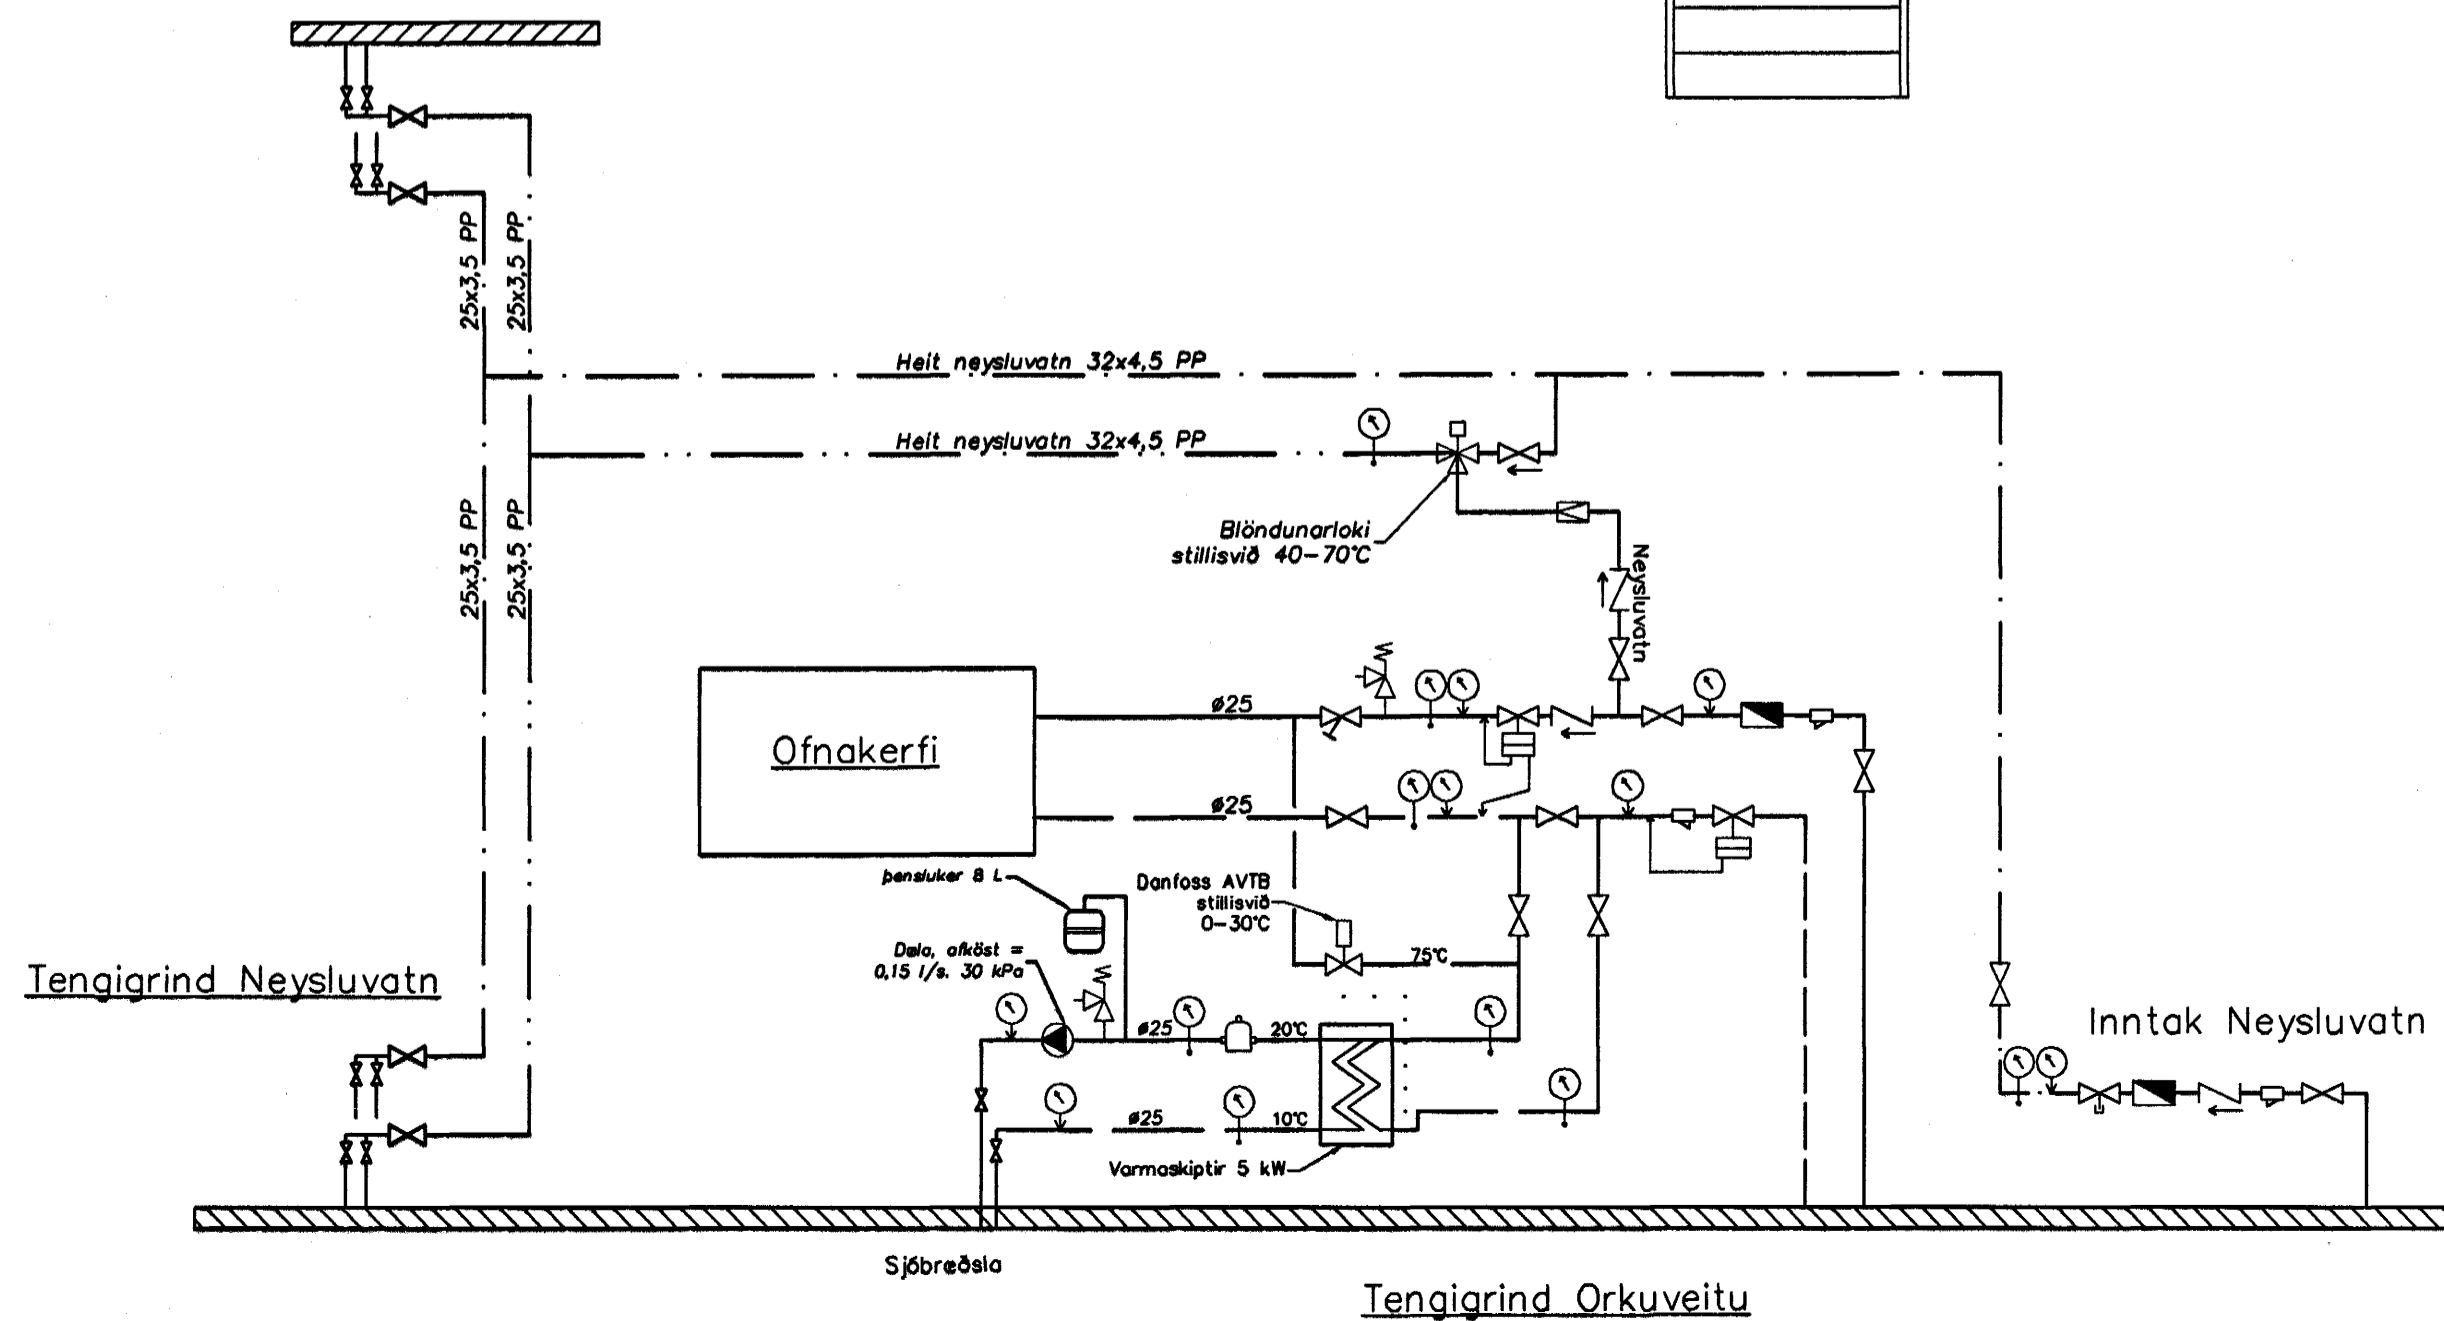

- Tökn
- ⊗ Renniloki
 - ⊕ Stí
 - ⊖ Einstrálmálaki
 - ⊙ Vatnsmælir
 - ⊙ Tamingarlaki
 - ⊙ Þrjátímælir
 - ⊙ Hitamælir
 - ⊙ Öryggilaki
 - ⊙ Þrjátíjhnari
 - ⊙ Sloufulaki
 - ⊙ Danfoss AVTB
 - ⊙ Dala
 - ⊙ Loftfala
 - ⊙ Þrjátíminkari

Neysluvatnslagnir Skýringar

Neysluvatnslagnir og tengi fyrir heitt og kalt vatn skulu vera PP (polypropylene) lagnir af gerðinni Fusiotherm faser composite pipe SDR 7.4 frá Aquatherm og SHT-PB frá Aquatherm. Fara skal eftir leiðbeiningum framleiðanda um notkun og meðferð efnisins svo og IST-67 og DS-439. Festa skal lagnir með viðvæðum festingum. Mesta fjarlægð á milli festinga

Notamál	Fjarlægð
20 mm	85 sm
25 mm	95 sm
32 mm	110 sm
40 mm	125 sm
50 mm	145 sm
63 mm	165 sm

Einangra skal lagnir með 20mm Climaflex hölkum. Þar sem lagnir koma inn í milliveggi skal einangra með ádragseinangrun. Þar sem lagnir rjúfa eldvarnaveggi skal setja brunalokur á lagnir.

Pípustærðir	utanmál	veggþykkt	innanmál
20 mm	20	2,8	14,4
25 mm	25	3,5	18
32 mm	32	4,5	23,2
40 mm	40	5,6	29
50 mm	50	6,9	36,2
63 mm	63	8,7	45,8
75 mm	75	10,4	54,4

Þrjátípröfun á lögnum skiptist í þrjár lotur. Fyrsta lota er framkvæmd í 1 klst. og er þrjátíngurinn 15 bór. Þrjátíngur þarf að beta tvisvar á fyrstu 30 mín. Þrjátífall má vera max 0,6 bór á seinni 30 mín. Önnur lota er gerð framhaldi af fyrri lotu og tekur 2 klst. Þrjátífall má vera max 0,2 bór. Lokapröfun fer þannig fram að þrjátíngur er við 10 bór í 5 mín og síðan 1 bór í 5 mín. Þetta er endurtekið í 4 skipti. Þrjátíngur er tekin af á milli þrjátíngur. Enginn leki má koma fram við þessa prófun.

Hitalagnir Skýringar

Hitalagnir skulu vera úr svörtum stálpípum með skrúfudóm tengistykkjum samsvarandi DIN 2440. Frágangur lagna skal vera samkv. gildandi reglugerðum. Greinar að einstökum öfnum skulu vera 10 mm nema annað sé tilgreint á teikningum. Fjarlægð á milli festinga

Notamál	Fjarlægð
15-32 mm	2,5 m
40-50 mm	3,0 m

Einangra skal lagnir með 20mm glerullar hölkum. Á alla öfna komi sjálfvirkir öfniokar, stíllitá og loftskrúfur. Lagnir skal þrjátípröfa við 6 bór, og skal þrjátíngur standa umk. 24 tíma án þess að falla.

Sambýkkt þann
14 MAI 2004

Byggingafráunir í Hafnarfirði
Eh. Sigurbjartur Halldórsson

Útgáfa	Breyting	Dagsetning	Hannað
Sveinbjörn Hinriksson Byggingatæknifræðingur Kl. 160851-2529 Brekkugötu 8 Hafnarfirði Sími: 555-4008, 861-9851 Netfang: svennh@sil.is		Staður Daggarvellir 7 Hafnarfirði	
		Skýring Lagnir 1. hæð	
Hannað / Teknað	Kvarði	Dagsetning	Verkr.
	1:50	13.5.04	28-03
			Teikn.nr. 2-03