



ÚTLIT VESTUR
627/627 MKV. 1:50

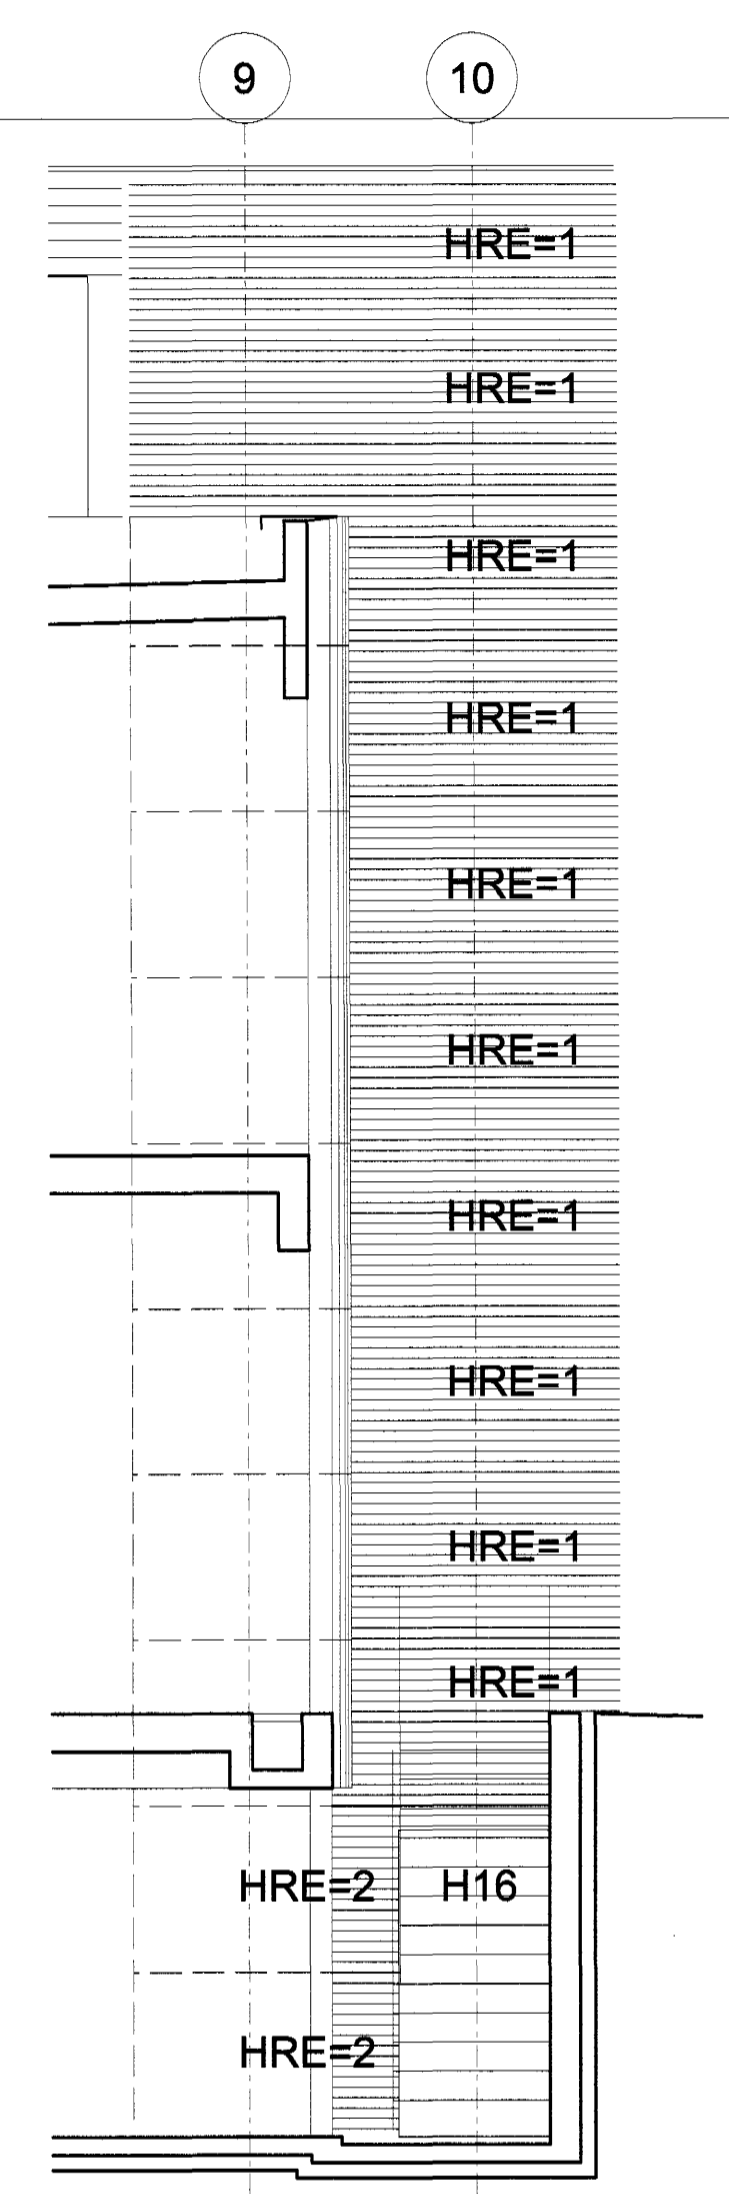

SNID C. VESTUR
627/627 MKV. 1:50

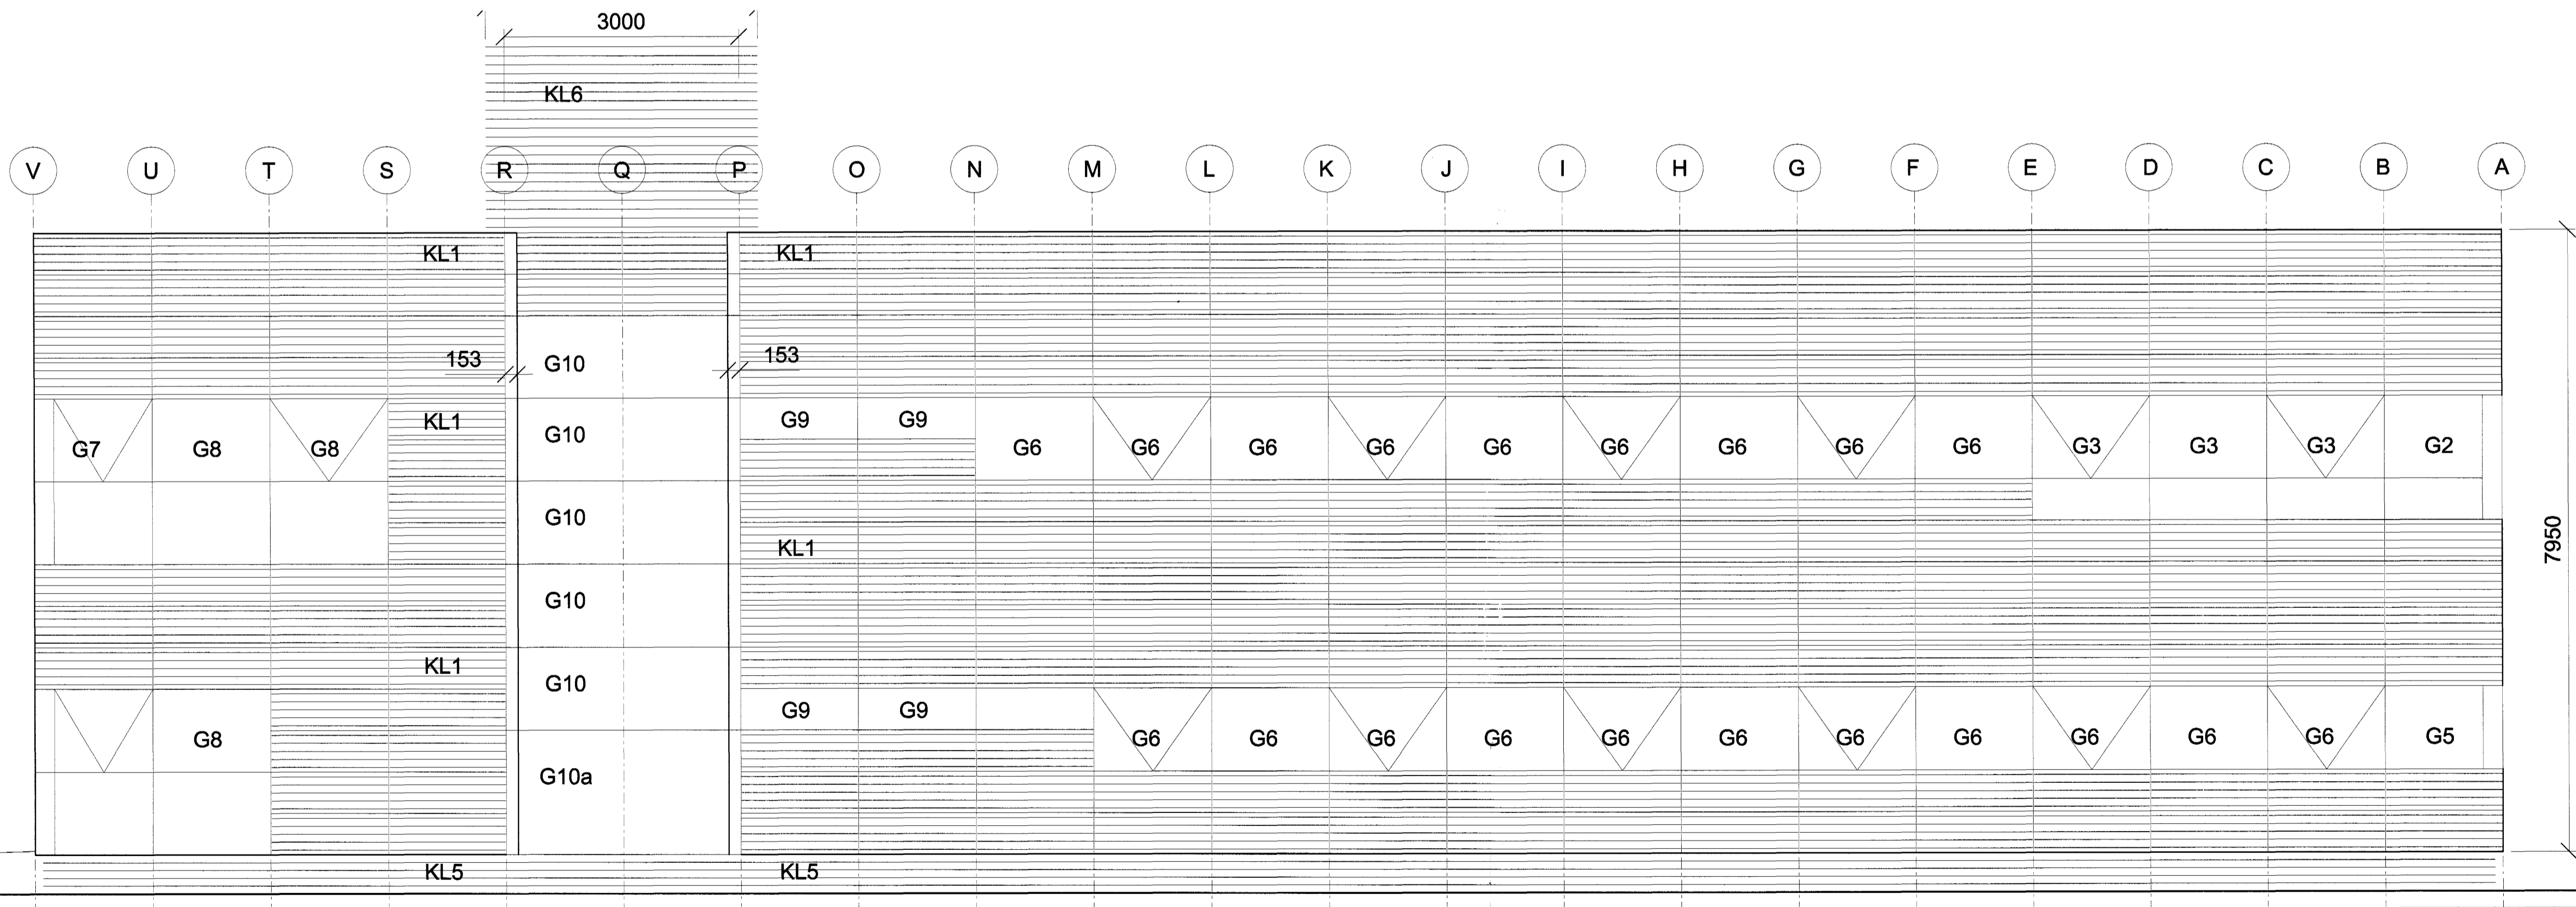

ÚTLIT NORÐUR
627/627 MKV. 1:50

Skýringar:
Explanations: G= GLUGGI H= HURÐ KL= KLÆÐNING HRE= HRAUN EINING ÖLL MÁL ATHUGIST Á STAÐNUM

[Signature]
INGIMUNDUR SVEINSSON
JÓHANN EINARSSON
ÓLAFUR ÓSKAR AXELSSON
ÞÓRÐIS ZOEGA
IS
Teiknistofa Ingimundar Sveinssonar
Ingólfsstræti 3
101 Reykjavík
Sími 5204901
f.is@tis.is
www.tis.is

Breyt. Rev.	Breyting Revision	Dags. Date	Samb. Approved	Notk. heiml. Released
4	Festingar á klæðningu	100504	100504	
3	KL6, G10 og KL4 ósamt öllum opnaðum fögum	150104	150104	
2	Málsetning á hæðum gluggagata	241103	241103	
1	Vinnuteikning	010703	010703	

This drawing is the property of the Alcan Iceland Ltd. and handed out for personal use only. It may neither be copied nor made available to others without permission of the Alcan Iceland Ltd. The receiver is liable for any misuse.

Fjöldi stykja / Number of pieces	IV III II I	Málur / Object	KLÆÐNING	Mhl. 94
Árði / Item		Efni / Material	SKRIFSTOFUHÚS ALCAN KLÆÐNING OG GLUGGAR, VÍKURGATA 3.	Kostn. nr. - Sum. nr. / C/O no. - Eq. no. 4110 12093
Ást. / Weight (kg)		Stærð / Format	A1	Mkv. / Scale 1:50
Ítal. / No. of drawings		Stærð / Format	A1	Mkv. / Scale 1:50
Stærð / Format		Stærð / Format	A1	Mkv. / Scale 1:50
Stærð / Format		Stærð / Format	A1	Mkv. / Scale 1:50

Teiknastofa Ingimundar Sveinssonar ehf.
ALCAN PRIMARY METAL EUROPE
IS-222 Hafnarfordur

168627 4

Samþykkt þann
14 MAI 2004
Byggingafultrúinn í Hafnarfirði
E.h. Sigurbjartur Halldórsson