

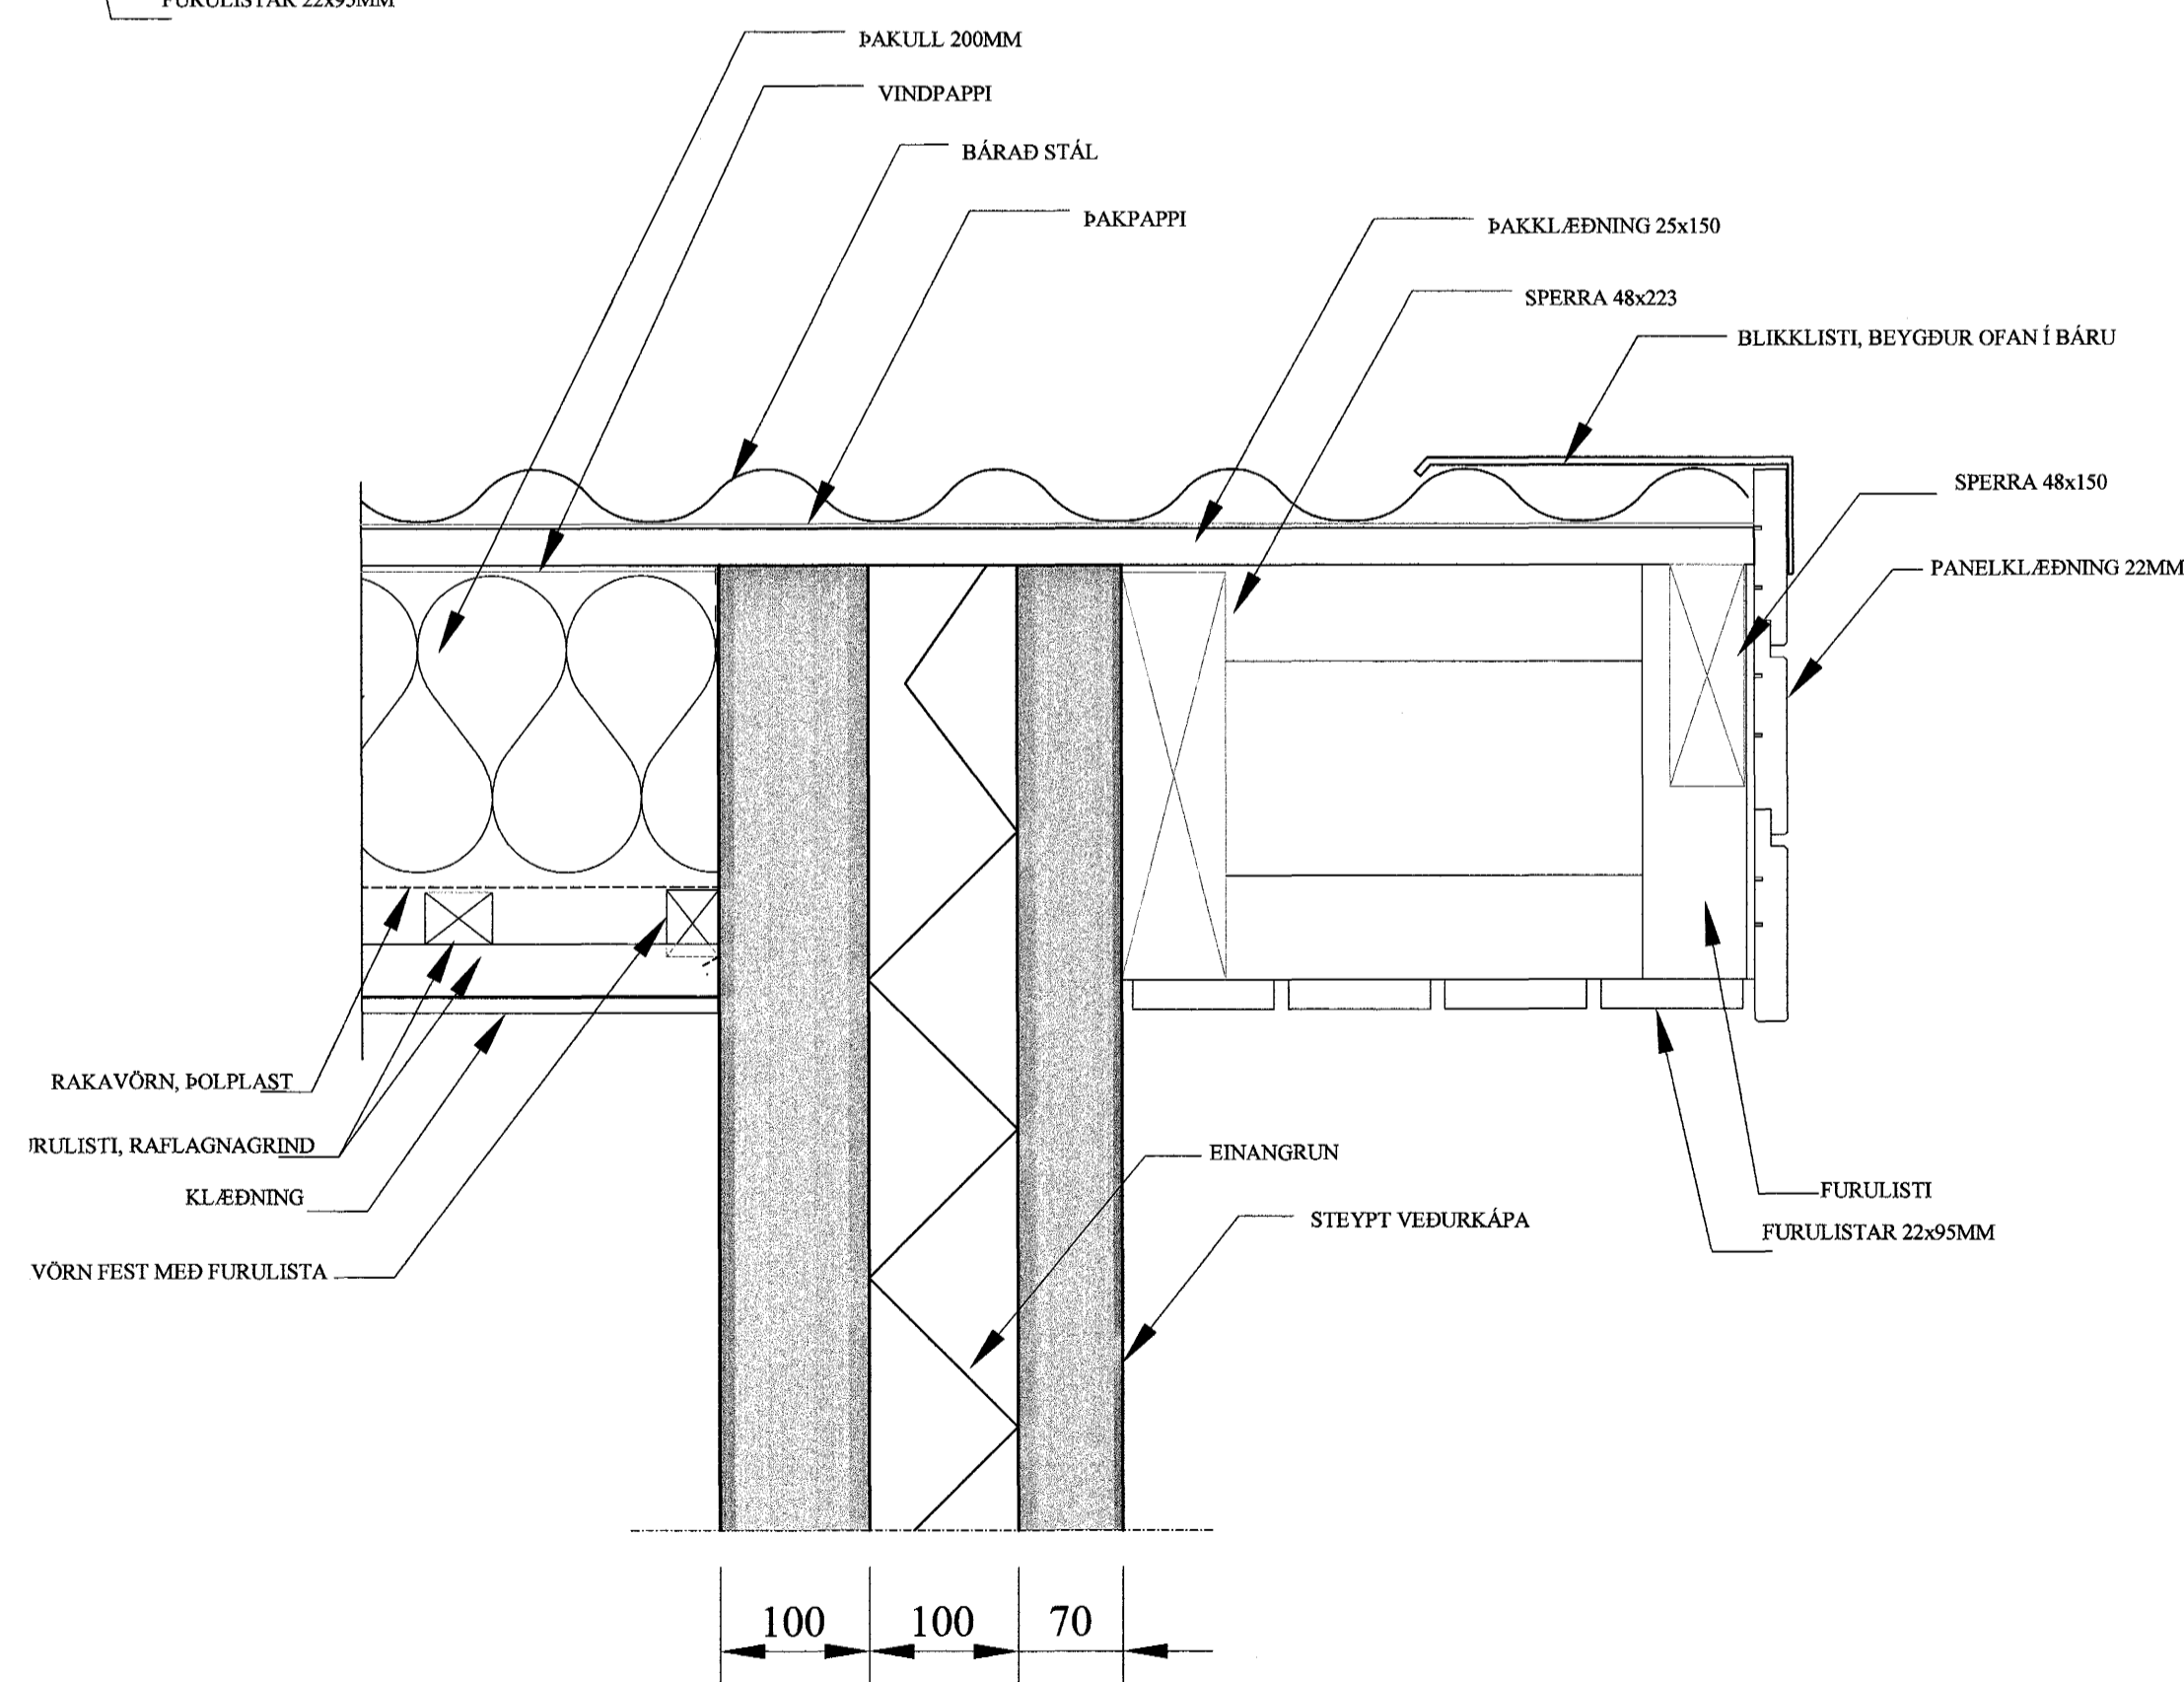


ÞAKKANTUR 1:5

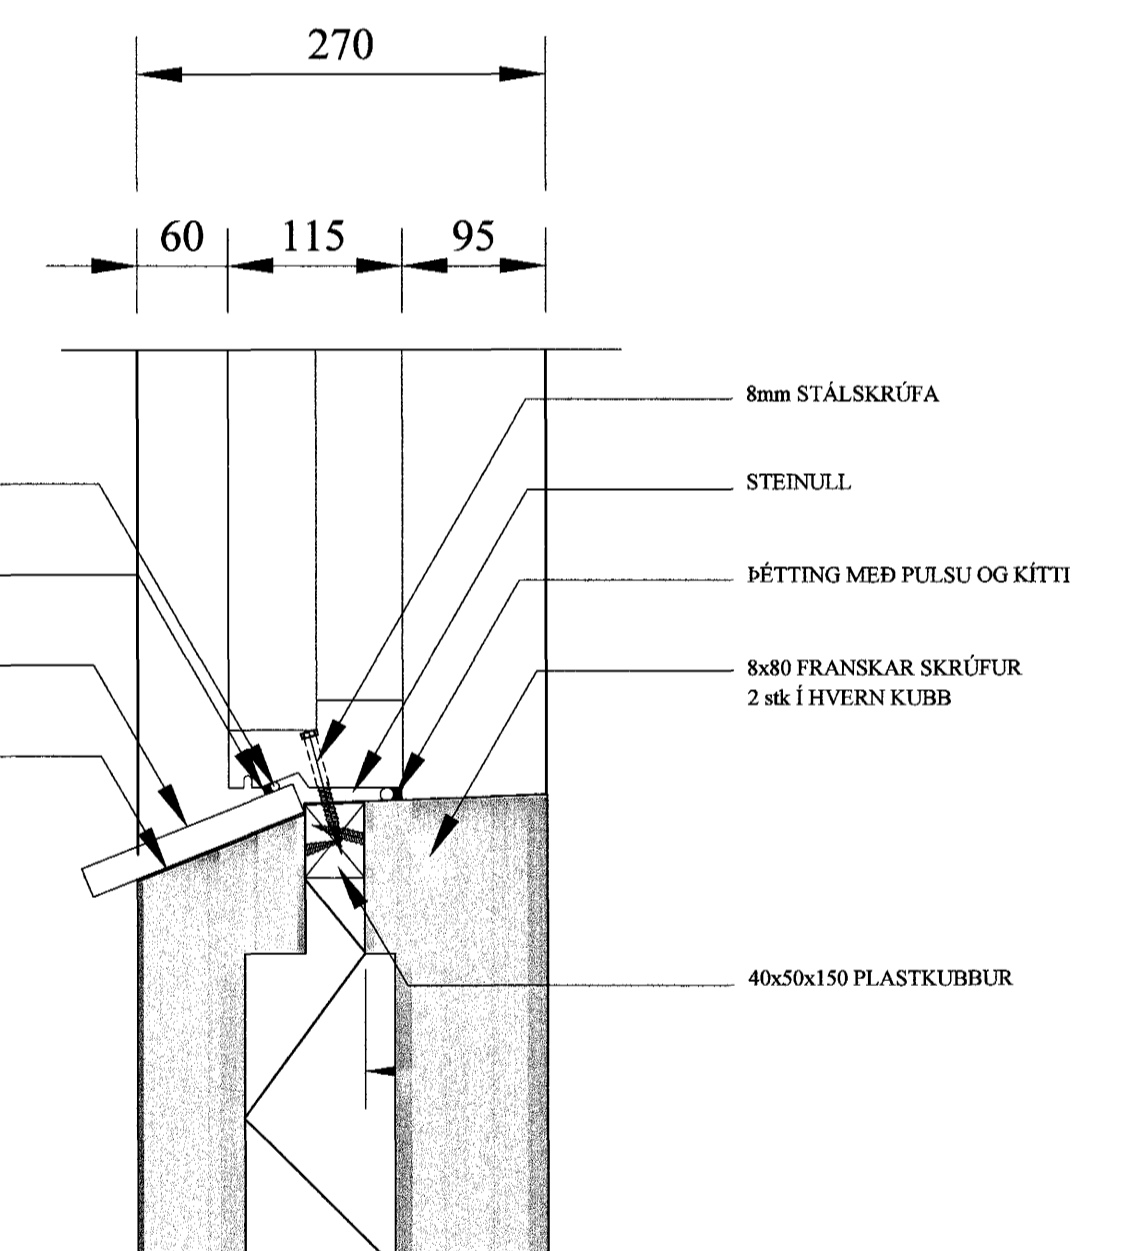

GAFLL 1:5

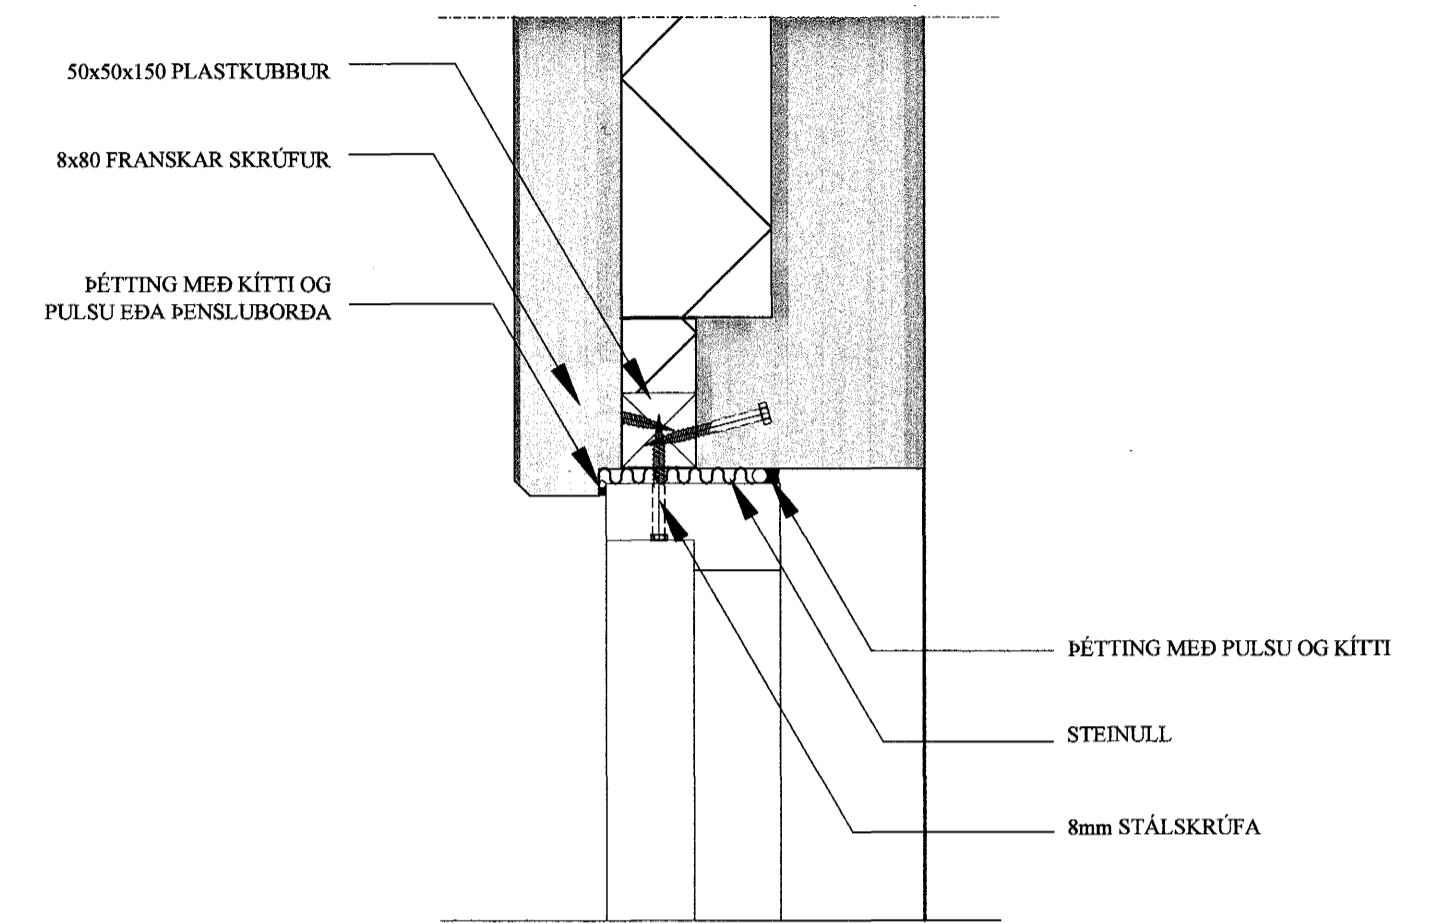

FRÁGANGUR VIÐ GLUGGA 1:5

Samþykkt þann
13 MAÍ 2004
Byggingafulltrúinn í Hafnarfirði
Eh. Sigurbjartur Halldórsson

Dags.	Breytingar	Nr.	Nafn
meter Verkfræðistofa ehf Skútuvogi 6 - 2. hæð 104 Reykjavík Sími: 5678922 Fax: 8940059 meter@meter.is www.meter.is			
FÍFUVELLIR 20, 221 Hafnarfjörður			
SÉRUPPDRATTUR - ÞAKKANTUR, FRÁGANGUR VIÐ GLUGGA			
TÖLUSKIRI 122-221-FÍFUVELLIR 20	HÁNNAD FO	TEKNIAD FO	YRFRÁND FF/FO
SAMÞYKKT Friðrik Friðriksson, 2112564519	TEKNIUNG NR. 122-221-S3	MKV. 1:5	BLAÐ NR. S-05
Fríðrik Ólafsson 2303592459	DAGS 26.04.2004	VERK NR. 122-221	