


Grunnmynd 1.hæð 1:50

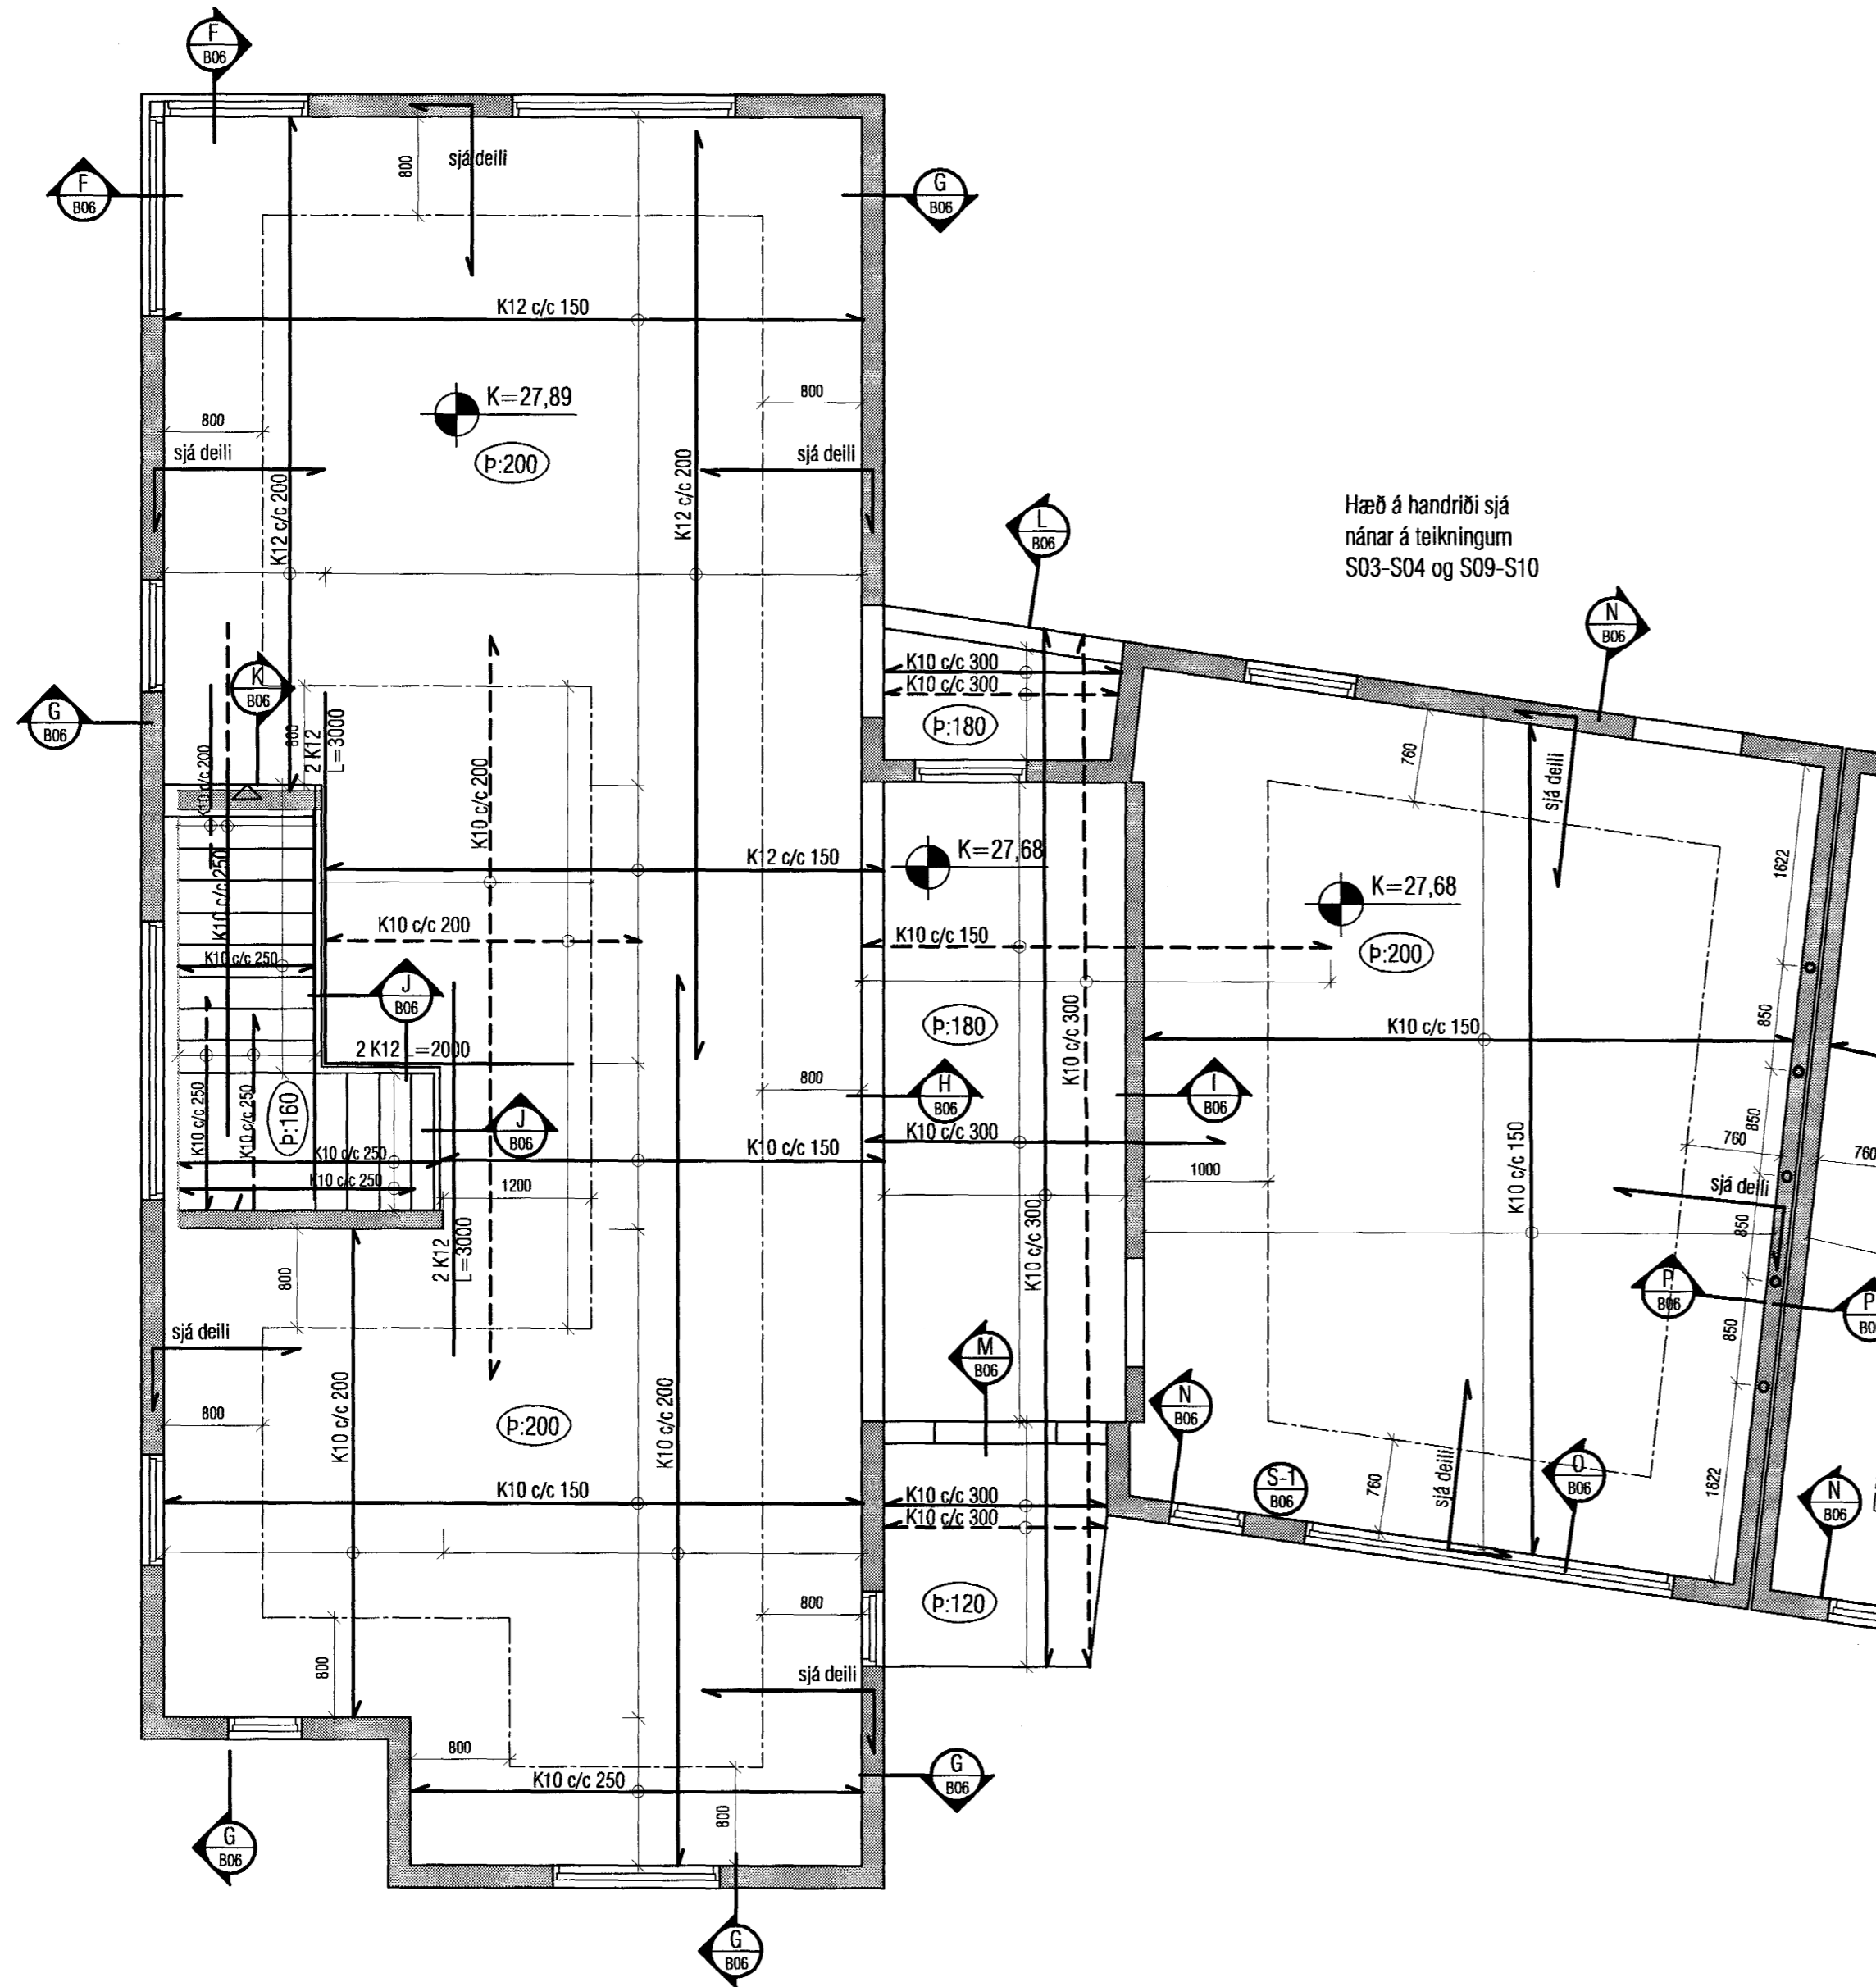

Hæð á handriði sjá
nánar á teikningum
S03-S04 og S09-S10

SKÝRINGAR:
Gólfkótar miðast við 20 mm. ílögn.
Um nákvæma stærð og staðsetningu einstakra byggingahluta.
Sjá nánar á sérteikningum aðalhönnuðar.
Göt og raufar (sjá lagnateikningar).

Eftirfarandi gildir nema annað komi fram á teikningum:
Kringum öll op og með brúnum koma 2 K12.

Veggþykktir:
Útveggir 180mm.
Innveggir 150mm.
Brandveggir 2 x 135 mm.

Járngrind í veggjum:
Útveggir: lárétt K10 c/c 200 og lóðrétt K10 c/c 300.
Innveggir: lárétt K10 c/c 200 og lóðrétt K10 c/c 300.
Brandveggir: lárétt K10 c/c 200 og lóðrétt K10 c/c 300.

Sambýkt þann
12 MAÍ 2004

VEKTOR - hönnun og ráðgjöf - Nýbýlavegi 6, 200 Kópavogi.		Sigurður Hafsteinsson byggingateknifræðingur Kl. 030859-7749 sími: 554-6650 fax: 554-6689.	
Teikn. nr.	Tilvísun á teikningu	Br.	Dags.
Sambýkt			
Hannað		Teiknað	
AS		AS	
Dagsetning	Vork nr.	Mælikvarði	Teikn. nr.
Janúar 2004		1:50, 1:20	B04