


SNID B-B

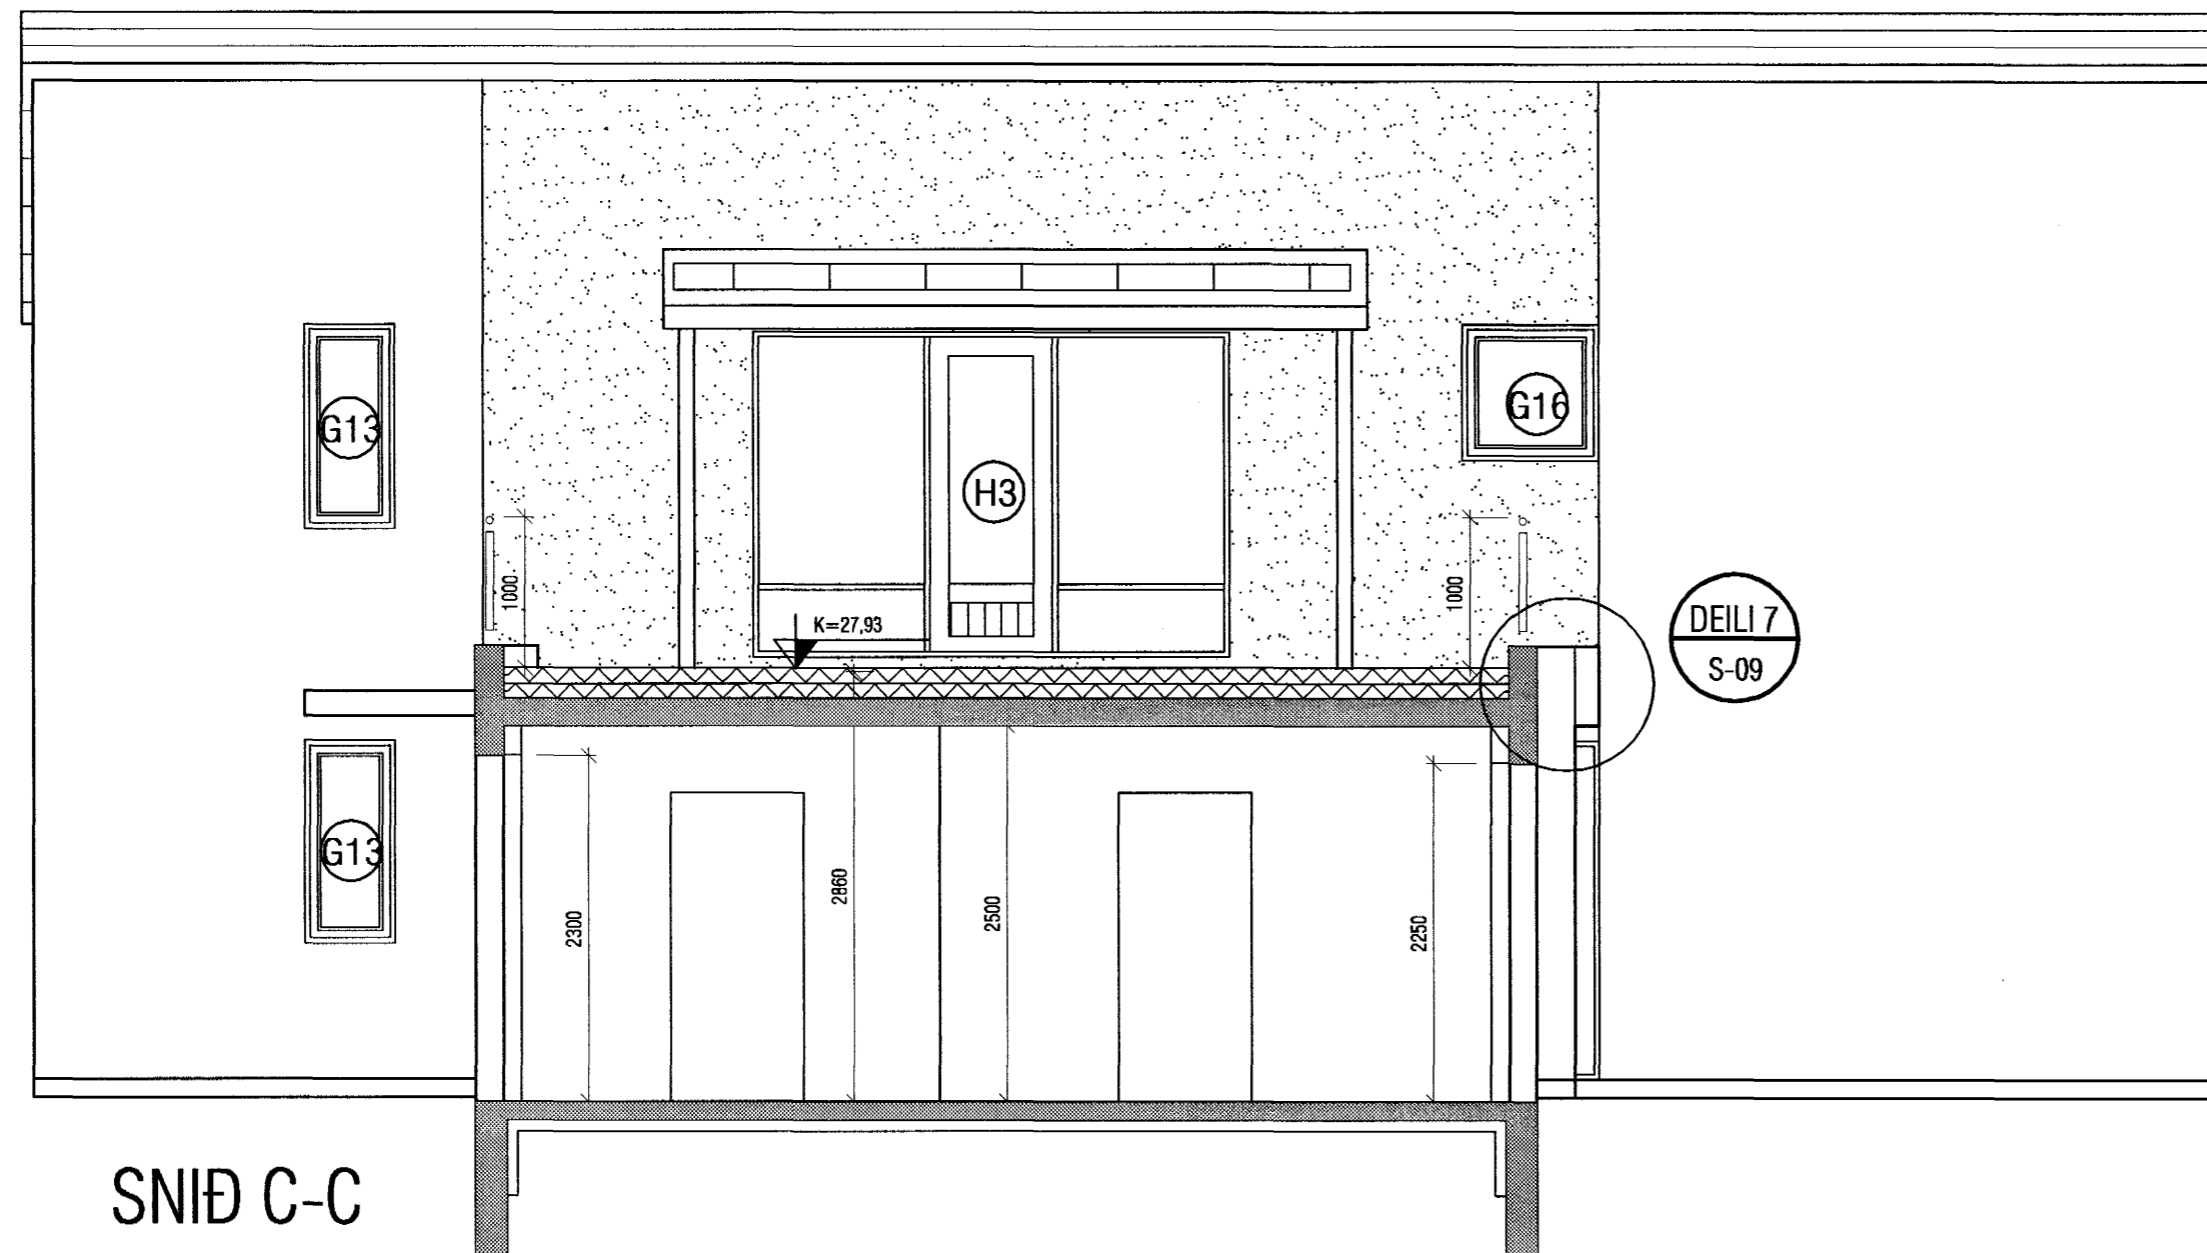

SNID C-C

Samþykkt þann  
12 MAI 2004

Byggingafulltrúinn í Hafnarfirði  
F.h. Sigurbjartur Halldórsson

<b>VEKTOR</b> - hönnun og ráðgjöf - Nýbýlavegi 6, 200 Kópavogi.		Rikharður Oddsson byggingafræðingur KÍ. 270261-5199 sími: 554-6650 fax: 554-6668.		<b>FÍFUVELLIR 25-27</b> Snið B-B og C-C Fífuvellir 25	
Telkn. nr. Samþykkt	Títtvistun á teikningu 	Br.	Dags.	Hannað Jón H. Hlößversson	Teiknað JHH
Dagsetning Janúar 2003 A-03-11-23		Verk nr. 1:50	Mælikvarði S-06	Telkn. nr. S-06	