



Mkv. 1:10  
DEILI 1  
S05

LÓÐRÉTT SNIÐ  
Í ÞAKKANT

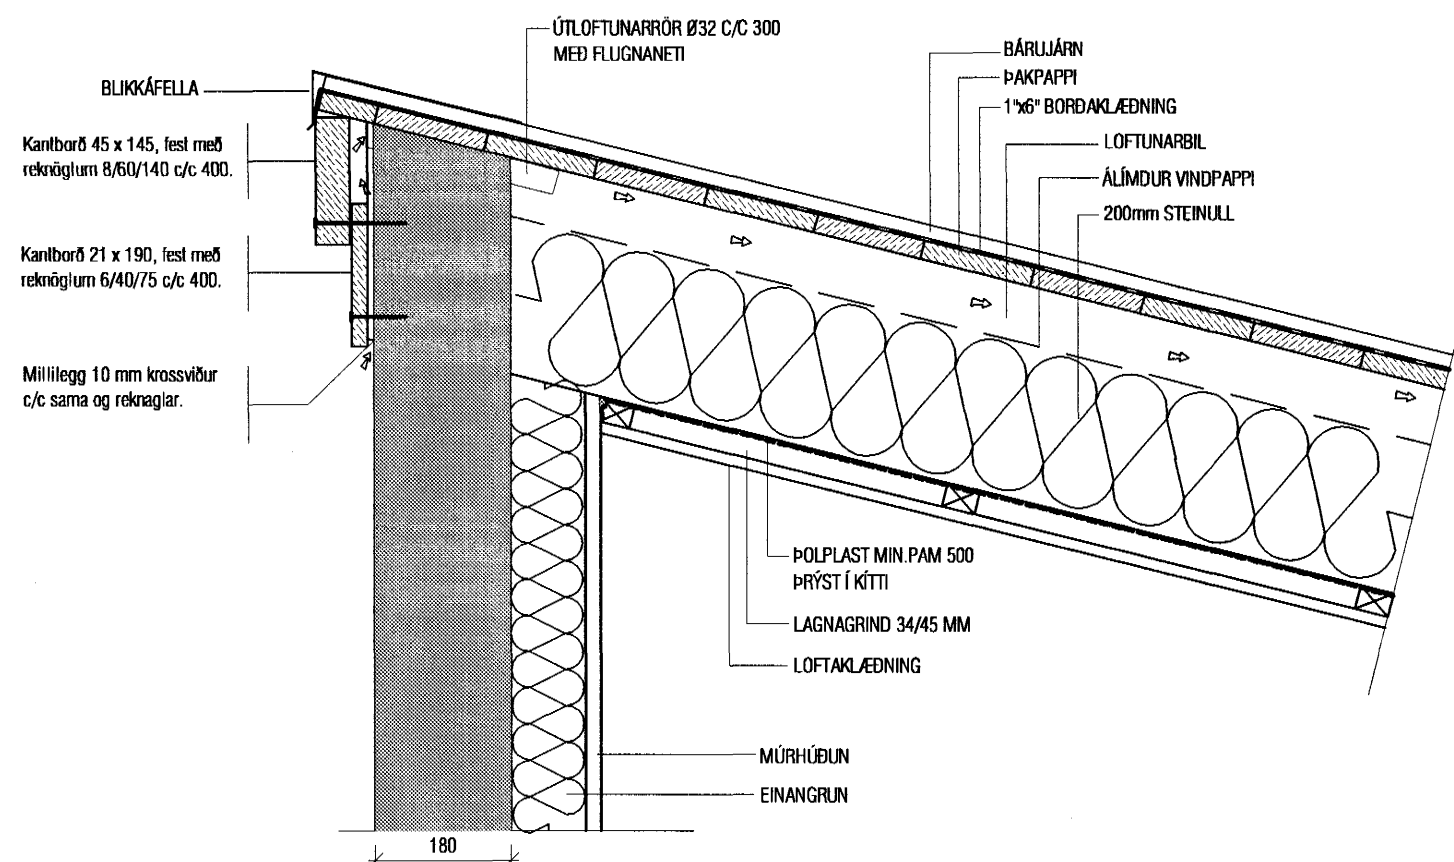


Mkv. 1:10  
DEILI 2  
S05

LÓÐRÉTT SNIÐ  
Í ÞAKKANT/RENNU

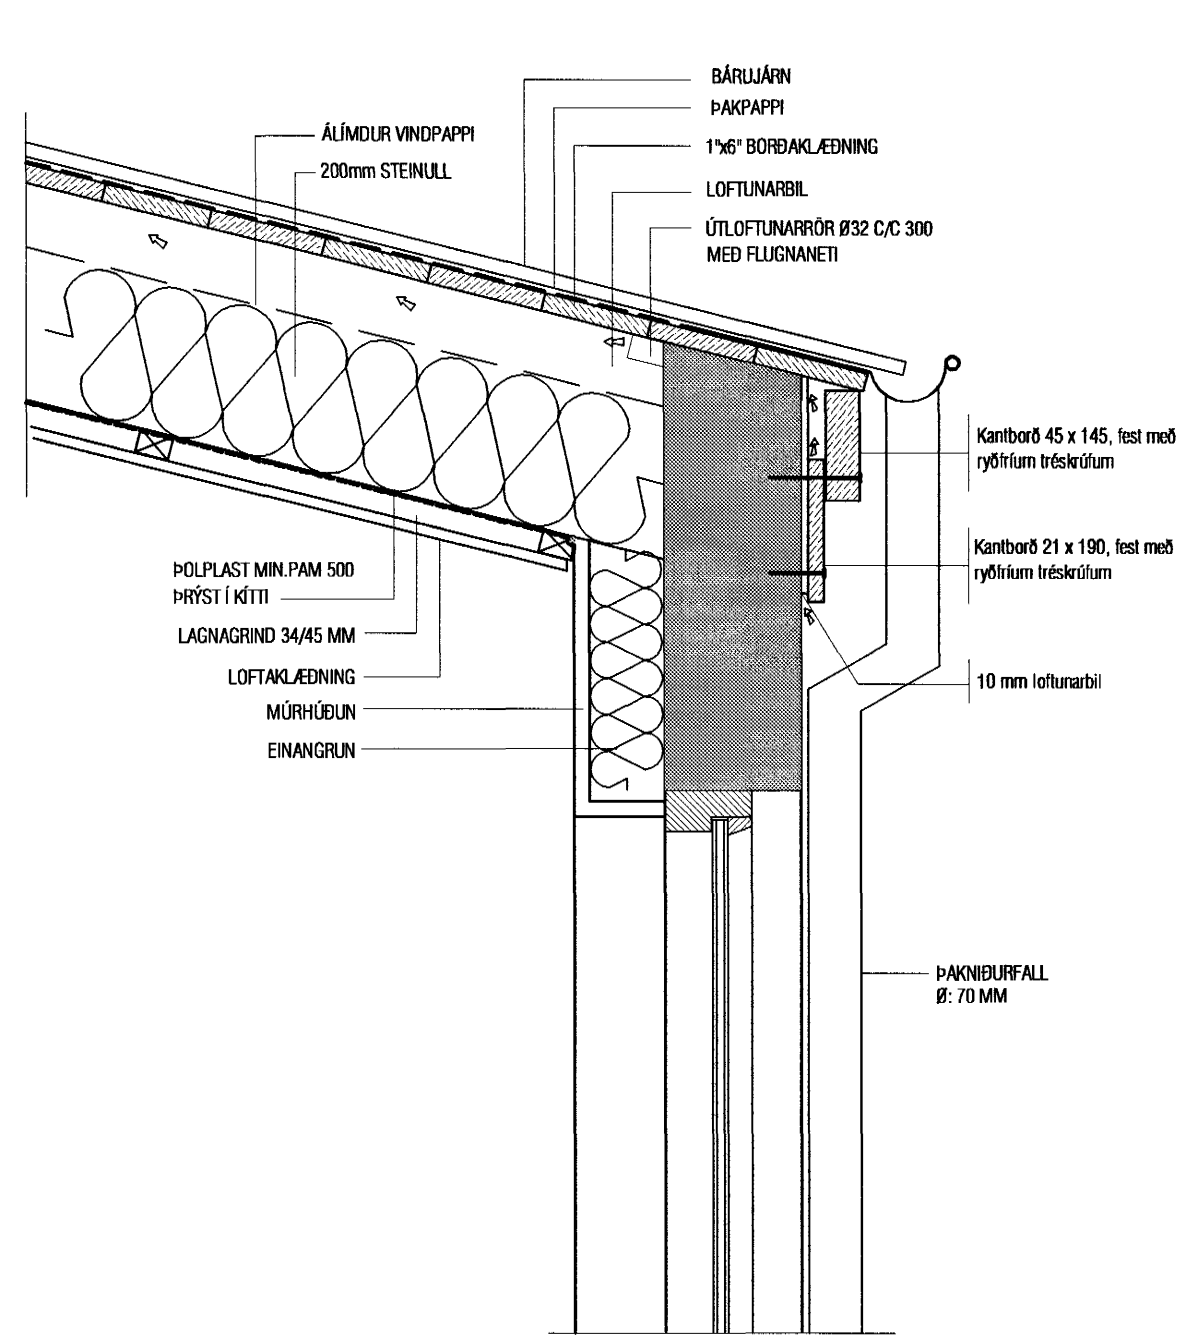


Mkv. 1:10  
DEILI 3  
S03/04

LÓÐRÉTT SNIÐ  
Í ÞAK GAFL

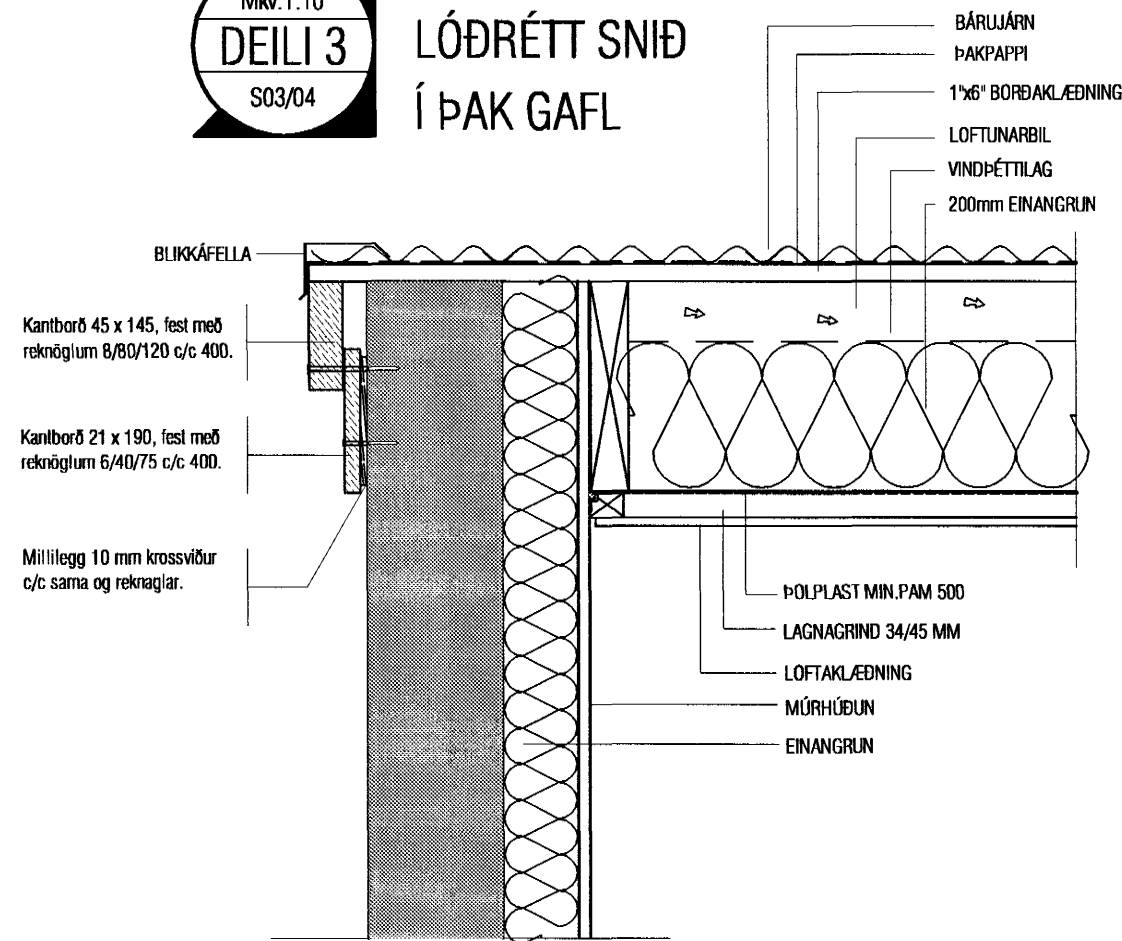

Mkv. 1:10  
DEILI 4  
S05

SNIÐ  
Í SVALASKYGGNI

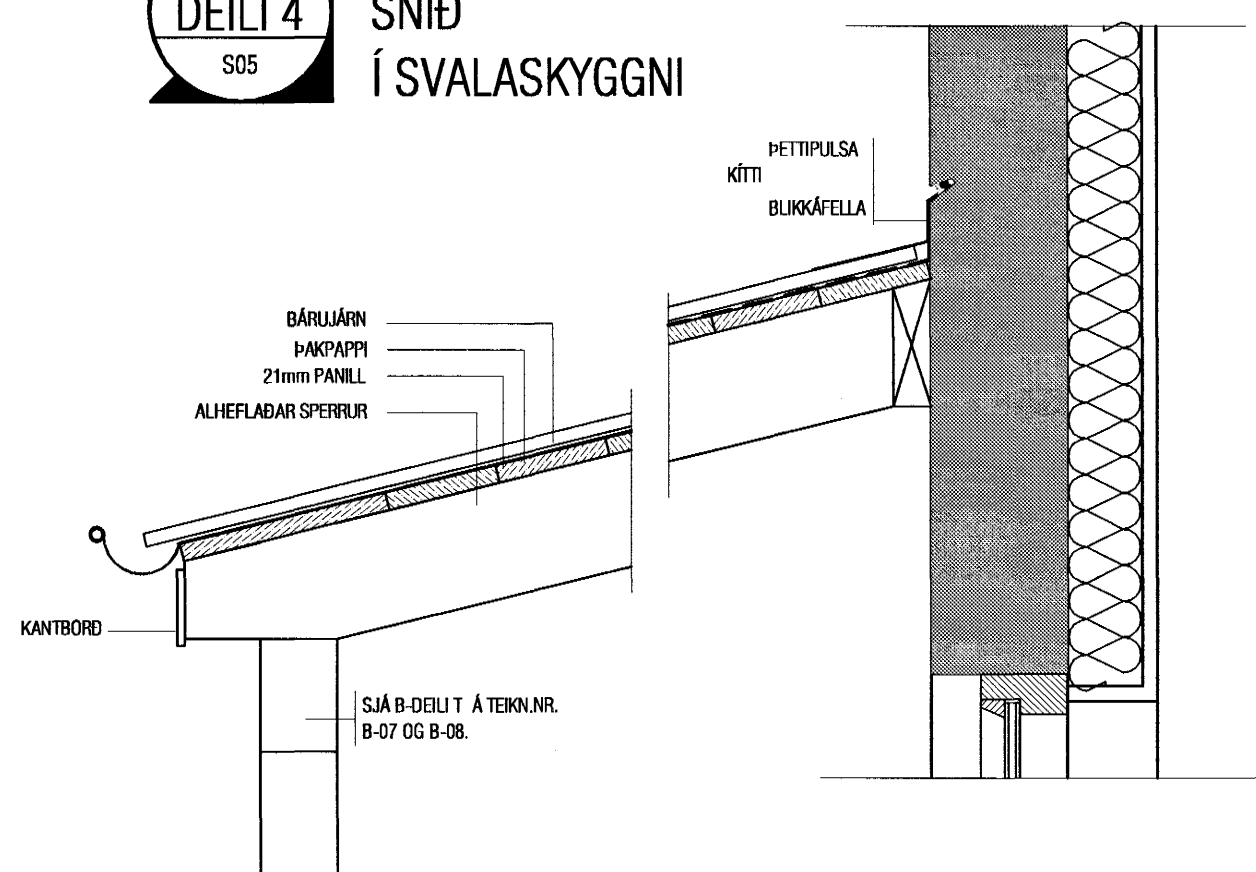

ALLS STAÐAR ÞAR SEM TRÉ  
EDA STÁL LIGGUR AÐ STEINI  
SKAL VERA PAPPAMILLILEGG

EINANGRUN OG ÞAKDÚKUR  
LEGGIST NIÐUR SAMKVÆMT  
FYRIRMÆLUM FRAMLEIÐANDA

Samþykkt þann  
12 MAÍ 2004  
Byggingafultrúinn í Hafnarfirði  
F.h. Sigurbjartur Halldórsson

<b>VEKTOR</b> - hönnun og ráðgjöf - Nýbýlavegi 6, 200 Kópavogi.		Ríkharður Oddsson byggingafræðingur tlf. 270261-5159 símt. 554-6650 fax. 554-6889		FÍFUVELLIR 25-27 SÉRMYNDIR DEILI 1-4	
Teikn. nr.	Tilvísun á teikningu	Br.	Dags.	Hannað	Telnað
				Jón H. Hlöðversson	JHH
Samþykkt 				Dagsetning	Verk nr.
				Janúar 2003	A-03-11-23
				Mælikvarði	1:10
				Teikn. nr.	S-08