



SKÝRINGAR:
 UPPSTIG: 184 mm
 FRAMSTIG: 260 mm
 INNSKOT: 40 mm
 STIGABAK: 120 mm

Grunnmynd

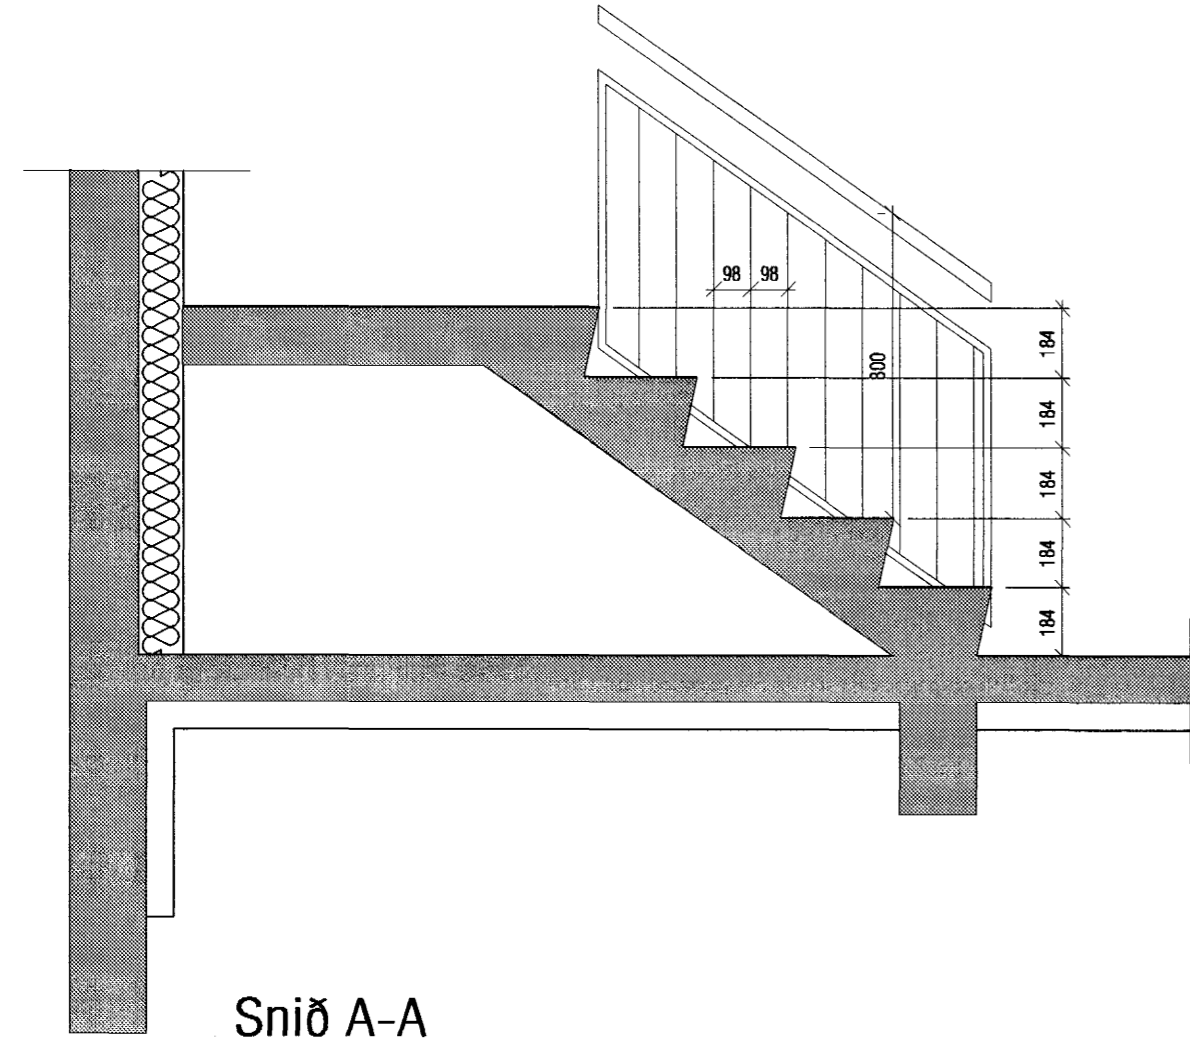

Snið A-A

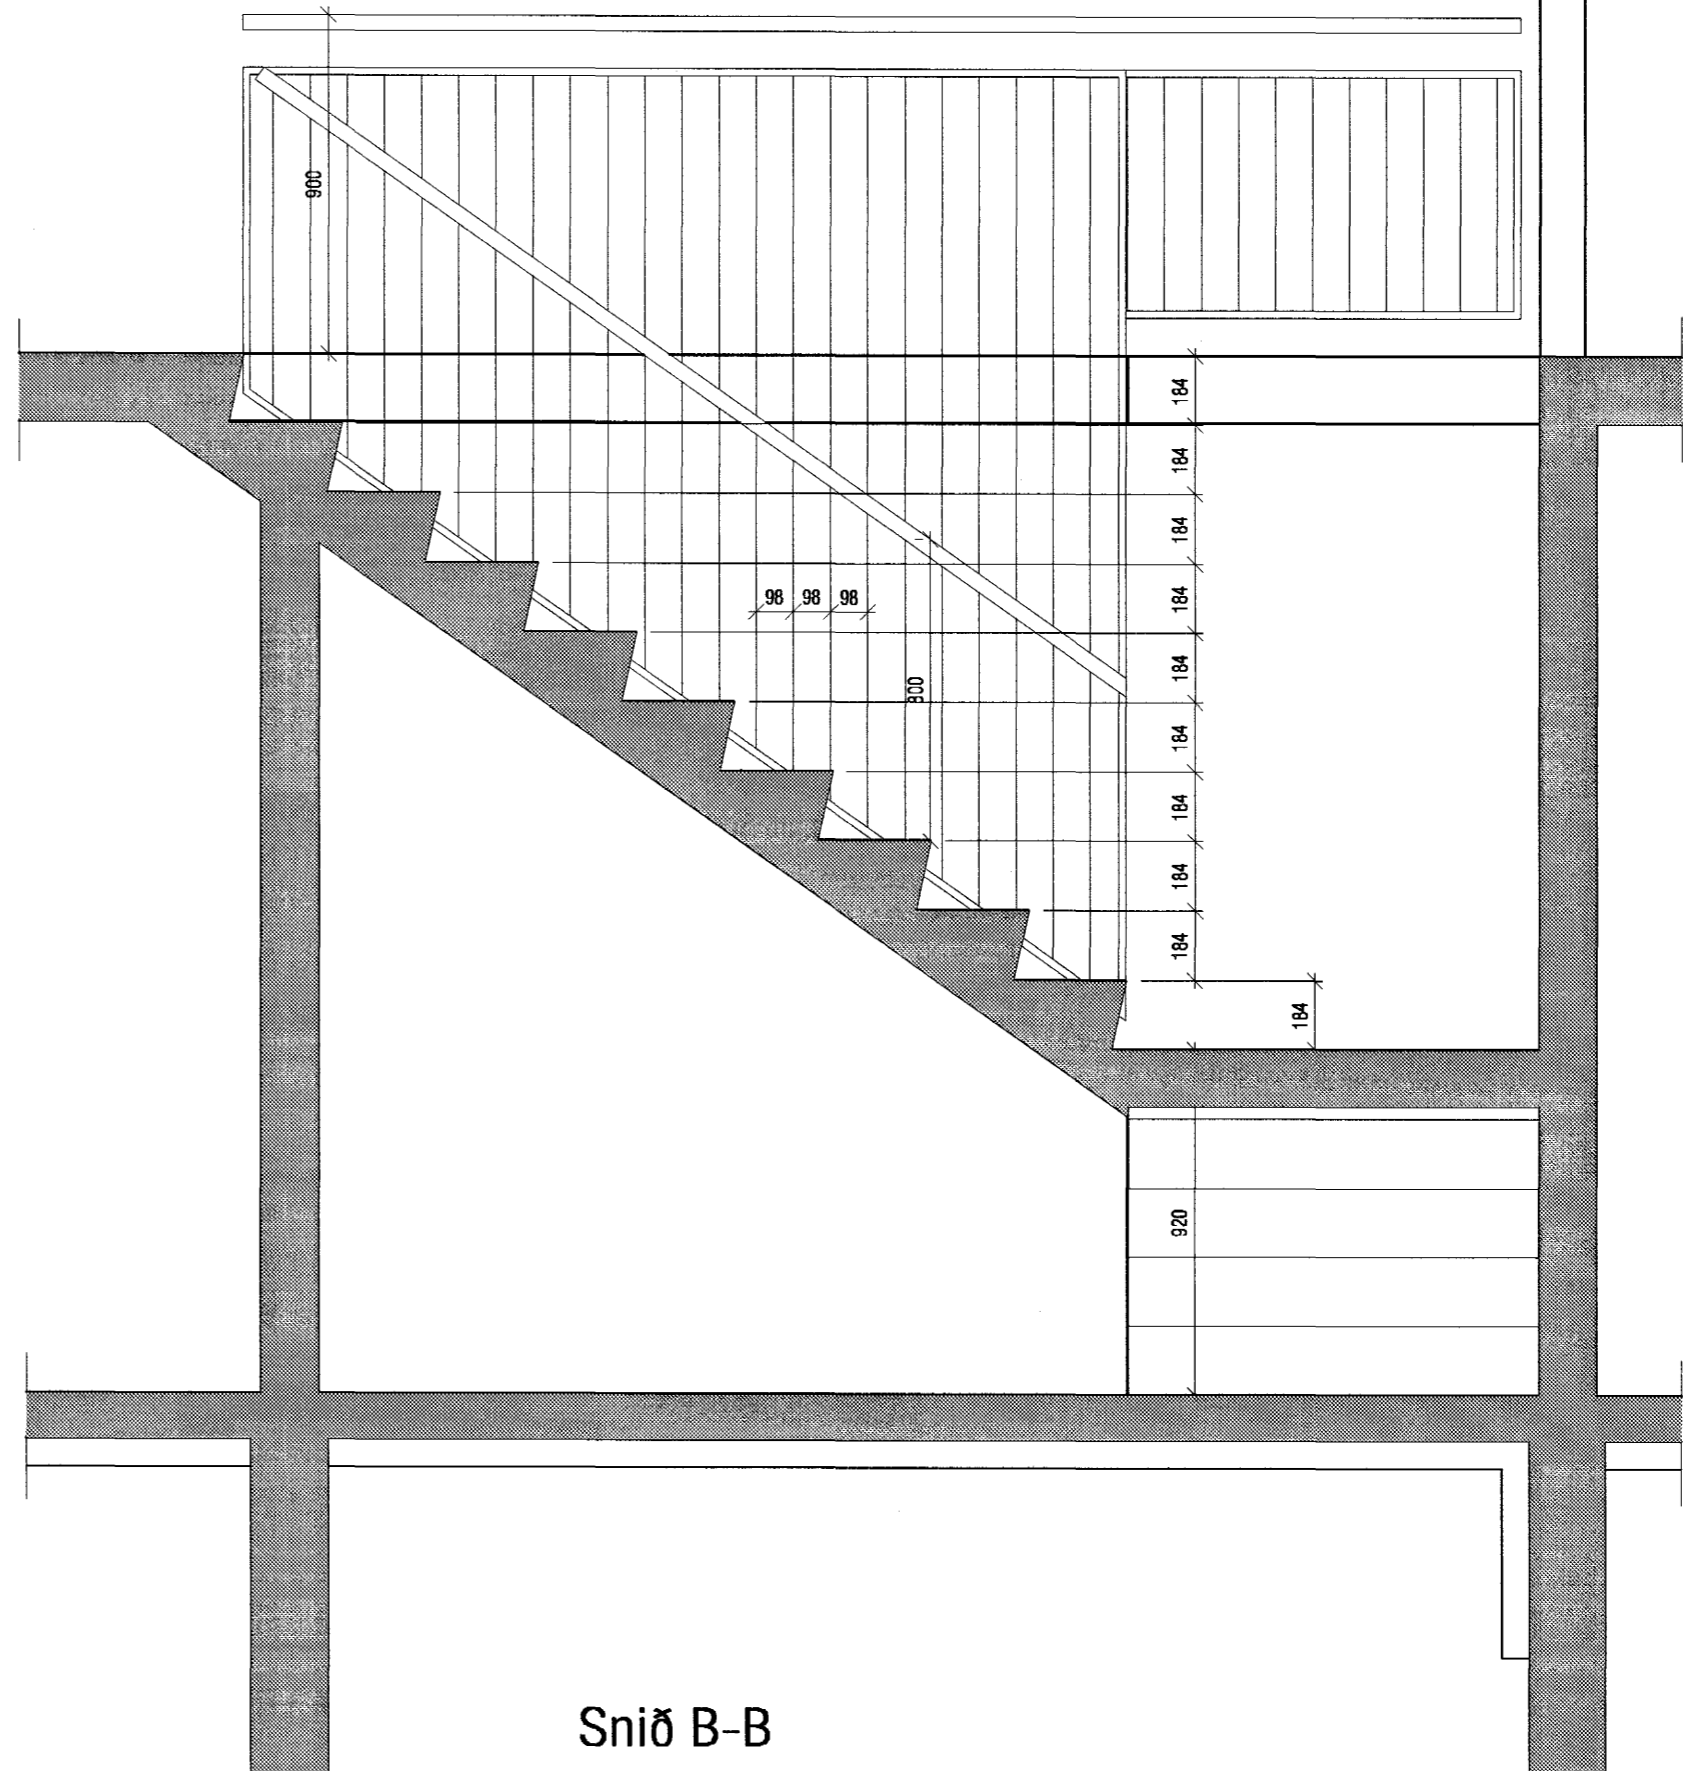

Snið B-B

Samþykkt þann
 2 MAÍ 2004
 Byggingafulltrúinn í Hafnarfirði
 E.h. Sigurbjartur Halldórsson

| | | | | | |
|---|----------------------|--|------------|---|---------|
| VEKTOR - hönnun og ráðgjöf - Nýbýlavegi 6, 200 Kópavogi. | | Ríkharður Oddsson byggingafræðingur Kf. 270261-5159 sími: 554-6650 fax: 554-6669. | | FÍFUVELLIR 25-27 STIGI | |
| Teikn. nr. | Tilvísun á teikningu | Br. | Dags. | Hannað | Teiknað |
| Samþykkt | | | | Jón H. Hloðversson | JHH |
| Dagsetning | Verk nr. | Mælikvarði | Teikn. nr. | | |
| 17.02.04 | A-03-11-23 | 1:20 | S-10 | | |