


SNID D-D

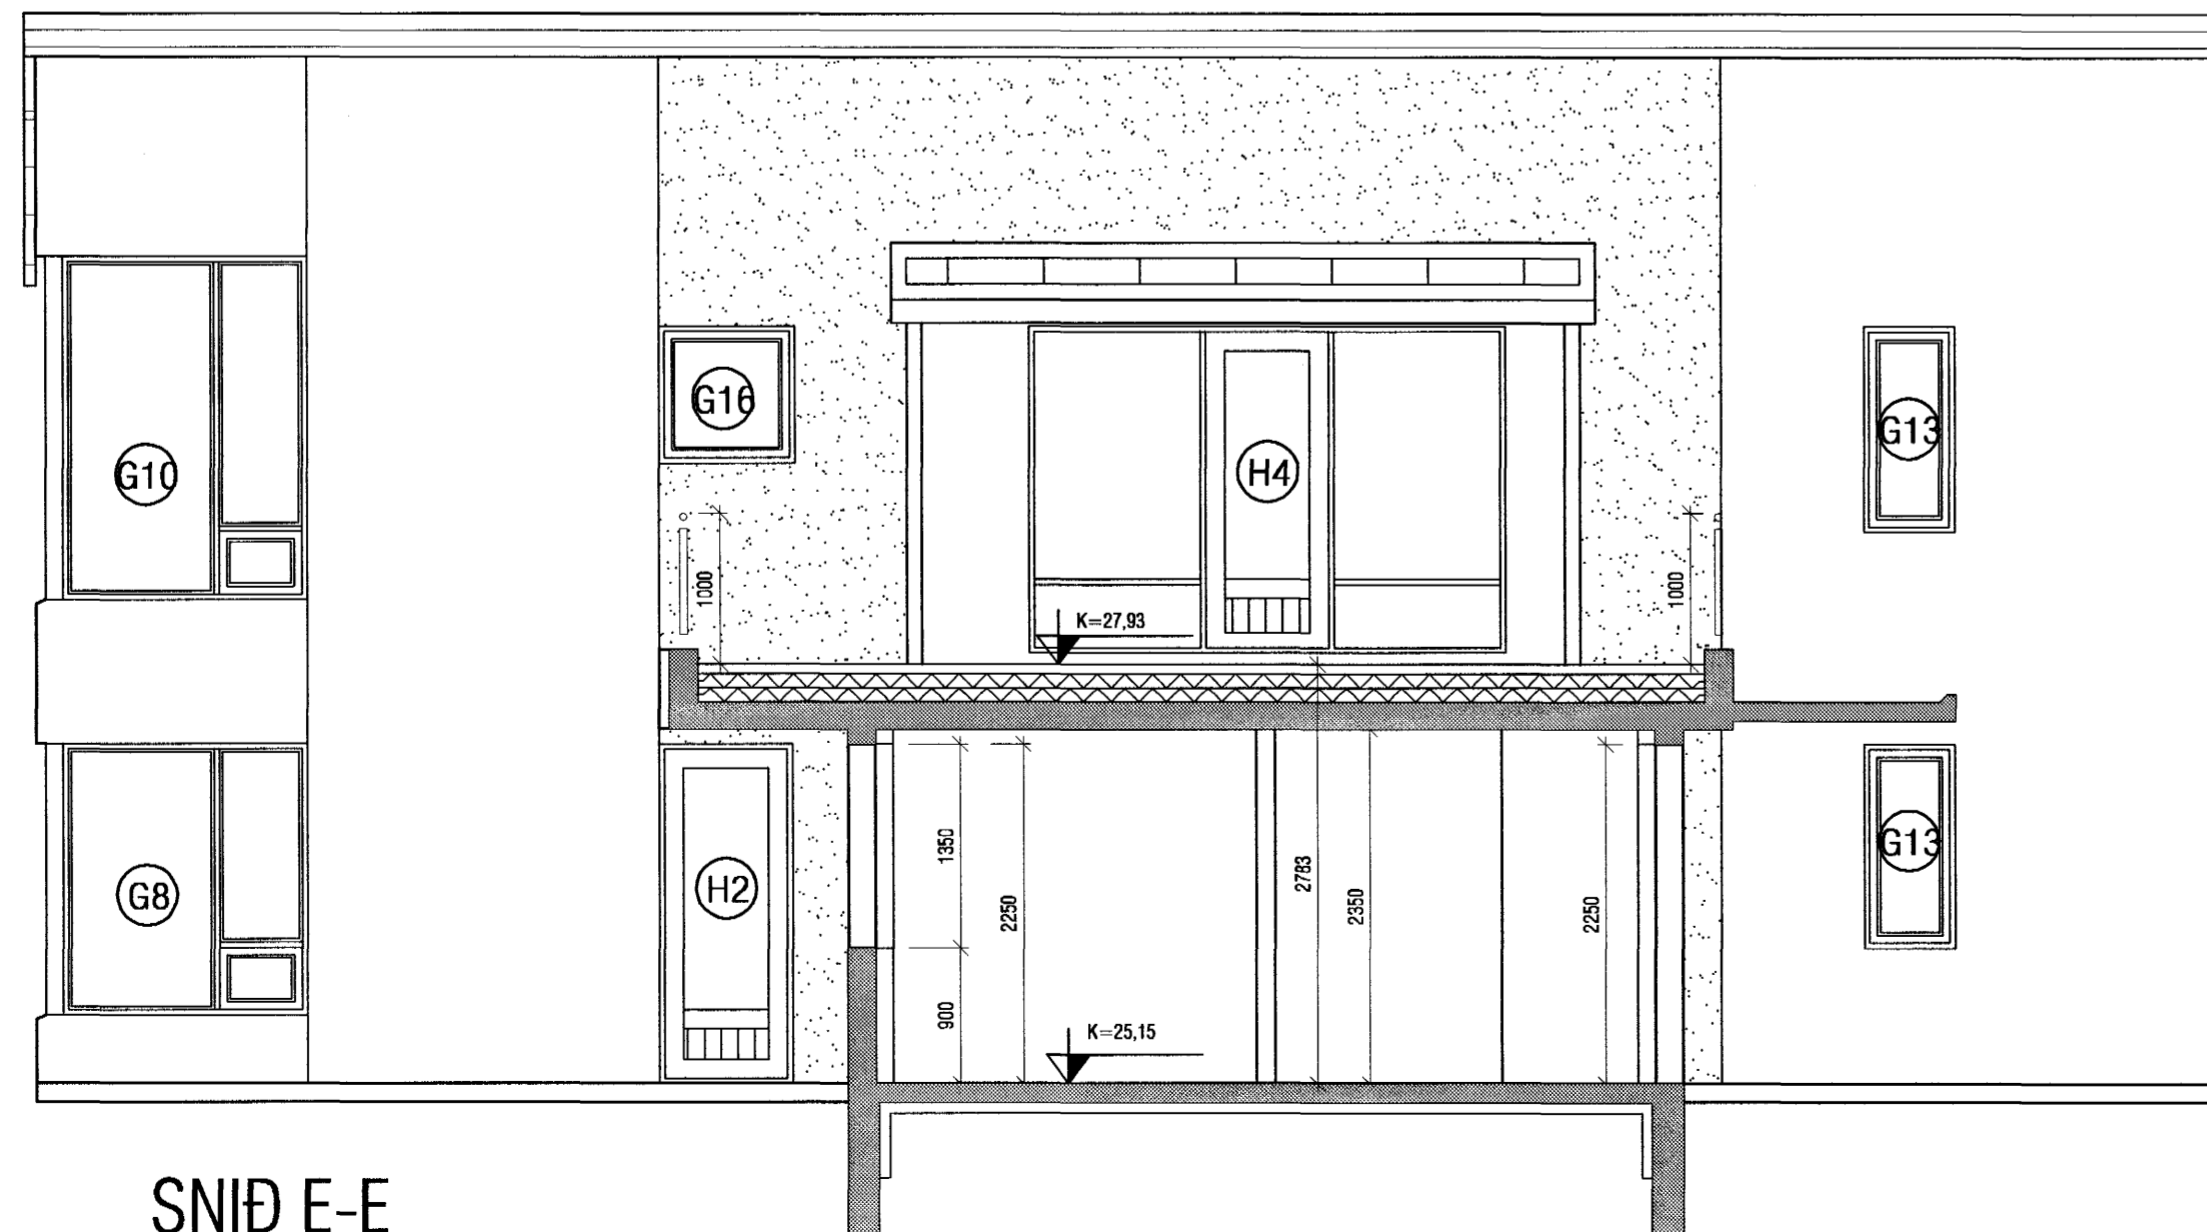

SNID E-E

Samþykkt þann
 2 MAJ 2004

Byggingafulltrúinn í Hafnarfirði
 E.h. Sigurbjartur Halldórsson

VEKTOR - hönnun og ráðgjöf - Nýbýlavegi 6, 200 Kópavogi.		Ríkharður Oddsson byggingafræðingur Kt. 270261-5158 símt: 554-6650 fax: 554-6689		FÍFUVELLIR 25-27 Snið D-D og E-E Fífuvellir 27	
Teikn. nr. Samþykkt	Tilvísun á teikningu	Br.	Dags.	Hannað Jón H. Hlöðversson	Teiknað JHH
Dagsetning Janúar 2003 A-03-11-23		Verk nr. 1:50		Mælikerfi S-07	