

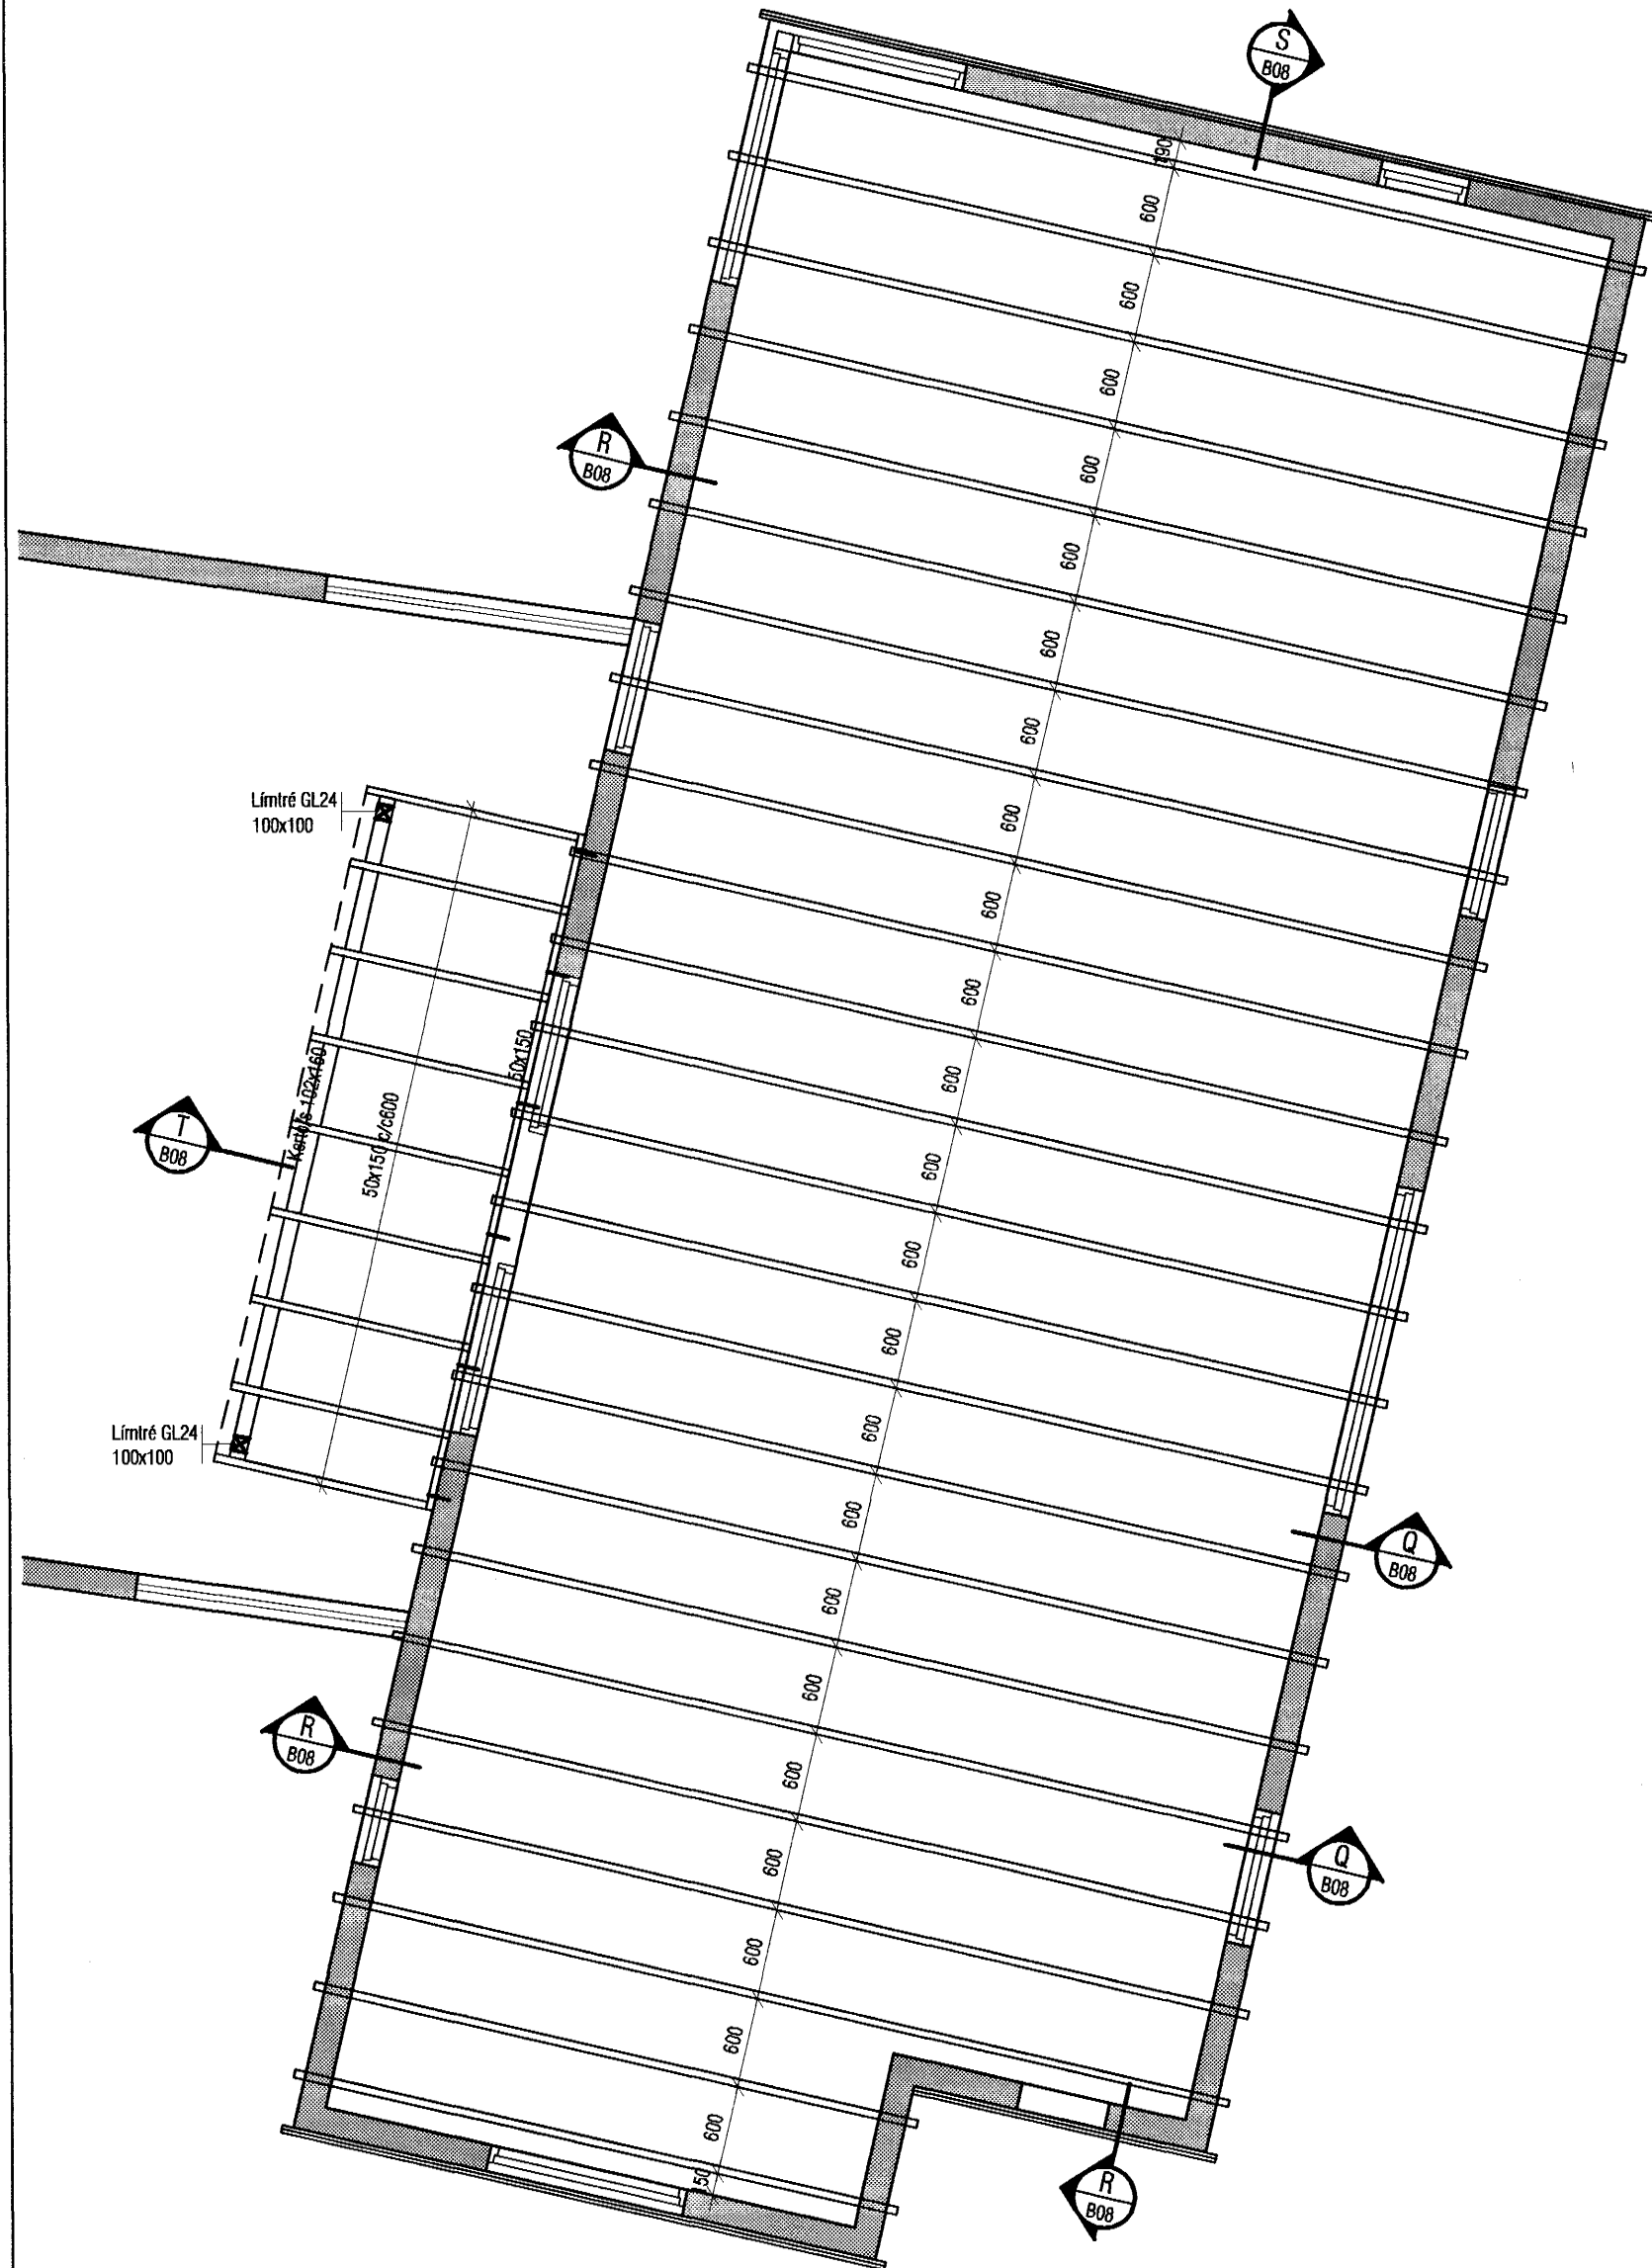
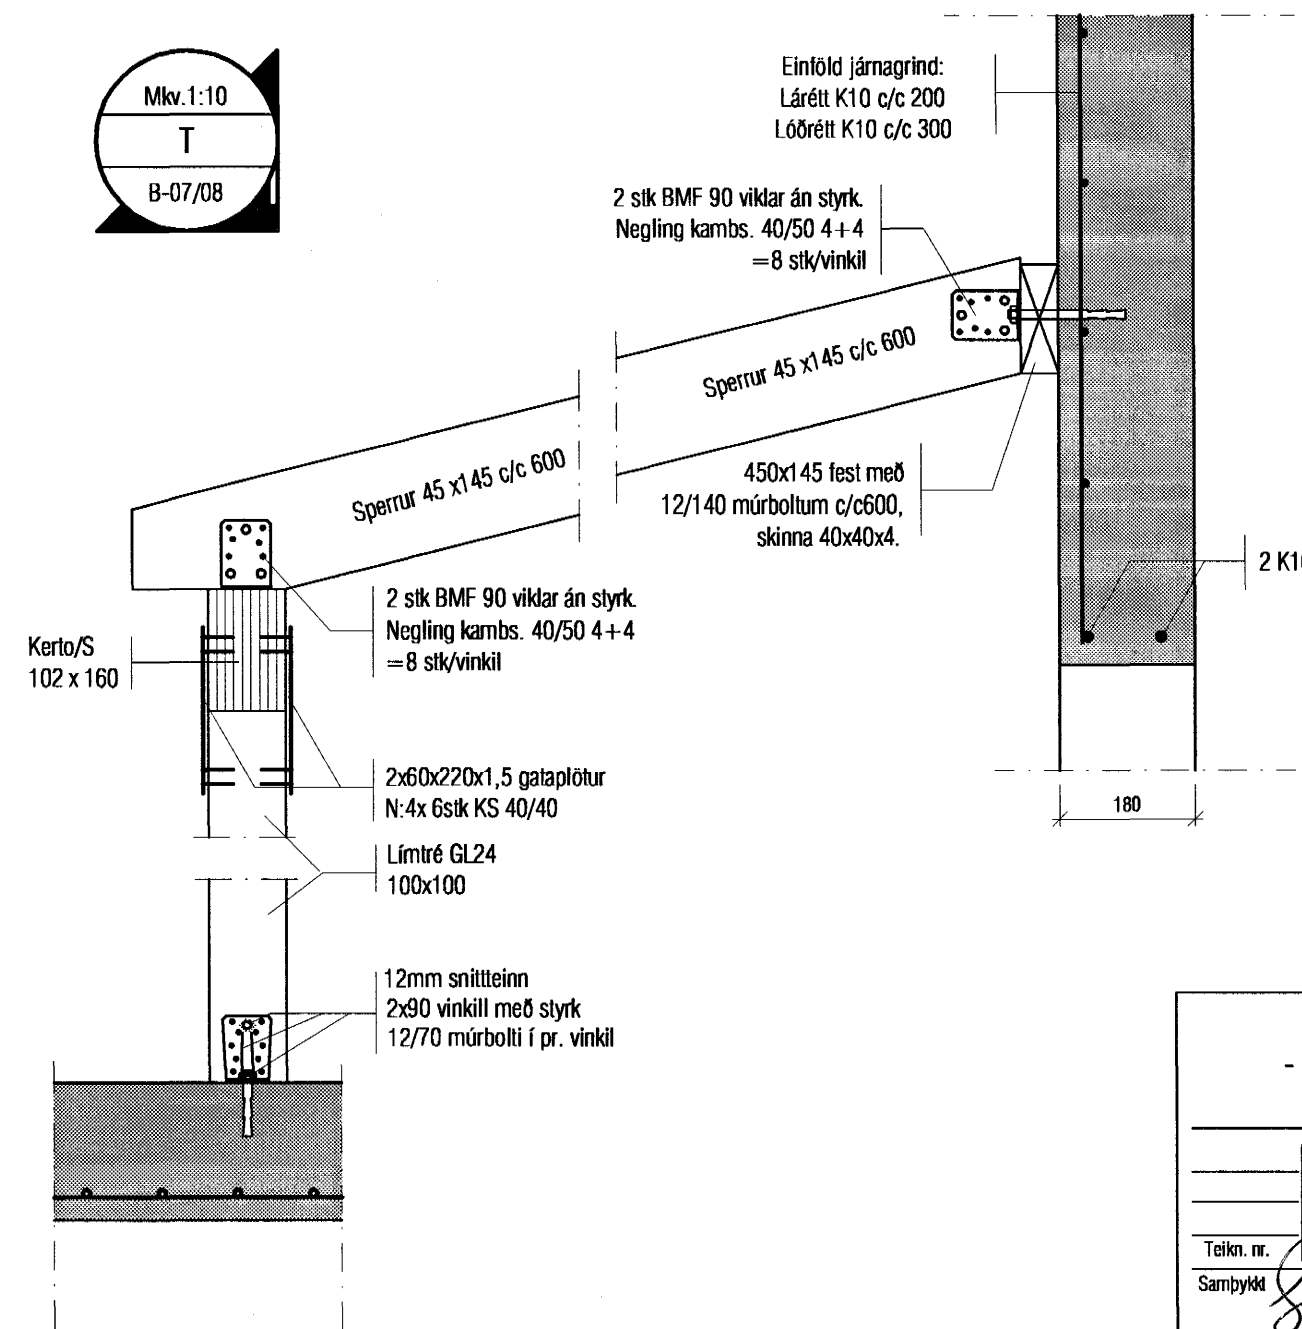
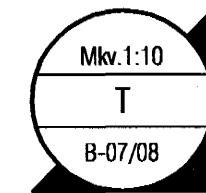
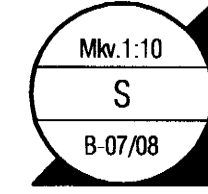


# Grundmynd þak 1:50

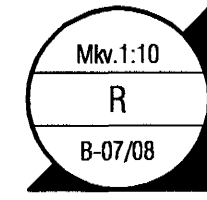

# Snið 1:10

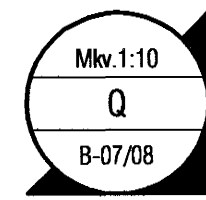

Kantborð 45 x 145, fest með reknögglum 8/80/120 c/c 400.  
Kantborð 21 x 190, festi með reknögglum 6/40/75 c/c 400.  
Millilegg 10 mm krossviður c/c sama og reknaglar.

**SKÝRINGAR:**  
Um nákvæma stærð og staðsetningu einstakra byggingahluta. Sjá nánar á sérteikningum aðalhönnuðar. Göt og raufar (sjá lagnateikningar).

Eftirfarandi gildir nema annað komi fram á teikningum:  
Kringum öll op og með brúnum koma 2 K12.  
Veggþykktir:  
Útveggir 180mm.  
Járngrind í veggjum:  
Útveggir: lárrétt K10 c/c 200 og lóðrétt K10 c/c 300.

Allir naglar, boltar, skrúfur og festijárn í þökum skulu heitgálanhúðað. Samþykkt þann



2. MAÍ 2004

Byggingafrulltrúinn í Hafnarfirði  
E.h. Sigurbjartur Halldórsson

<b>VEKTOR</b> - hönnun og ráðgjöf - Nýbýlavegi 6, 200 Kópavogi.		Sigurbur Halsteinsson byggingafrulltrúinnur hl. 030899-7748 sími: 554-6650 fax: 554-6669	Fífuvellir 25-27 Pak og veggir 2. hæð Fífuvellir 27
Teikn. nr. _____ Samþykkt _____ 	Tívisun á teikningu _____ Br. _____ Dags. _____	Hannað AS Teiknað AS Dagsetning Janúar 2004 Verk nr. _____ Mælikvarði 1:50, 1:10 B-08	Teiknað AS Teikn. nr. _____