Grunnmynd 1.hæð 1:50

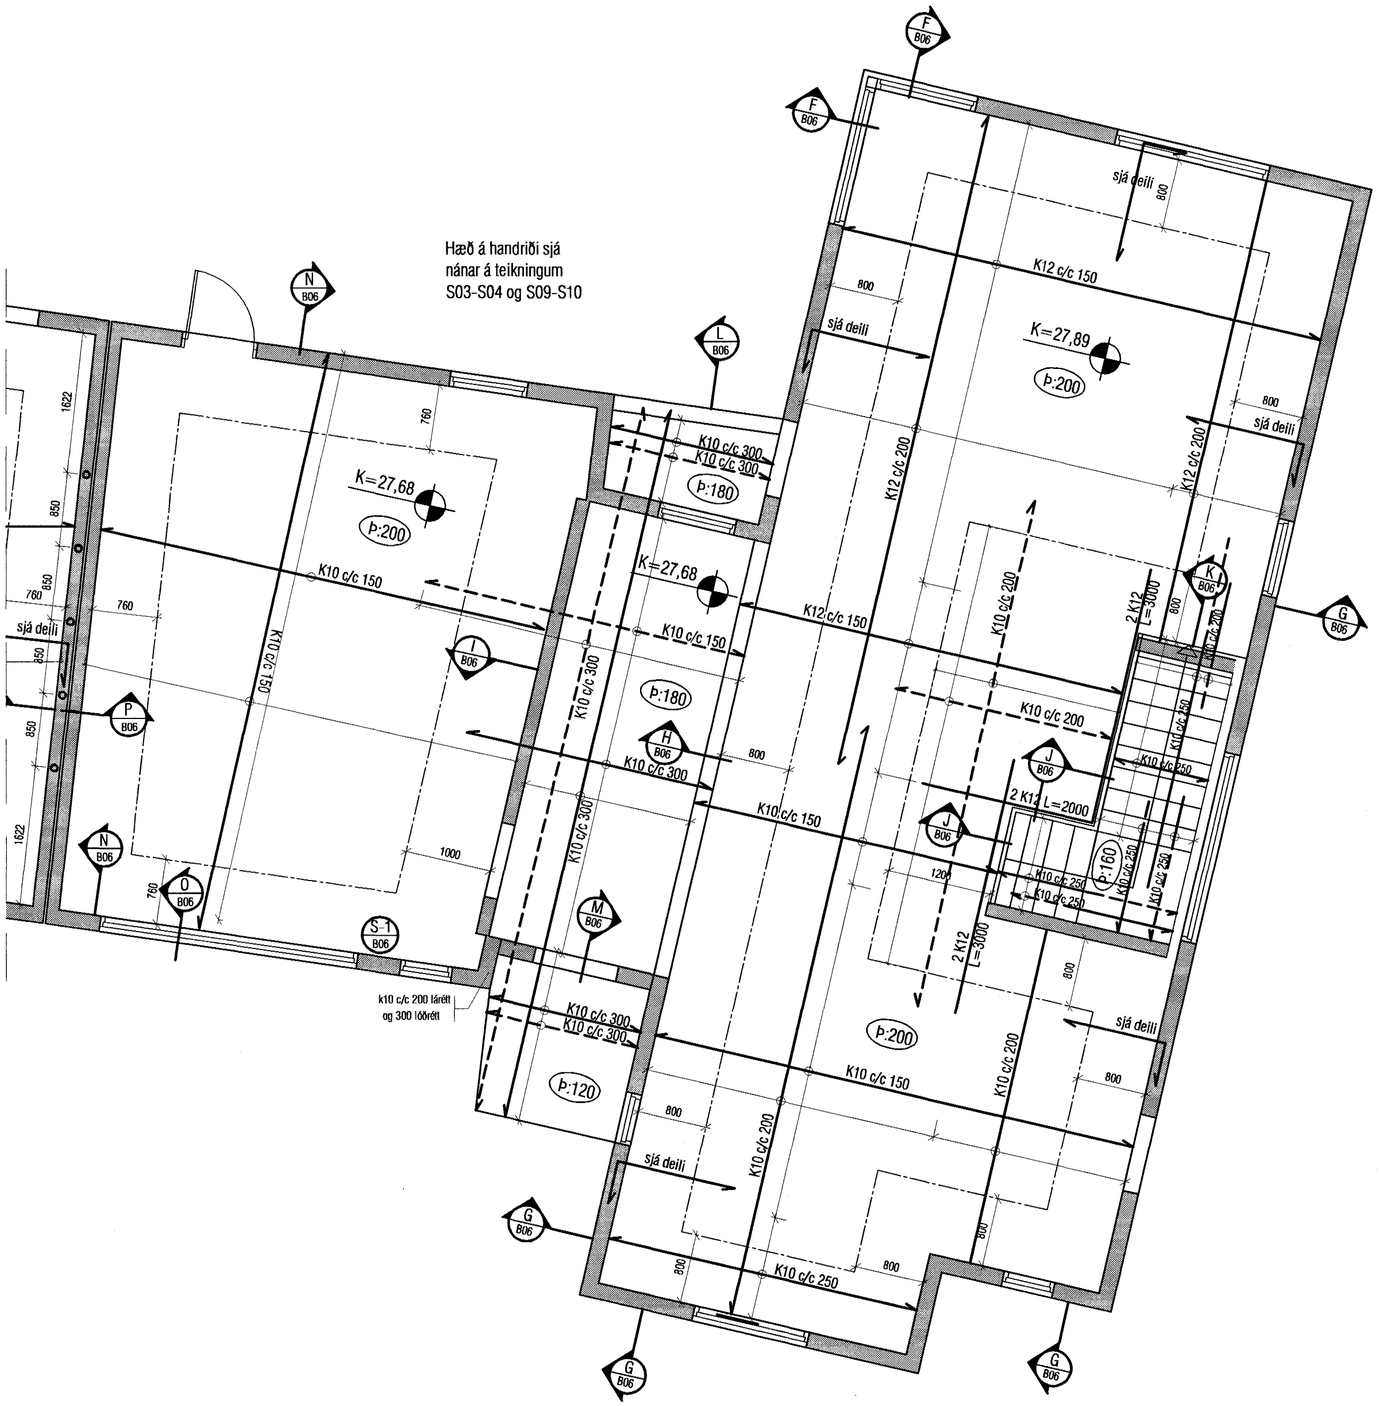

SKÝRINGAR:
Gólfkótar miðast við 20 mm.flögn.
Um nákvæma stærð og staðsetningu einstakra byggingahluta.
Sjá nánar á sérteikningum aðalhönnuðar.
Göt og raufar (sjá lagnateikningar).

Eftirfarandi gildir nema annað komi fram á teikningum:.
Kringum öll op og með brúnum koma 2 K12.

Veggþykktir:
Útveggir 180mm.
Innveggir 150mm.
Brandveggir 2 x 135 mm.

Járnagrind í veggjum:
Útveggir: lárétt K10 c/c 200 og lóðrétt K10 c/c 300.
Innveggir: lárétt K10 c/c 200 og lóðrétt K10 c/c 300.
Brandveggir: lárétt K10 c/c 200 og lóðrétt K10 c/c 300.

Samþykkt þann
12 MAI 2004
Byggingafulltrúinn í Hafnarfirði
F.h. Sigurbjartur Halldórsson

VEKTOR - hönnun og ráðgjöf - Nýbýlavegi 6 , 200 Kópavogi.	Sigurður Hafsteinsson byggingatæknifræðingur Kt. 030859-7749 sími: 554-6650 fax: 554-6669.	Fífuvellir 25-27	
Teikn. nr. / Tilvísun á teikningu	Br. / Dags.	Veggir 1. hæð og plata Fífuvellir 27	
Samþykkt		Hannað: AS	Teiknað: AS
		Dagsetning: Janúar 2004 / Verk nr.	Mælikvarði: 1:50, 1:20 / Teikn. nr. B05