
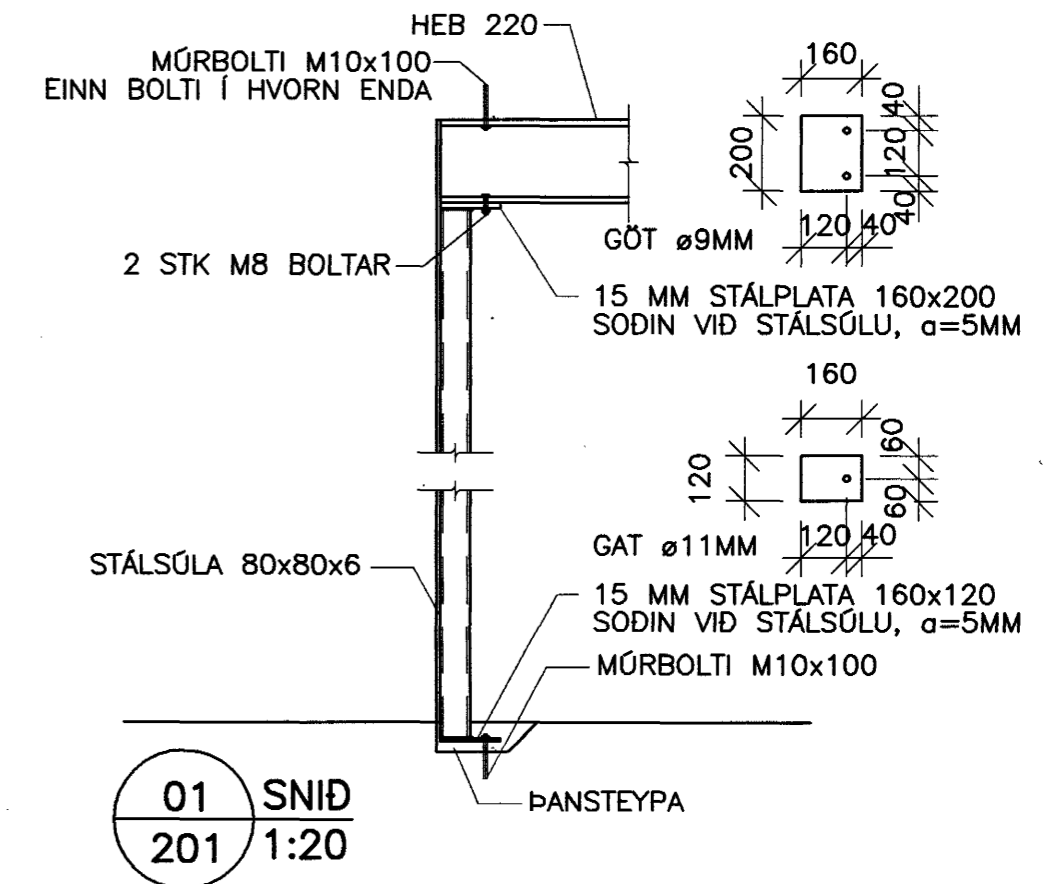


DAGS:	NR:	BREYTINGAR:	SAMB:

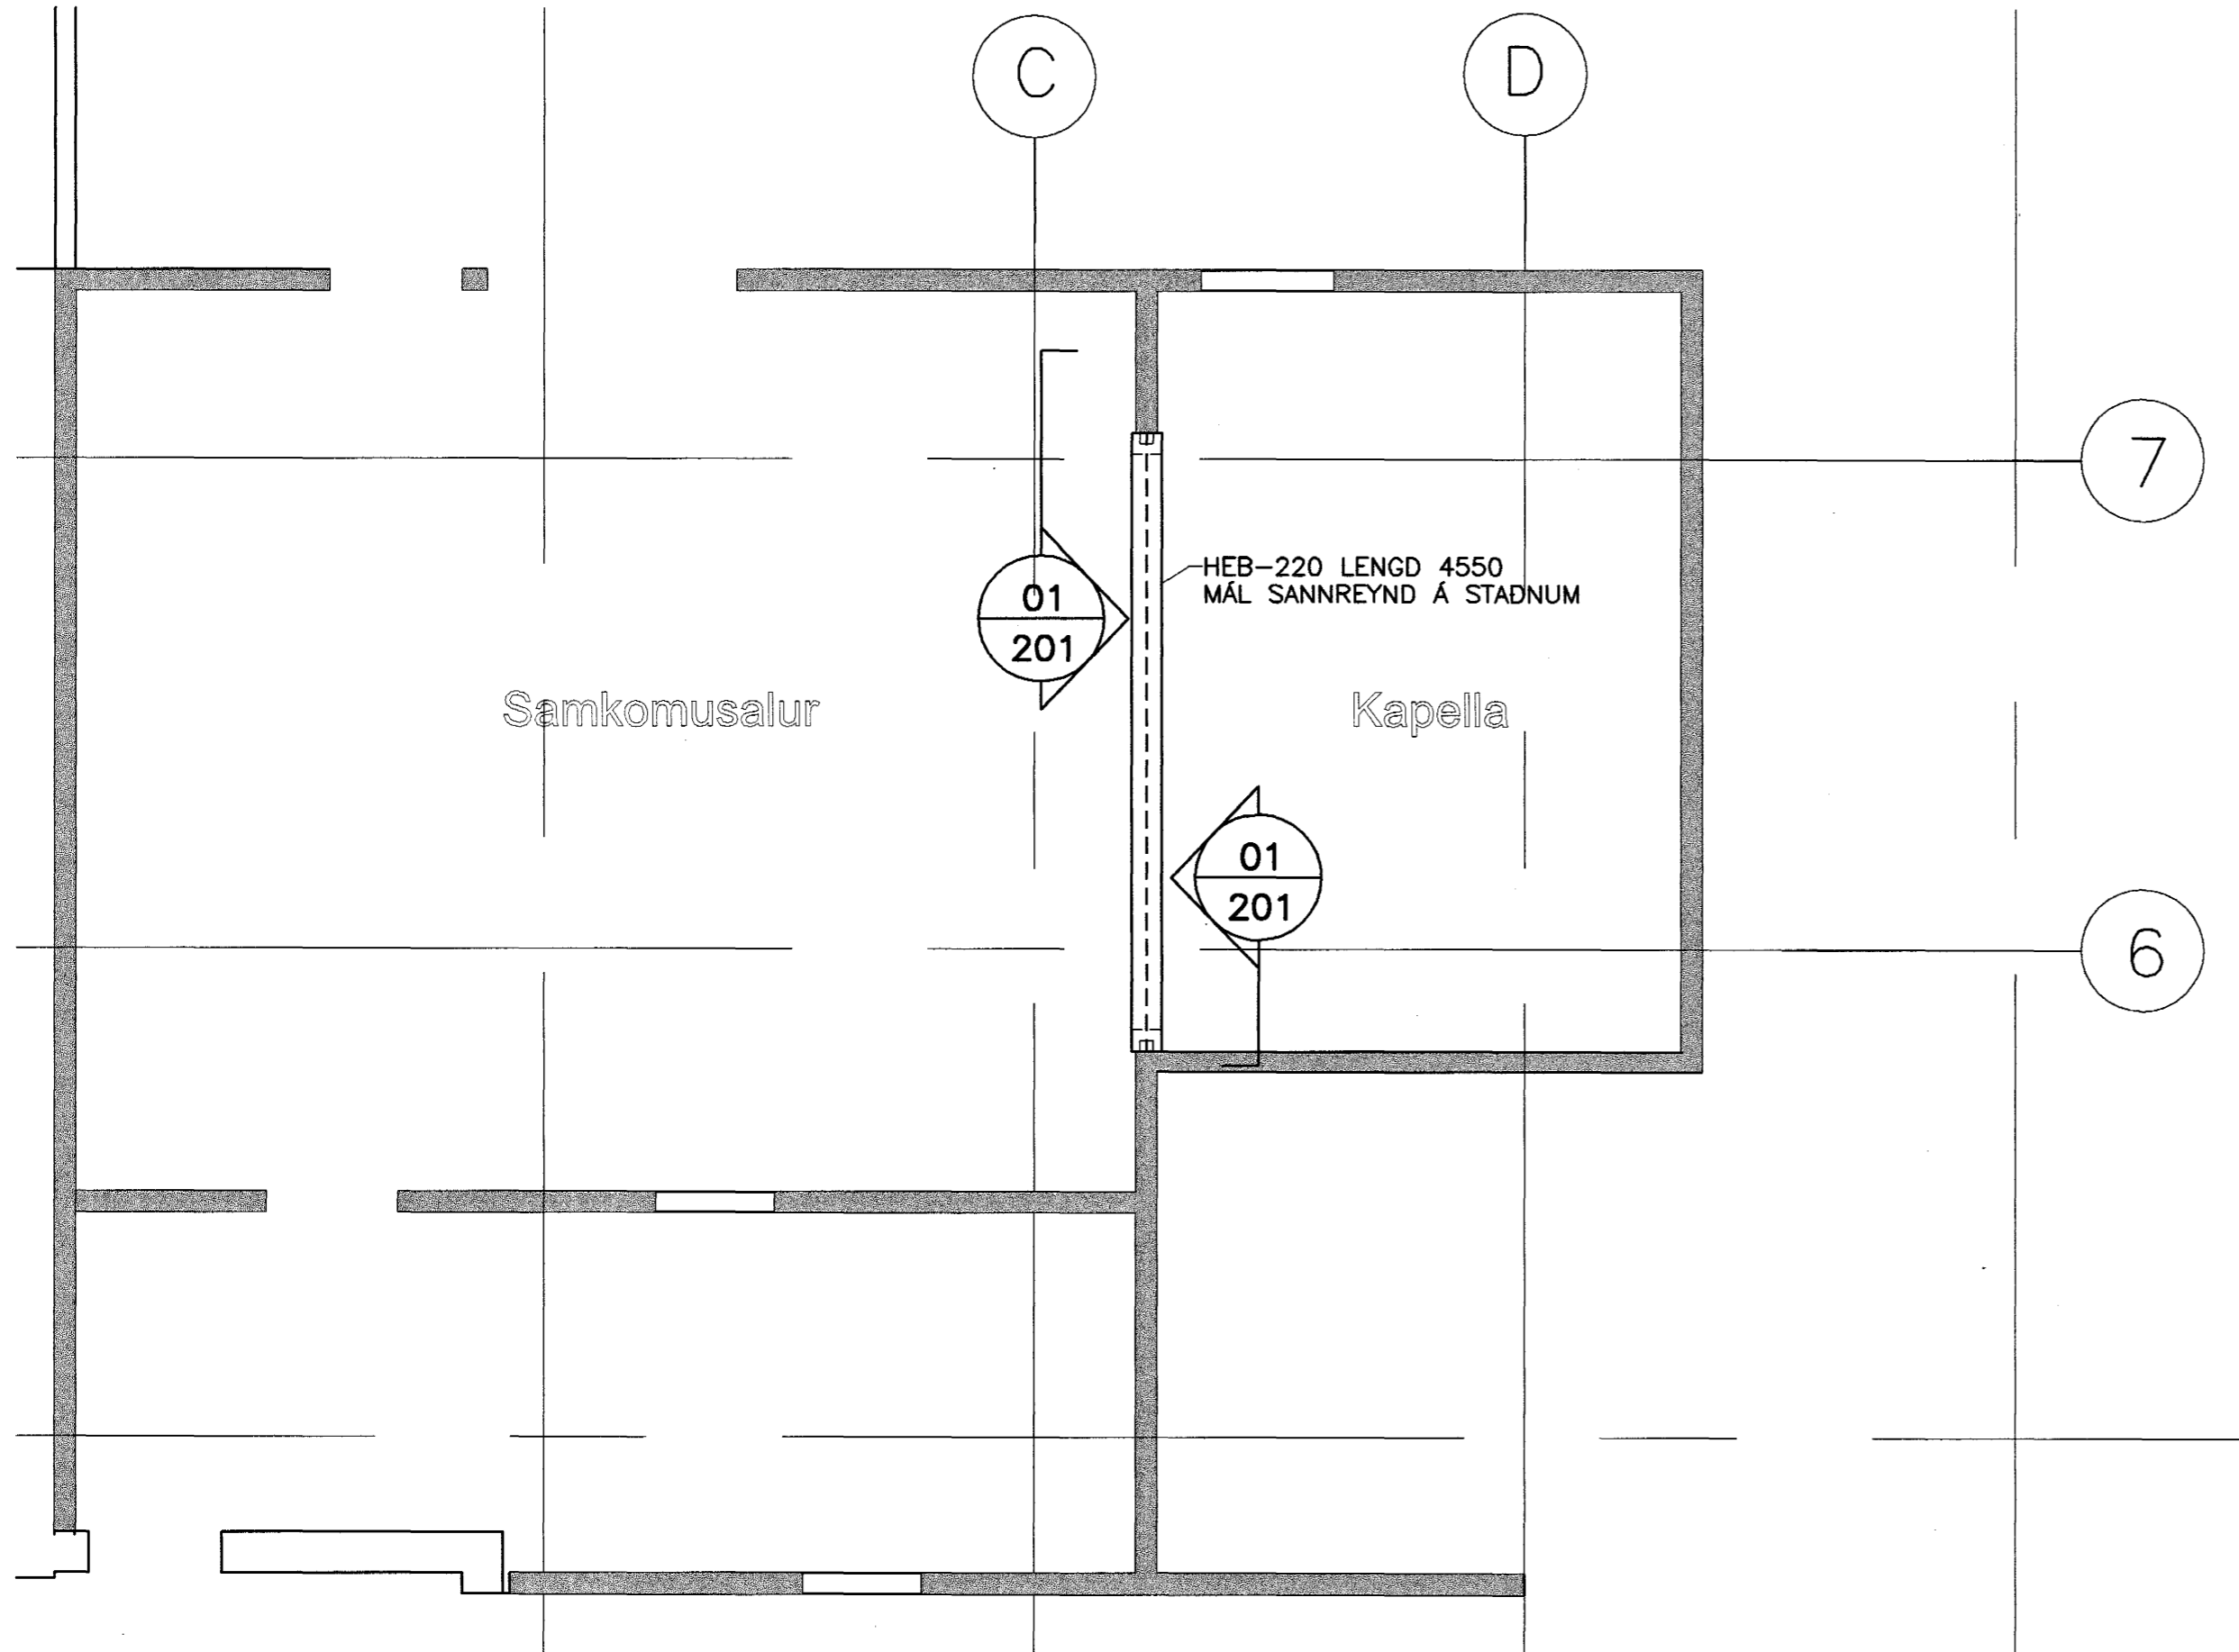

ALLT SMIDASTÁL SKAL VEFA S355J2 SBR. IST EN/10025

Samþykkt þann
12 MAÍ 2004

Byggingafultrúinn í Hafnarfirði
E.h. Sigurbjartur Halldórsson



VERKFRÆÐIÞJÓNUSTAN EHF		VERKNAÐUR: 04.14		DAGS: 28.04.04	
SÓLVANGSVEGI 2 HAFNARFIRÐI		RÖSAGERÐ: STEYPT HÚS		GEYMSLUNR.: 201	
HEITI TEKINGAR: BURÐARVIRKI STÁLVIKI		SAMBÝKKT: Jón Guðmundsson 280255-4329		ÚTGÁFA: B1 MÁLKY: 1:20/1:50	
HANNAÐ: JG		TEKNAÐ: GH		TEKNAÐ: JG	
				TEKNAÐ: 201	