Leyfilegt notálag á plötu er 4 kN/m2
( 400 kg/m2)

Öll deilijárn í plötu skulu vera
K10 c/c 250

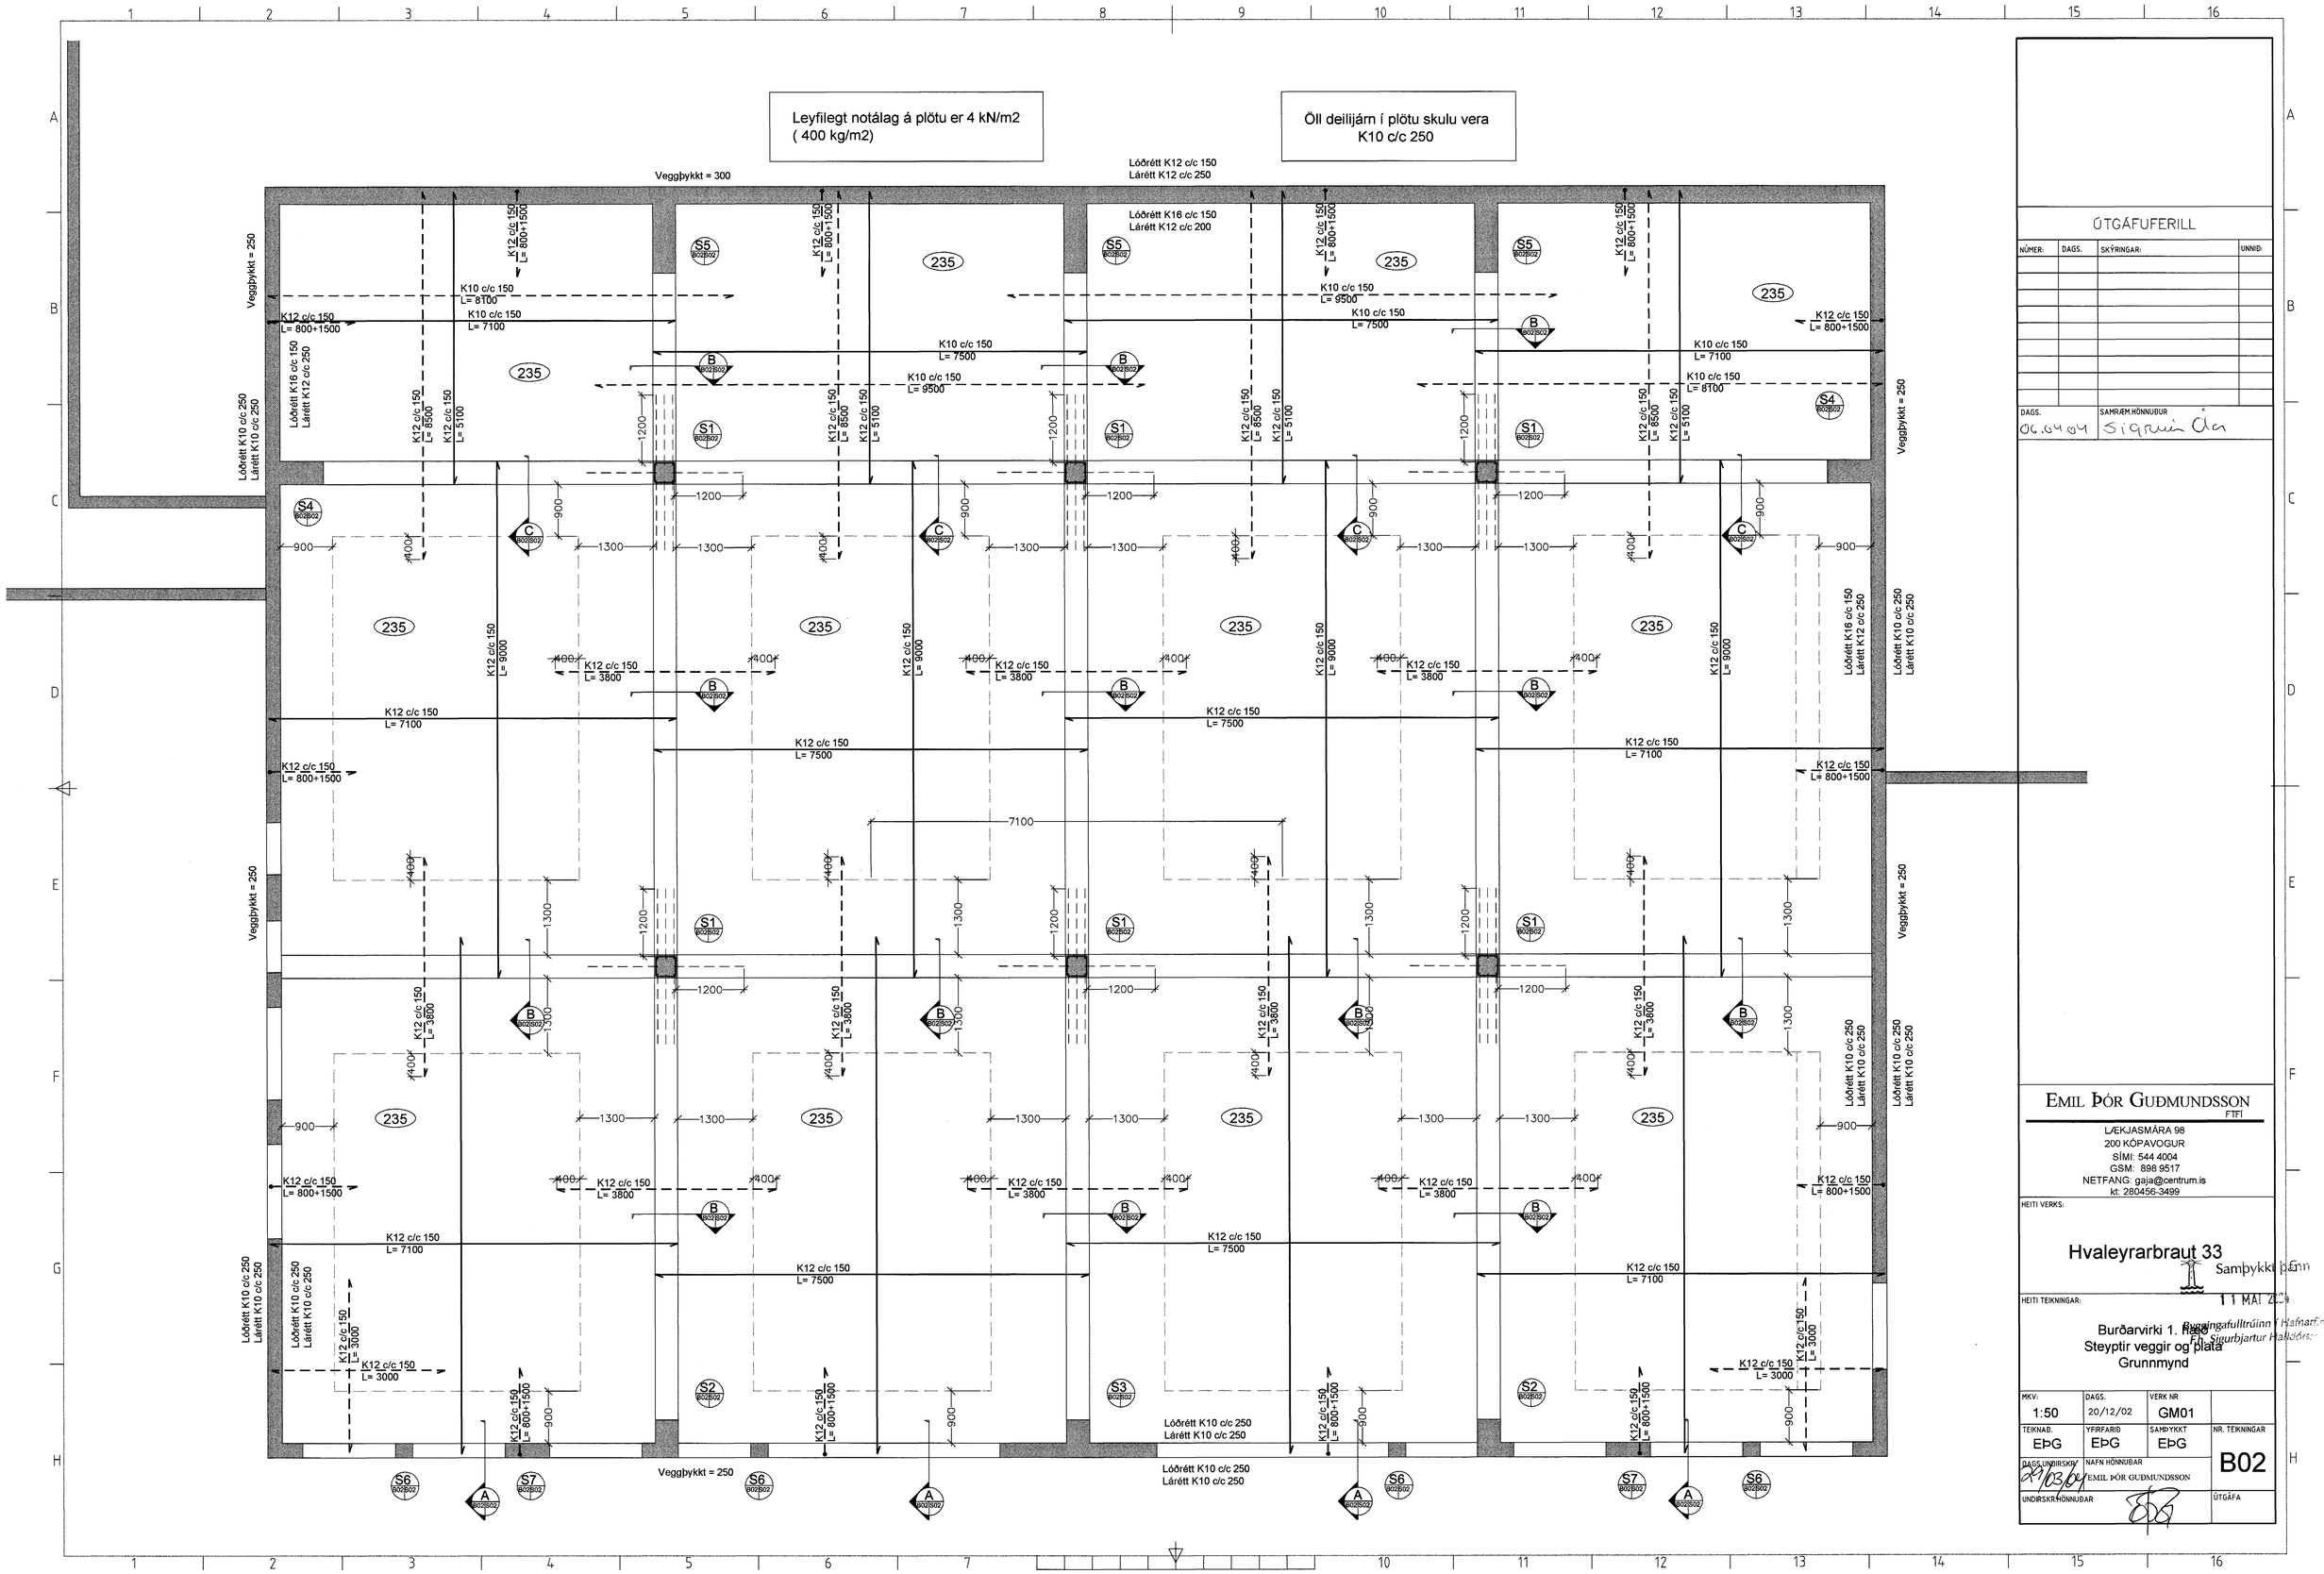


ÚTGÁFUFERILL

| NÚMER: | DAGS. | SKÝRINGAR: | UNNIÐ: |
|---|---|---|---|
| | | | |

DAGS. 06.04.04

SAMÞÆM.HÖNNUÐUR Sigrún Ólafsdóttir


EMIL ÞÓR GUÐMUNDSSON
FTFI

LÆKJASMÁRA 98
200 KÓPAVOGUR
SÍMI: 544 4004
GSM: 898 9517
NETFANG: gaja@centrum.is
kt: 280456-3499


HEITI VERKS:

# Hvaleyrarbraut 33

Samþykktur
11 MAI 2004
Byggingafulltrúinn í Hafnarfirði
Sigurbjartur Halldórsson

HEITI TEIKNINGAR:

Burðarvirki 1. hæð
Steyptir veggir og plata
Grunnmynd

| MKV: | DAGS. | VERK NR | |
|---|---|---|---|
| 1:50 | 20/12/02 | GM01 | |
| TEIKNAÐ: EÞG | YFIRFARIÐ: EÞG | SAMÞYKKT: EÞG | NR. TEIKNINGAR: B02 |
| DAGS.UNDIRSKR: 21/03/04 | NAFN HÖNNUÐAR: EMIL ÞÓR GUÐMUNDSSON | | |
| UNDIRSKR.HÖNNUÐAR | | | ÚTGÁFA |