


AUSTURHLIÐ

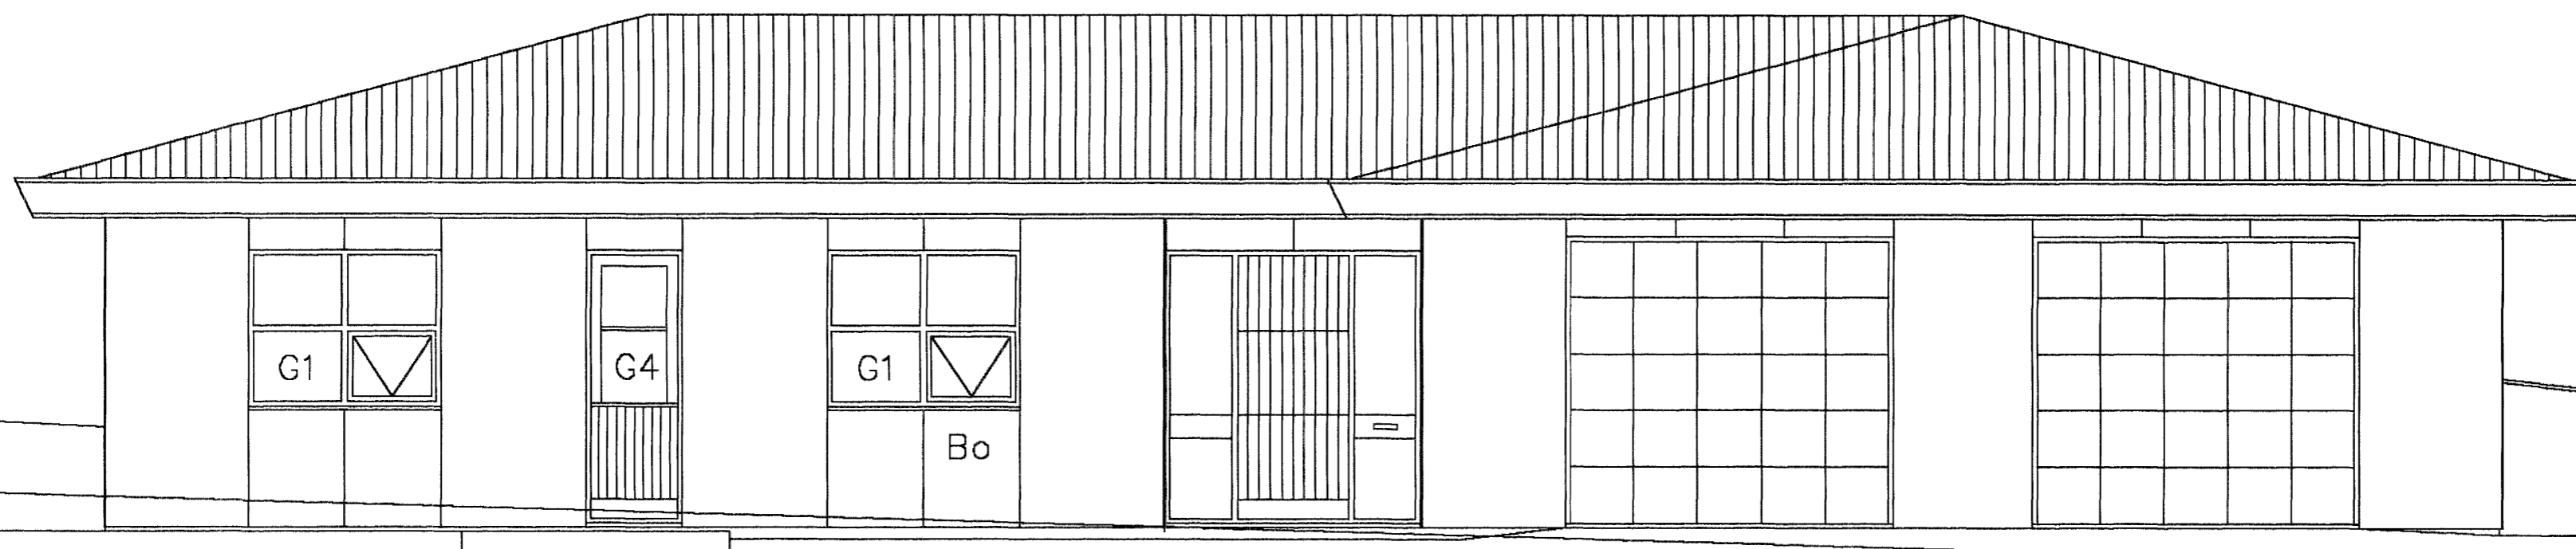


SUÐURHLIÐ

Samþykkt þann
12 MAÍ 2004

Byggingafulltrúinn í Hafnarfirði
E.h. Sigurbjartur Halldórsson

TEIKNISTOFA AGNARS MAGNÚSSONAR
STIGAHLIÐ NR.2, REYKJAVÍK. SÍMI: 565-1412

FURUVELLUR NR.19	TEIKNING NR. H62-2- 2
M=1:50	REYKJAVÍK 1 OKTÓBER 2003
ÚTLIT: AUSTUR- OG SUÐURHLIÐ 	
BYGGINGAVERKFRÉÐINGUR FVÍ OG BYGGINGATEKNIFRÉÐINGUR 051239-5209	