
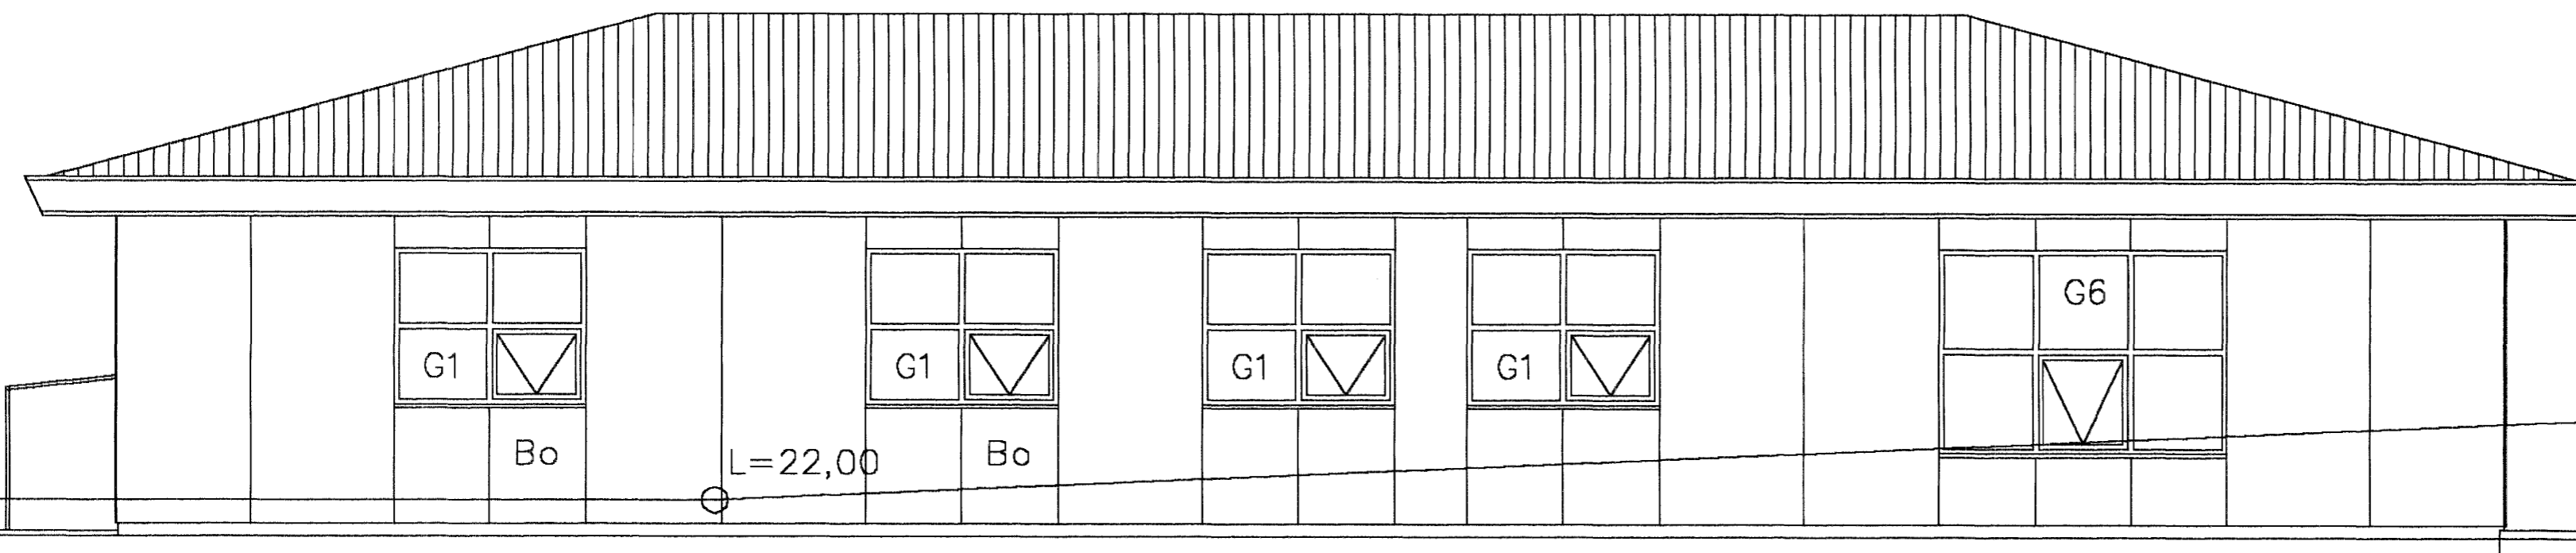


VESTURHLIÐ

G5

L=22,15

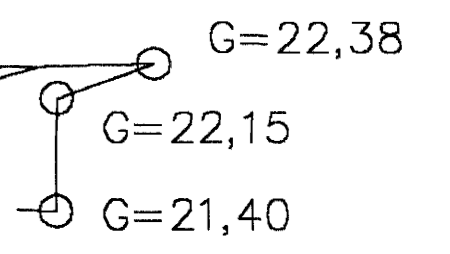

NORÐURHLIÐ

L=22,00

Samþykkt þann  
12 MAÍ 2004

Byggingafultrúinn í Hafnarfirði  
F.h. Sigurbjartur Halldórsson

TEIKNISTOFA AGNARS MAGNÚSSONAR  
STIGAHLIÐ NR.2, REYKJAVÍK. SÍMI: 565-1412

FURUVELLUR NR.19	TEIKNING NR. H62-2- 3
M=1:50	REYKJAVÍK I OKTÓBER 2003

ÓTLIT: VESTUR- OG NORÐURHLIÐ *Agnes Magnússon*  
BYGGINGAVERKFRÉÐINGUR FVFÍ OG BYGGINGATEKNIFRÉÐINGUR