
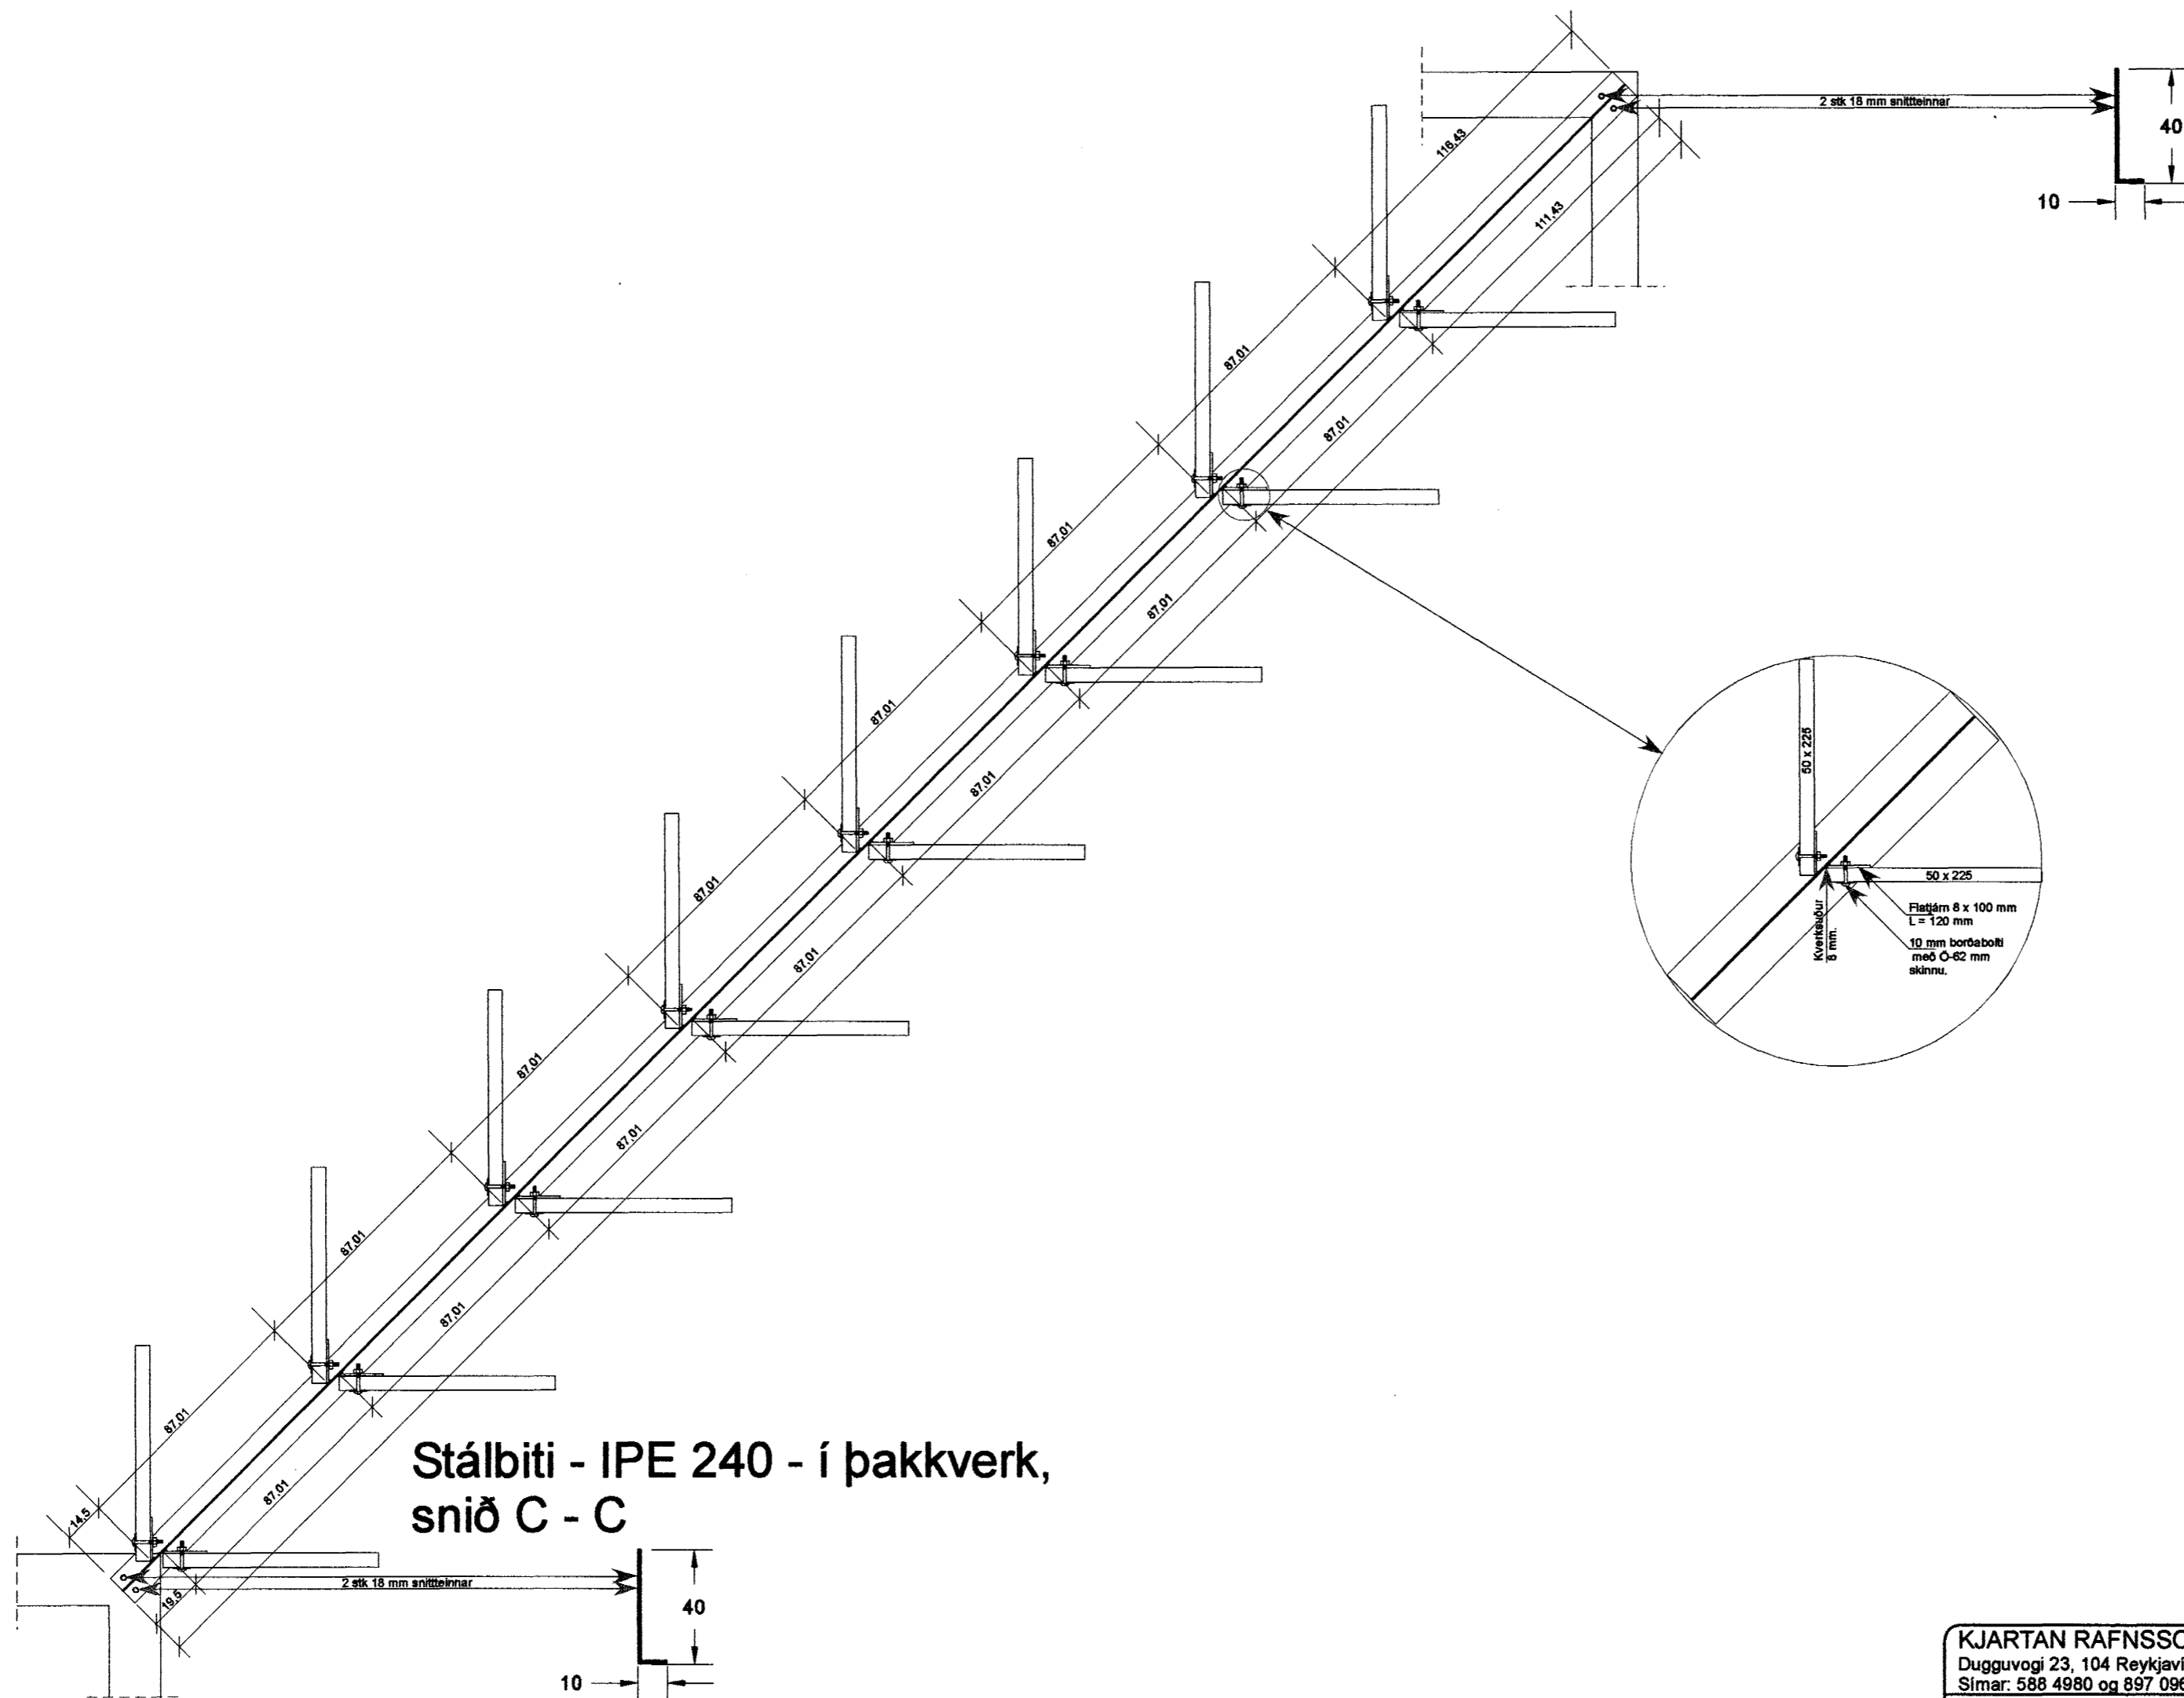


Stálbiti - IPE 240 - í þakkverk,
sjá blað 01.04

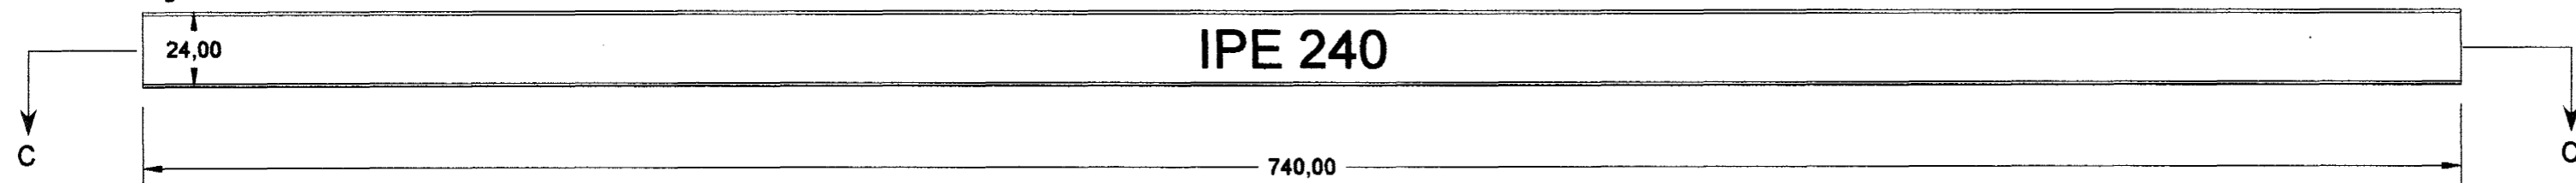

Stálbiti - IPE 240 - í þakkverk,
snið C - C

Samþykkt þann
10 MAI 2004
Byggingafultrúinn í Hafnarfirði
F.h. Sigurbjartur Halldórsson

KJARTAN RAFNSSON Tæknifræðingur Dugguvogi 23, 104 Reykjavík. Símar: 588 4980 og 897 0962. Fax: 588 4981	Verkhelti: Furuvellir 9 Hafnarfirði.	Kvarði: 1/50/10
	Teikning: Stálþakbiti, hliðarásynd og langsníð með staðsetningu á festeyrum.	Teikn. nr.: 01.06
Undirskrift: 	Teiknað: K.R.	Dags: 30.04.2004
		Verk nr.: 06.2004