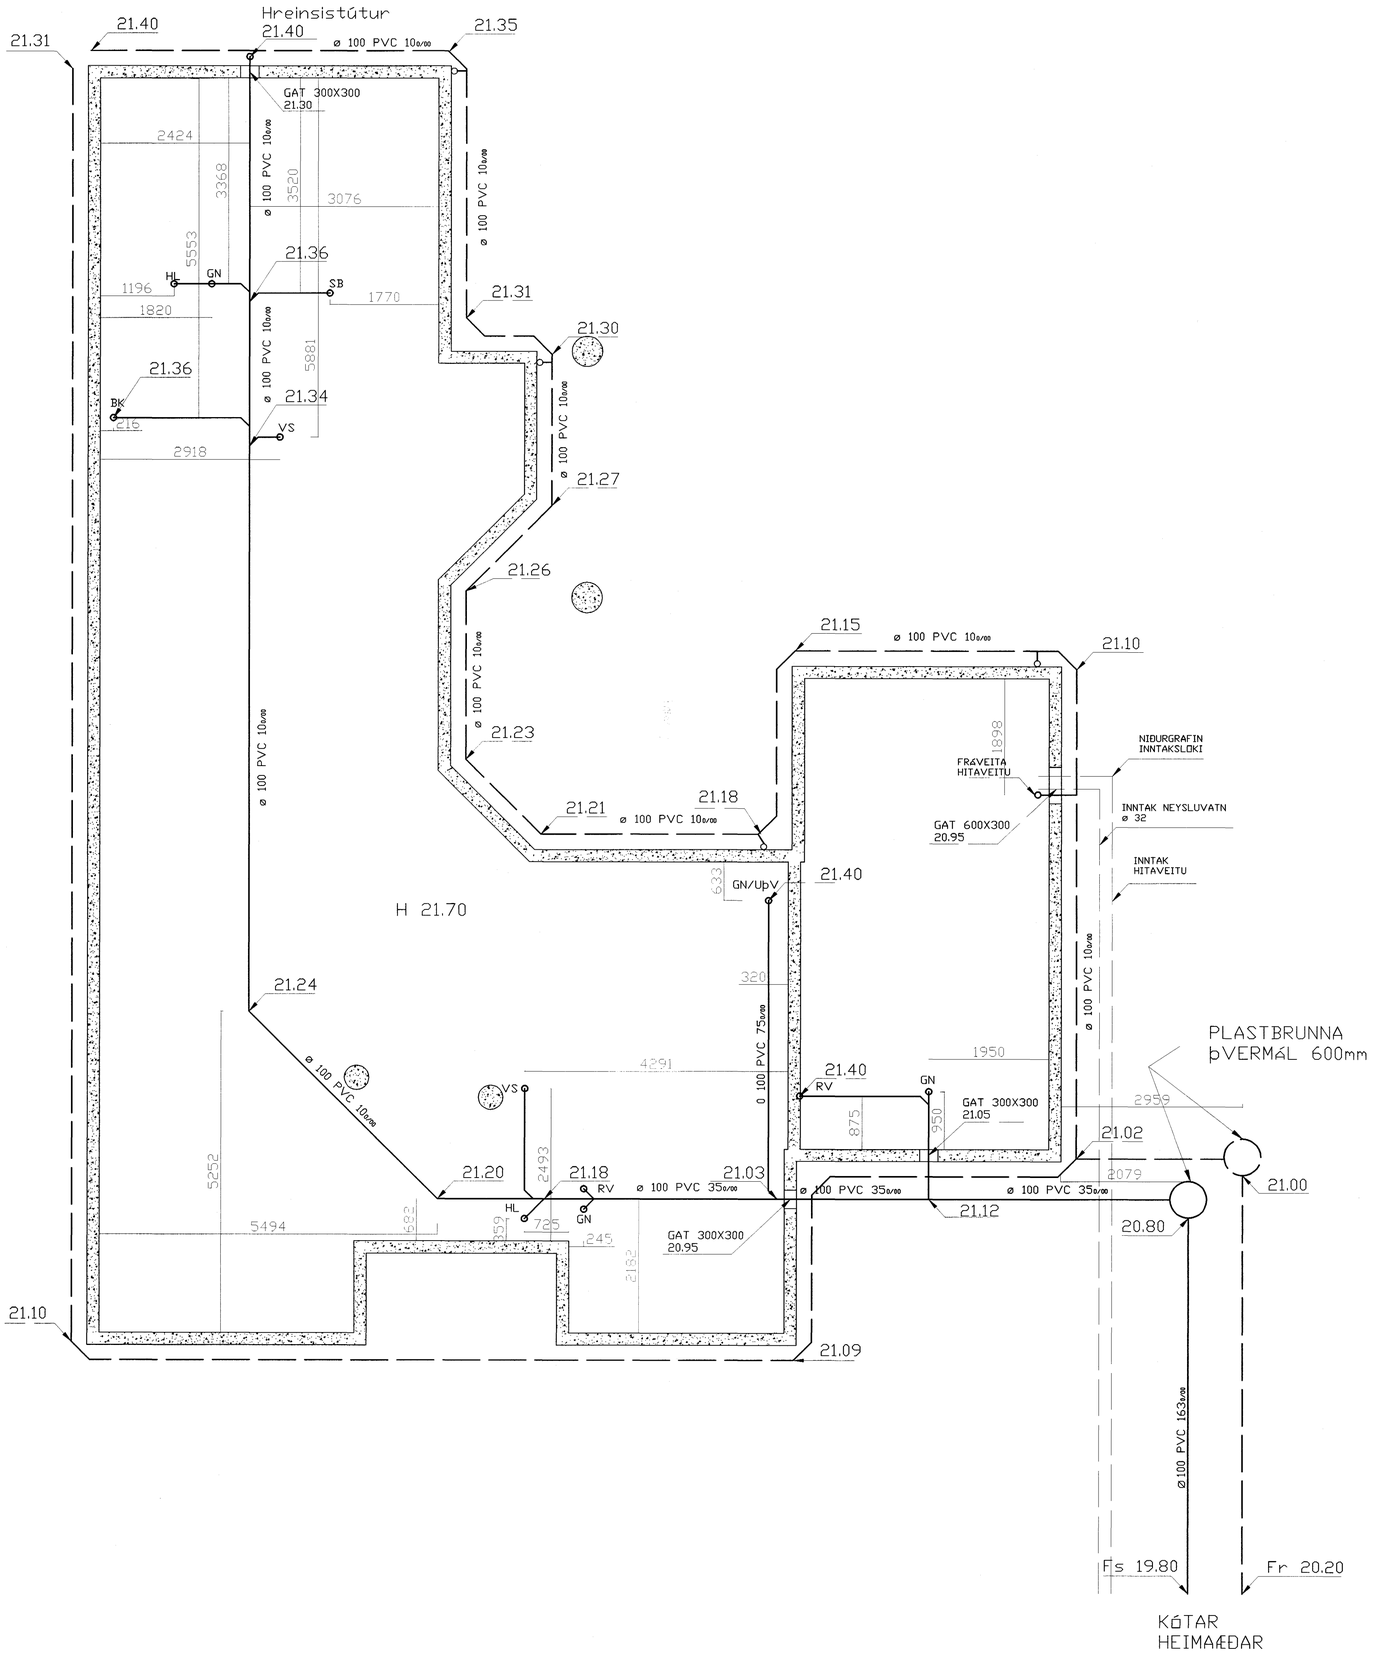

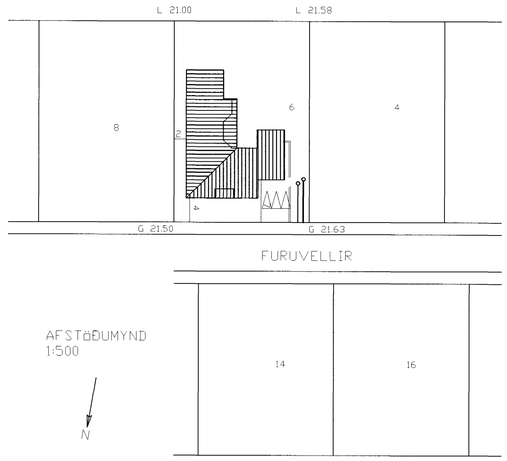

FRÁGANGUR REGNVATNSLAGNA:

SANDLAG SKAL VERA UNDIR ÖLLUM REGNVATNSLÖGNUM AÐ LÁGMARKI 200mm. OFAN Á DRENLAGNIR SKAL SETJA DRENMÖL MEÐ 200mm LAGÞYKKT. OFAN Á DRENMÖL SKAL SETJA DRENDÚK.

FRÁGANGUR FRÁVEITULAGNA:

SANDLAG SKAL VERA UNDIR ÖLLUM FRTÁVEITULÖGNUM AÐ LÁGMARKI 200mm. OFAN Á FRÁVEITULAGNIR SKAL SETJA SAND MEÐ 100mm LAGÞYKKT. SANDUR SKAL VERA UNDIR FRÁVEITULÖGNUM ÞAR SEM ÞÉR GANGA Í GEGNUM SÖKKULVEGGI.

Samþykkt þann
07 MAI 2004
Byggingafulltrúinn í Hafnarfirði
F.h. Sigurbjartur Halldórsson

VIÐAR AUSTMANN BYGGINGATÆKNIFRÆÐINGUR KT. 230261-2889 SAMSTARF TEIKNISTOFAN TORGIÐ ÞORSTEINN FRIÐBJÓFSSON KT. 211055-5299	FURUVELLIR 6 LAGNIR Í GRUNN KVARÐI: 1:50 TEIKNING NR. L-02
HANNAÐI: VIÐAR AUSTMANN	SAMÞYKKT MAI 2004
TEIKNAÐI: VIÐAR AUSTMANN	SAMRÆMINGARHÖNNUÐUR