




Veggir. bak. Grunnmynd. 1:50

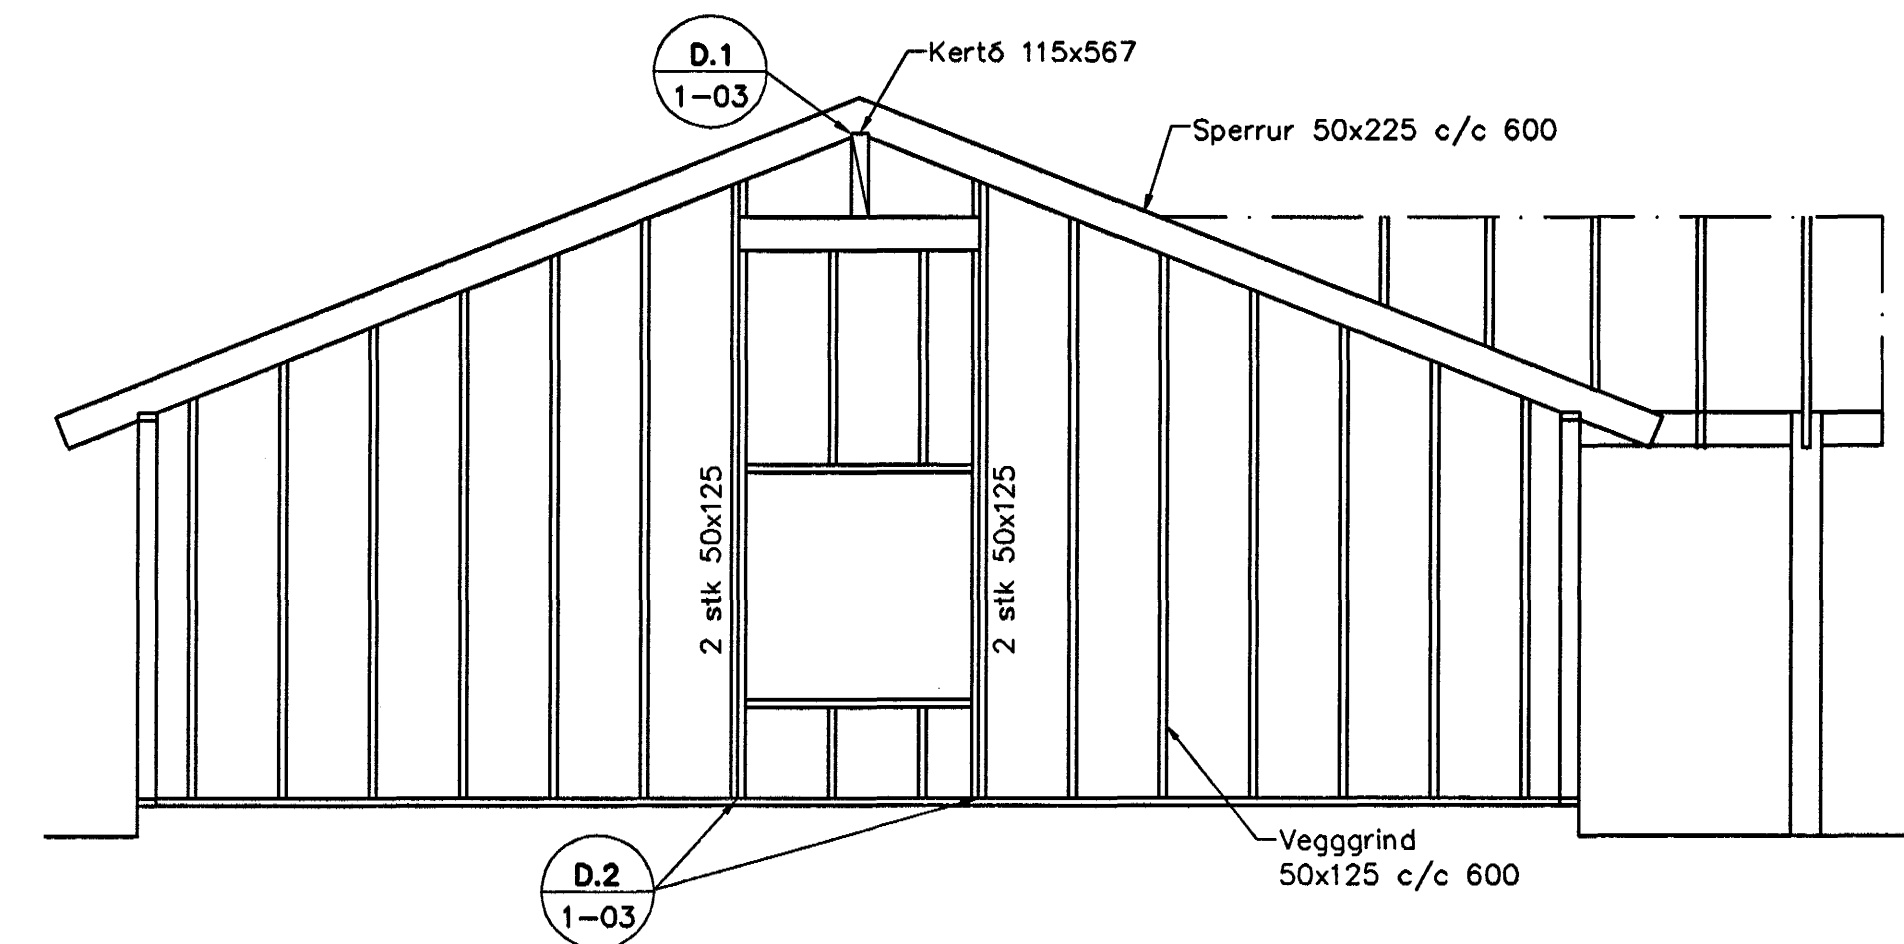


Ásýnd Austur. 1:50

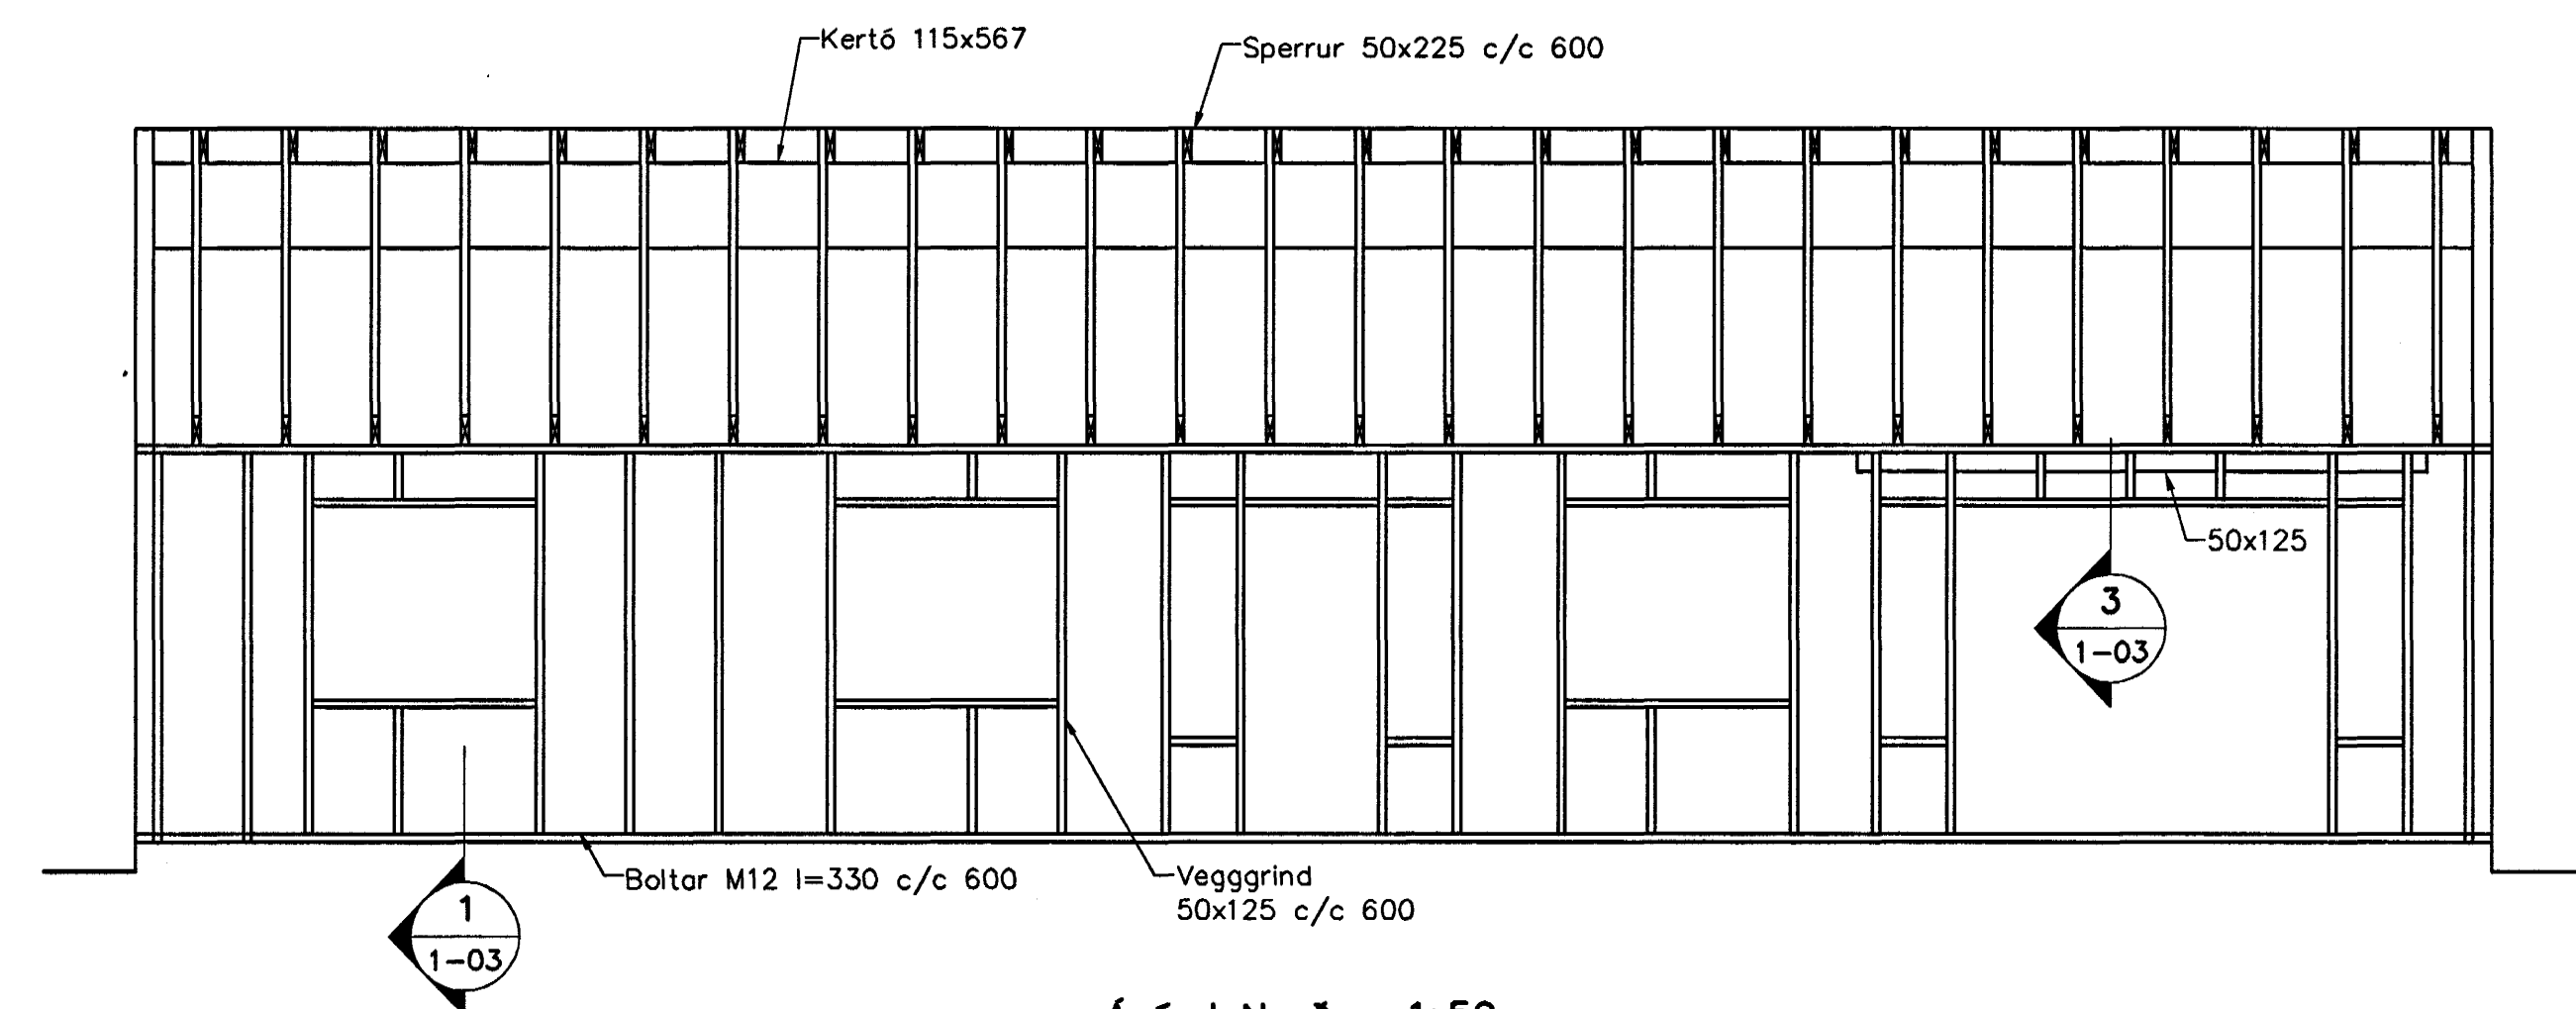

Ásýnd Norður. 1:50

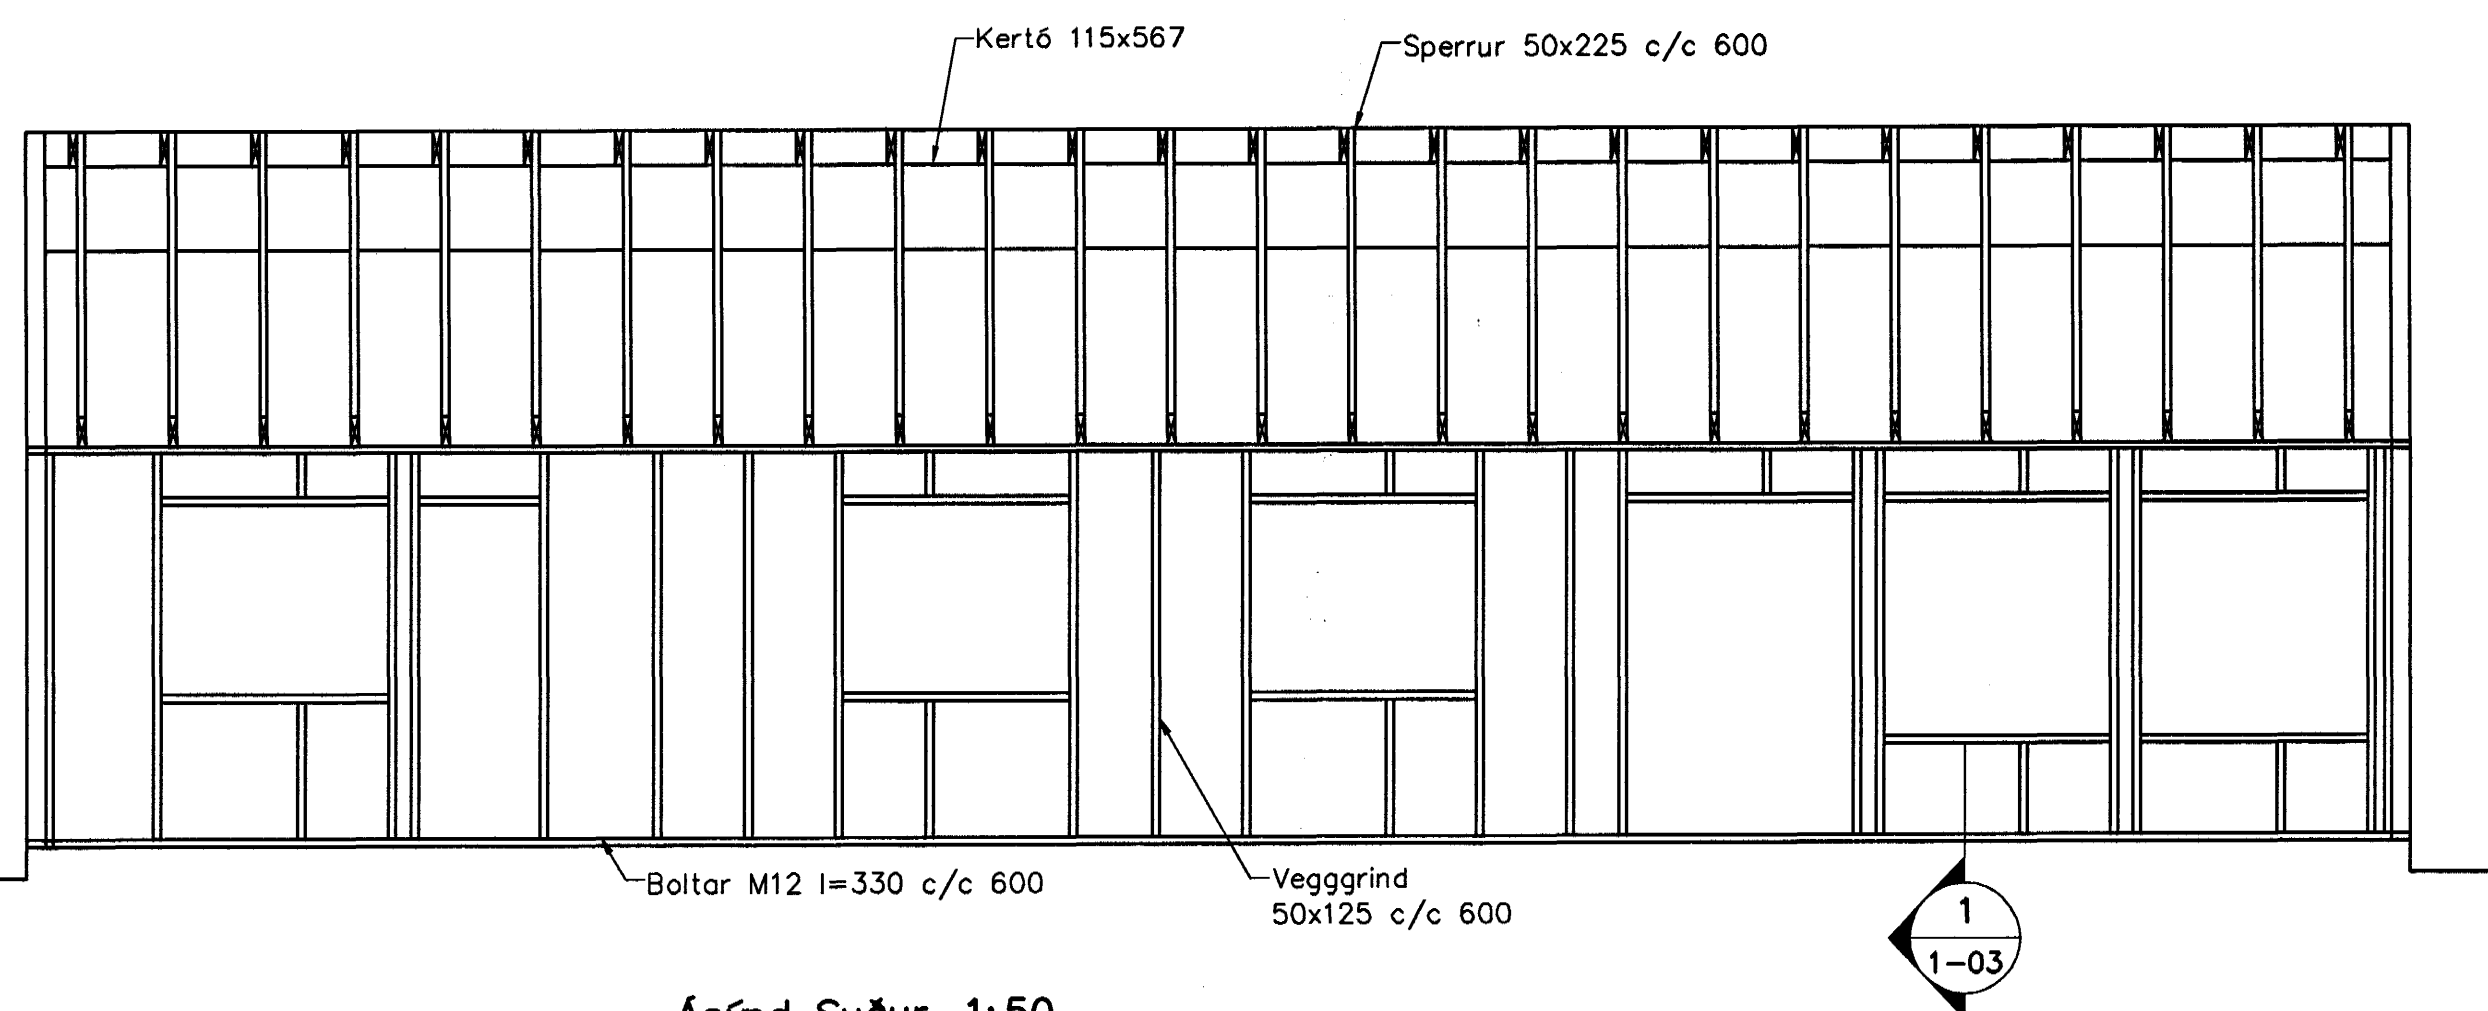

Ásýnd Suður. 1:50

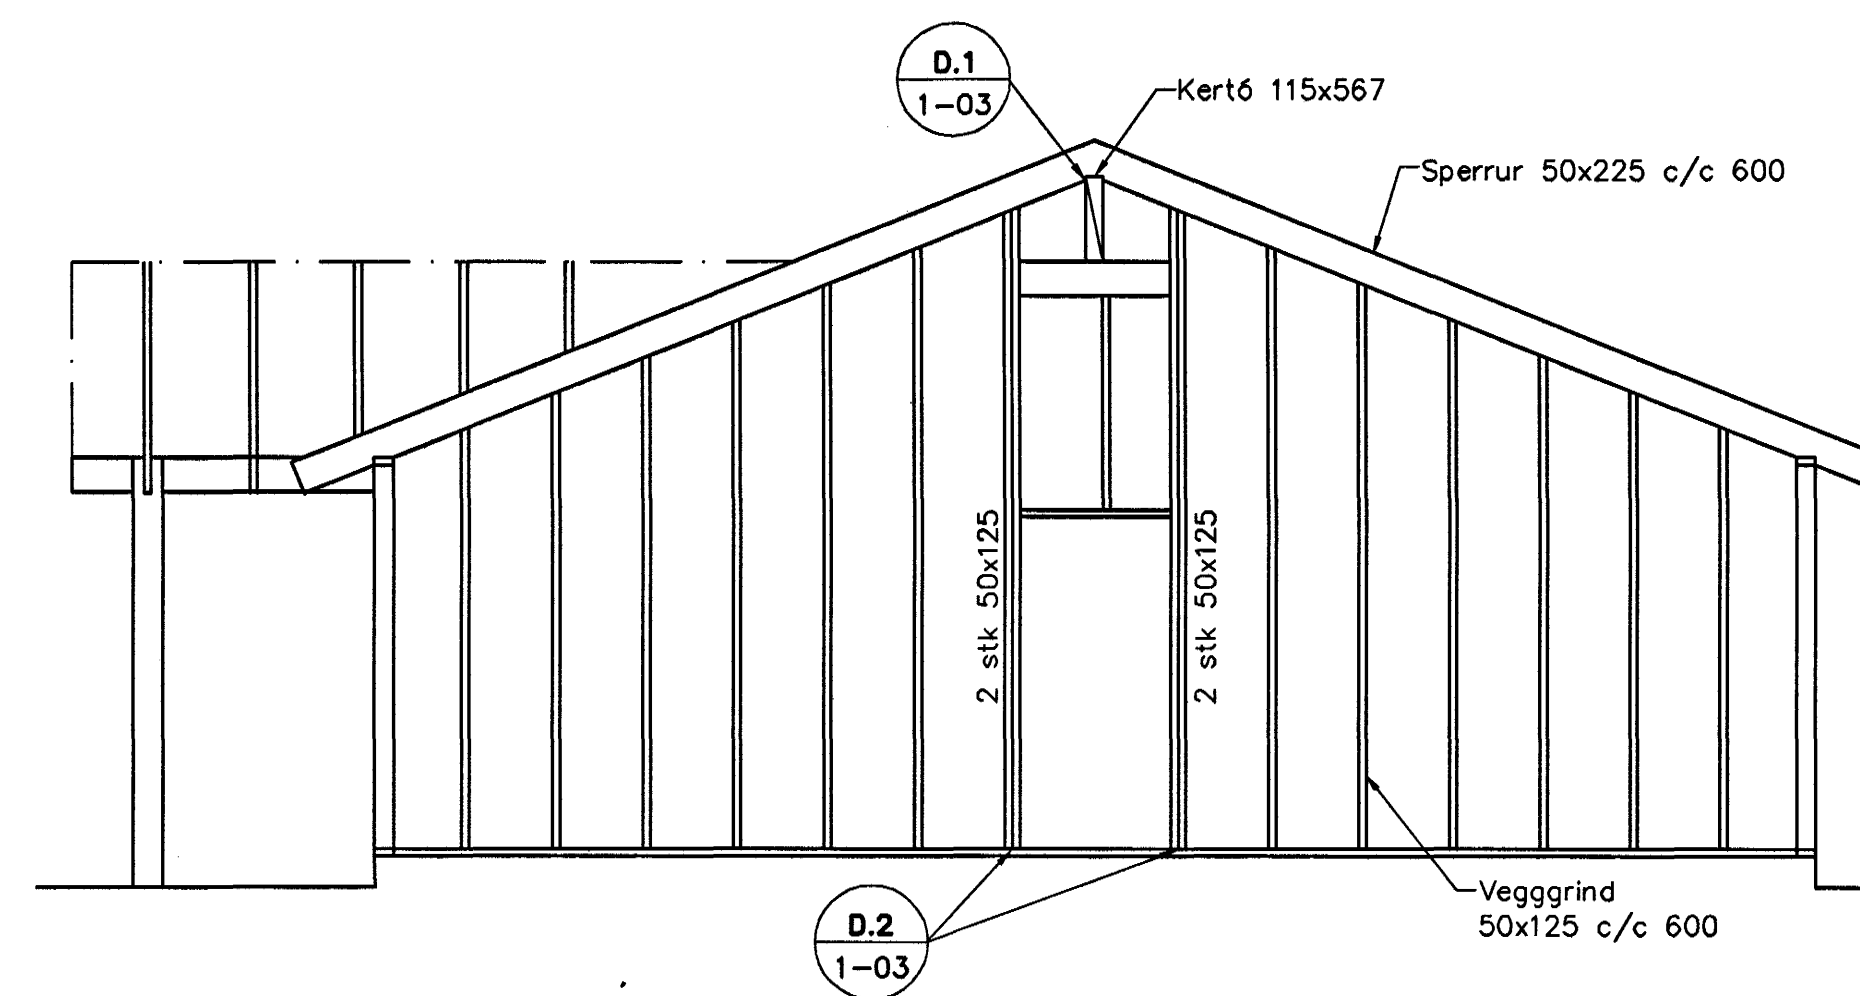

Ásýnd Vestur. 1:50

Skýringar

Almennar skýringar sjá blað 00-02
 Steypa
 Brotþolsflokkur: C25/28 samkv. ENV 206 (250)
 Vatnsementtala: skal vera minni en 0,55
 Loftmagn: 5-7%
 Sigmál: 60-80 mm

Tímbur

Allt tímbur í burðarvirki skal vera styrkleikaflokkað minnst K18 samkv. ÍST-DS 413 nema annað sé tekið fram á teikningum. Tímbur sem lagget að eða í steypu skal kúaverja á víðurkenndan hátt. Leggja skal tjurpappa milli trés og steypu

Festingar

Allt stál í festingum skal vera Fe 360 og allir boltar uppfylla styrkleikaflokk 4,8 samkv. DS 412. Undir boltarar sem koma að tré skal setja skinnur sem eru breidd = 3 x þvermál bolta þykkt = 0,3 x þvermál bolta

Samþykkt þann

06 MAÍ 2004
 Byggingafræðingur í Hafnarfirði
 E.h. Sigurbjartur Halldórsson

Útgáfa	Breyting	Dagsetning	Hannað
A-1	Límré breytt í Kertó	6.05.2004	
Sveinbjörn Hinriksson Byggingatæknifræðingur Kt. 160651-2529 Brekkugötu 8 Hafnarfirði Sími: 555-4008, 961-9951 Netfang: svernih@si.is		Staður Furuvellir 3 Hafnarfirði	
		Skýring Burðarvirki, Veggir og Þak	
Hannað / Teknað	<i>Sveinbjörn Hinriksson</i>	Kvarði	Tekn.n.r.
		1:50	12-04
		Dagsetning 6.5.04	1-01