



# Járnbending gólfplötu grunnmynd 1:50

Grunnmynd 1:50

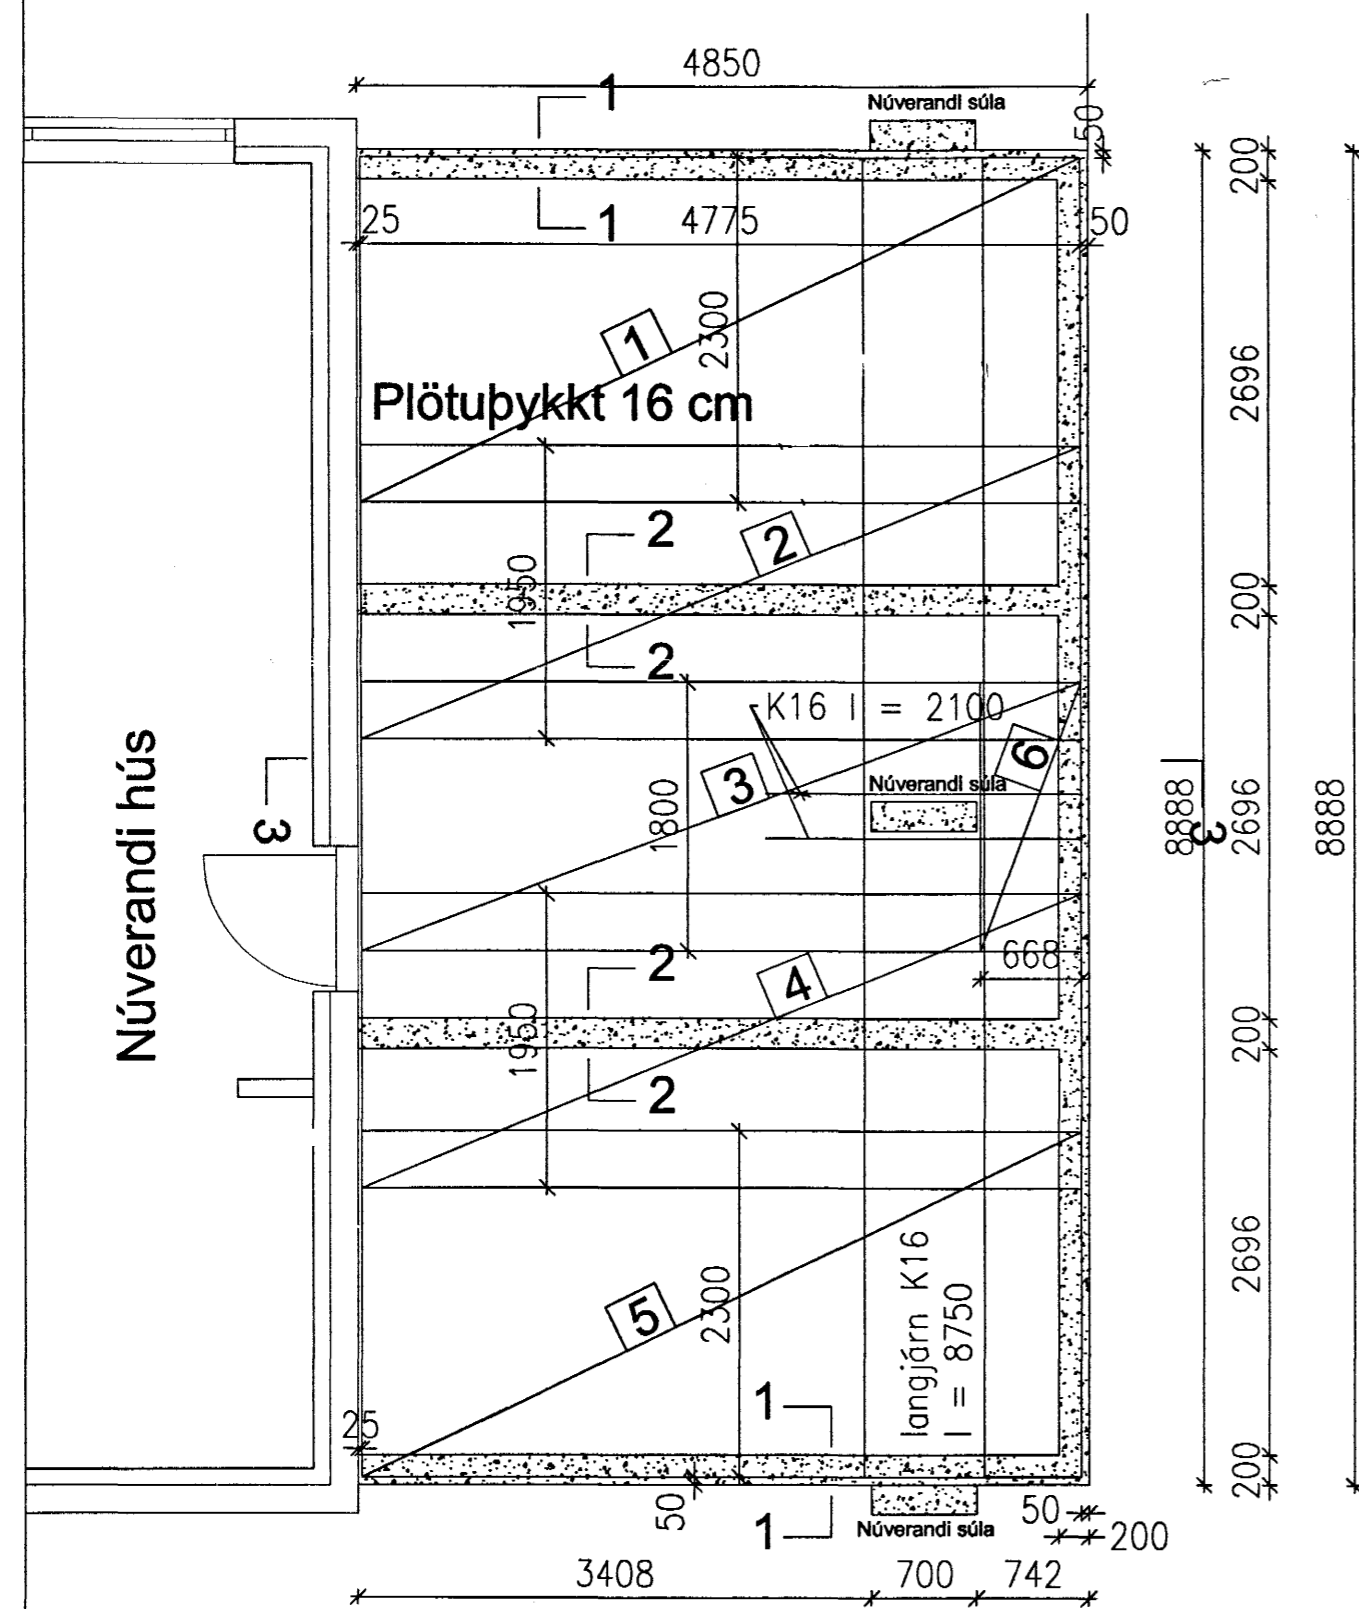


K 16 járn, bæði í efri og neðri brún.  
Grunnmynd 1:50

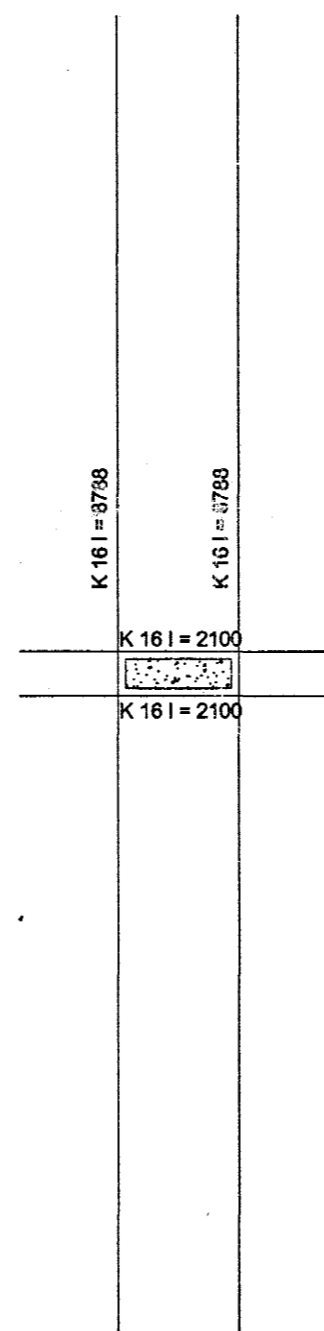

Neðri járn í neðri brún og efri járn í efri brún liggja í þessa átt

Járnalögn í plötu, grunnmynd 1:50.  
Mottur og önnur járn, yfirlitsmynd.  
Sama járnalögn í báðum brúnum.

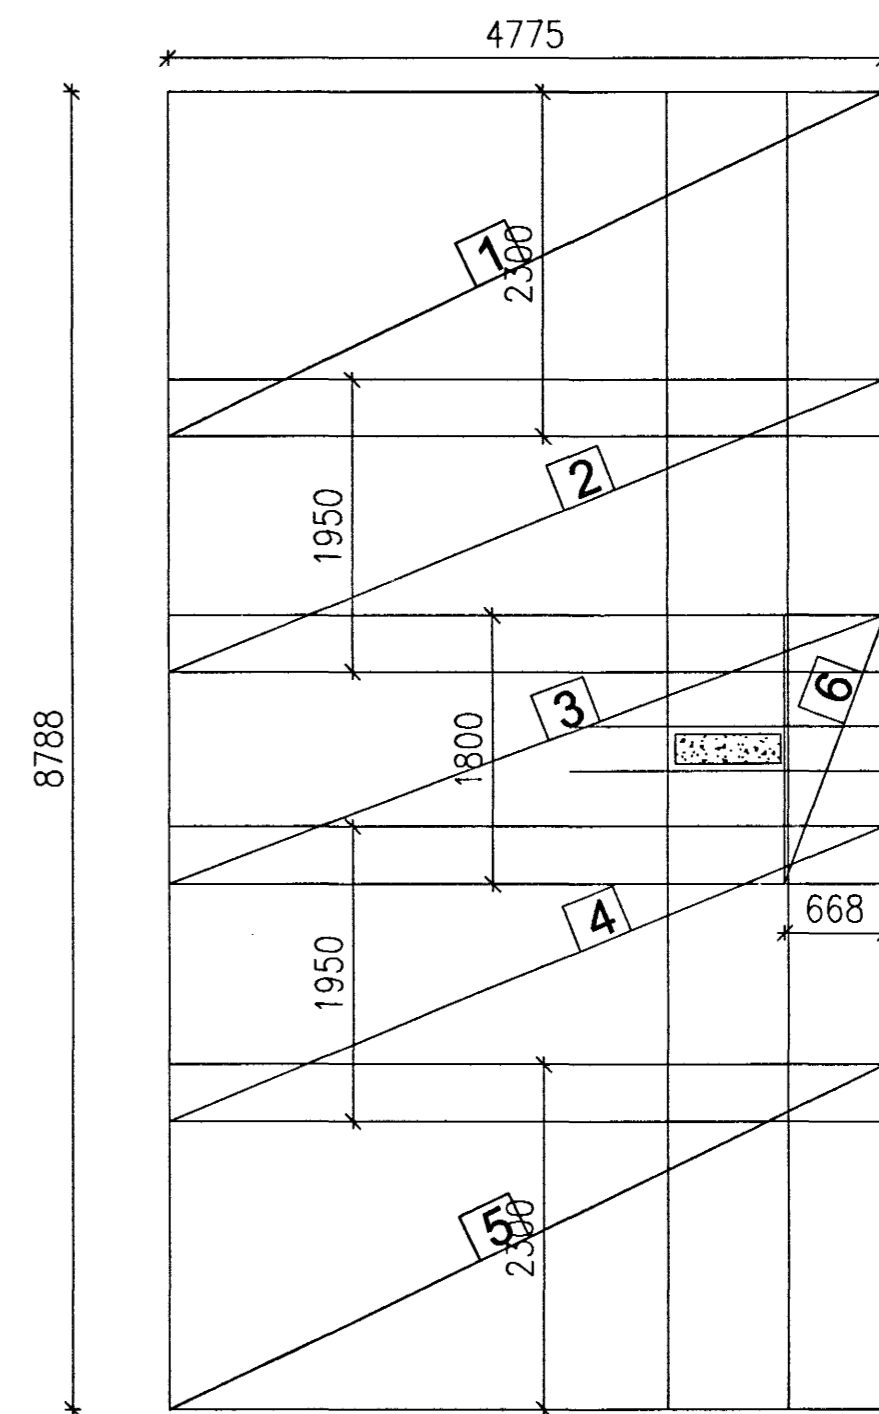

Samþykkt þann

06 MAI 2004

Byggingafulltrúinn í Hafnarfirði  
F.h. Sigurbjartur Halldórsson

VERKFRÆÐISTOFA		HALDÓRS HANNESSONAR GUNNARSSUNDI 10 HAFNARFIRÐI	
Ölduslóð 40 Hafnarfirði		Mkv: 1:50	
Glerskáli		Reiknað: H H	
Járnbending gólfplötu		Teiknað: H H	
		Kl. hönnuðar: 141139-2159	
		Breytt:	
Verk: Ölduslóð 40	Teikn.nr.: 1.01	Dags.: 9. feb. 2004	

*Handwritten signature*