

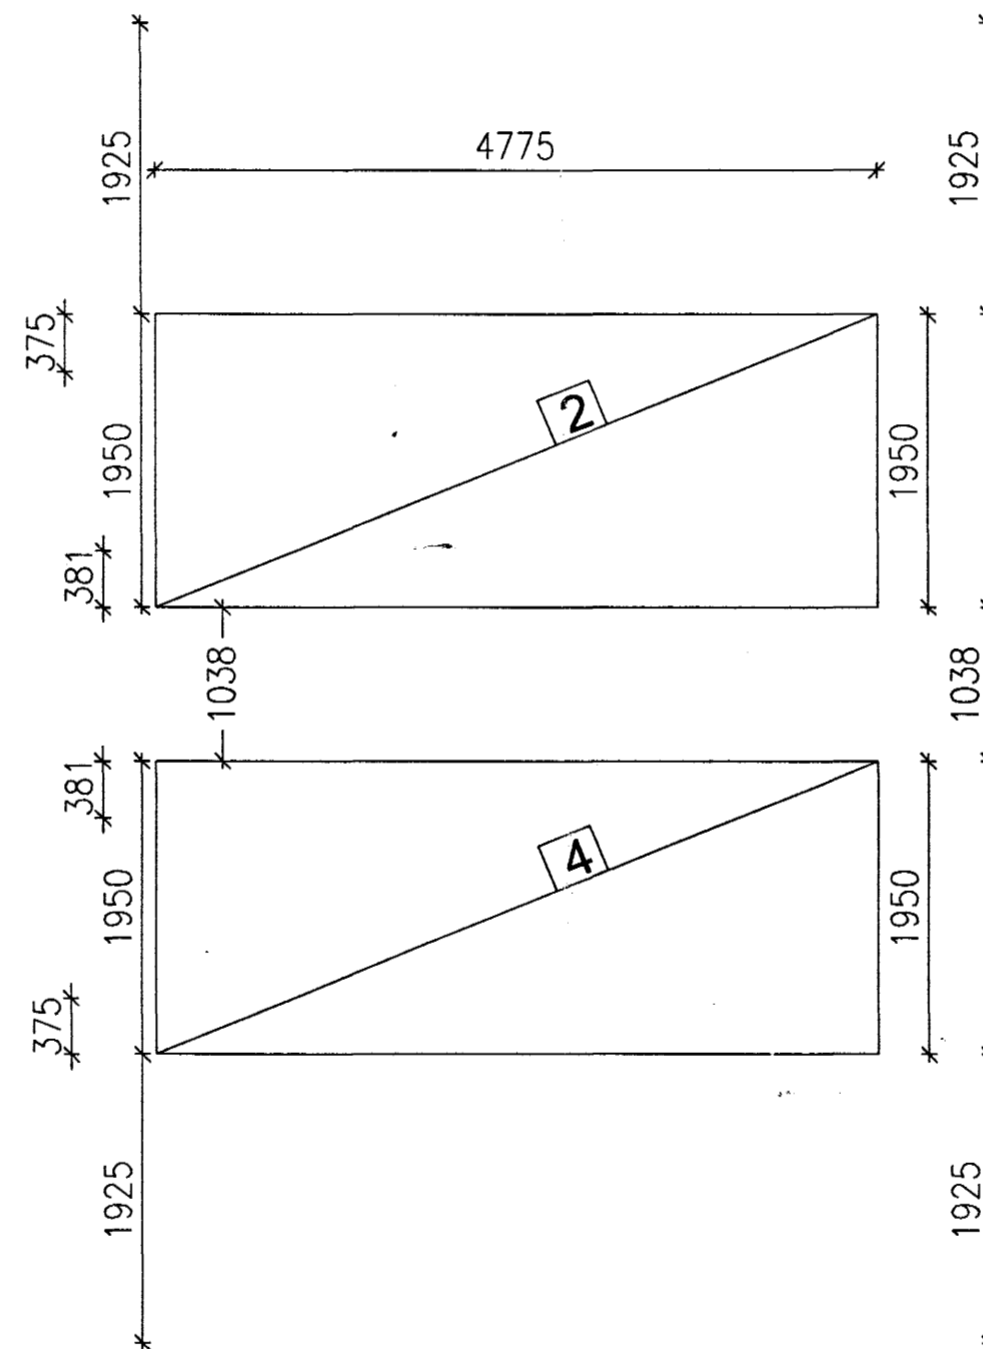
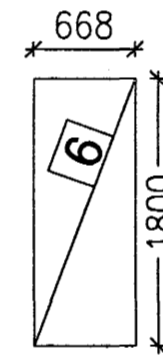


# Stálmottur K189 1:50.

Járnamottur K 189, málaupprættir.  
Allar mottur 2 stk.  
Járnalagnir efri og neðri brúnar eru eins.

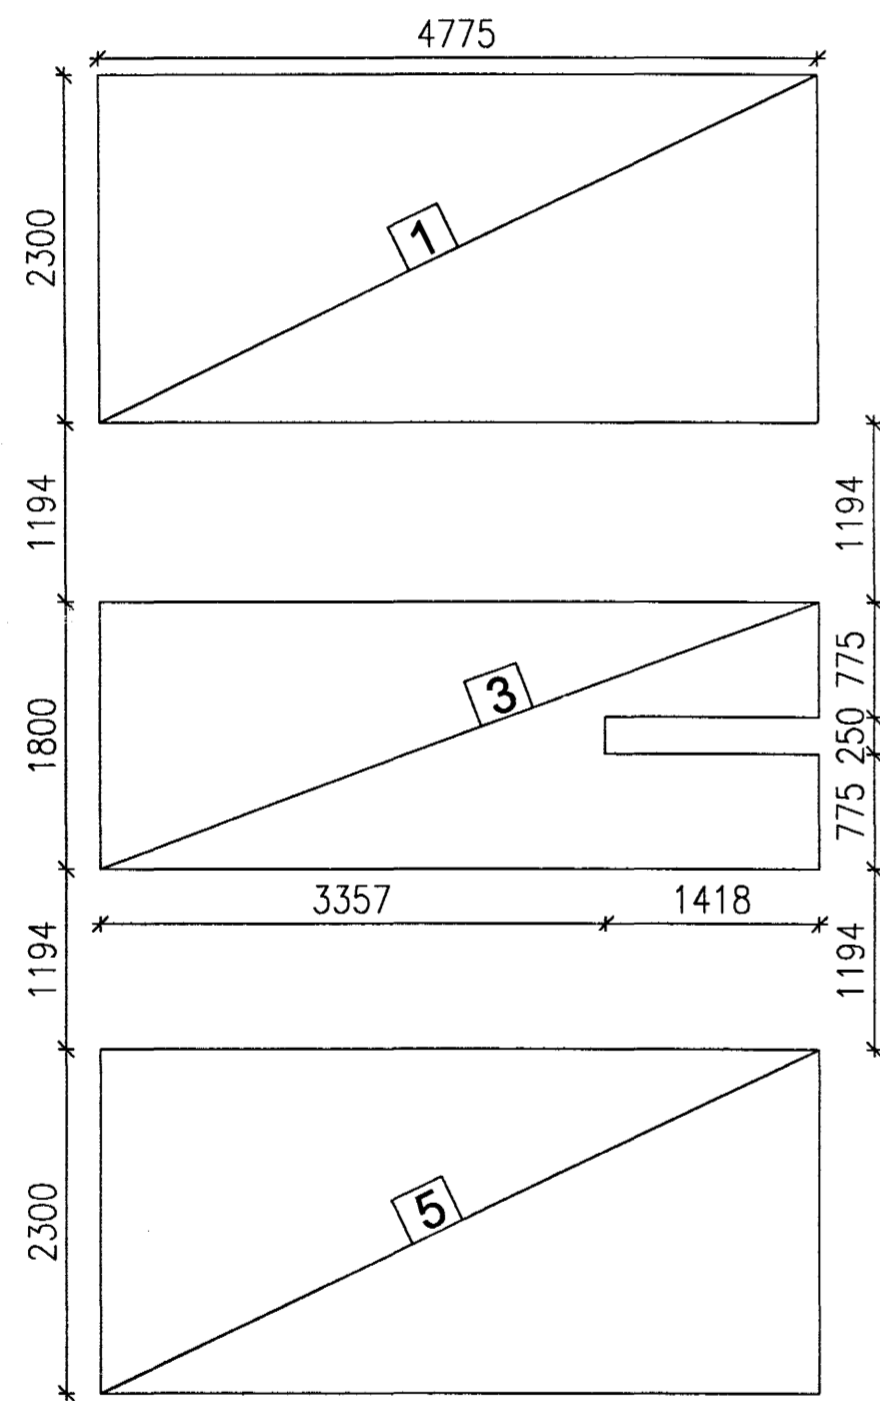

# Mottur, yfirlit, grunnmynd 1:50.

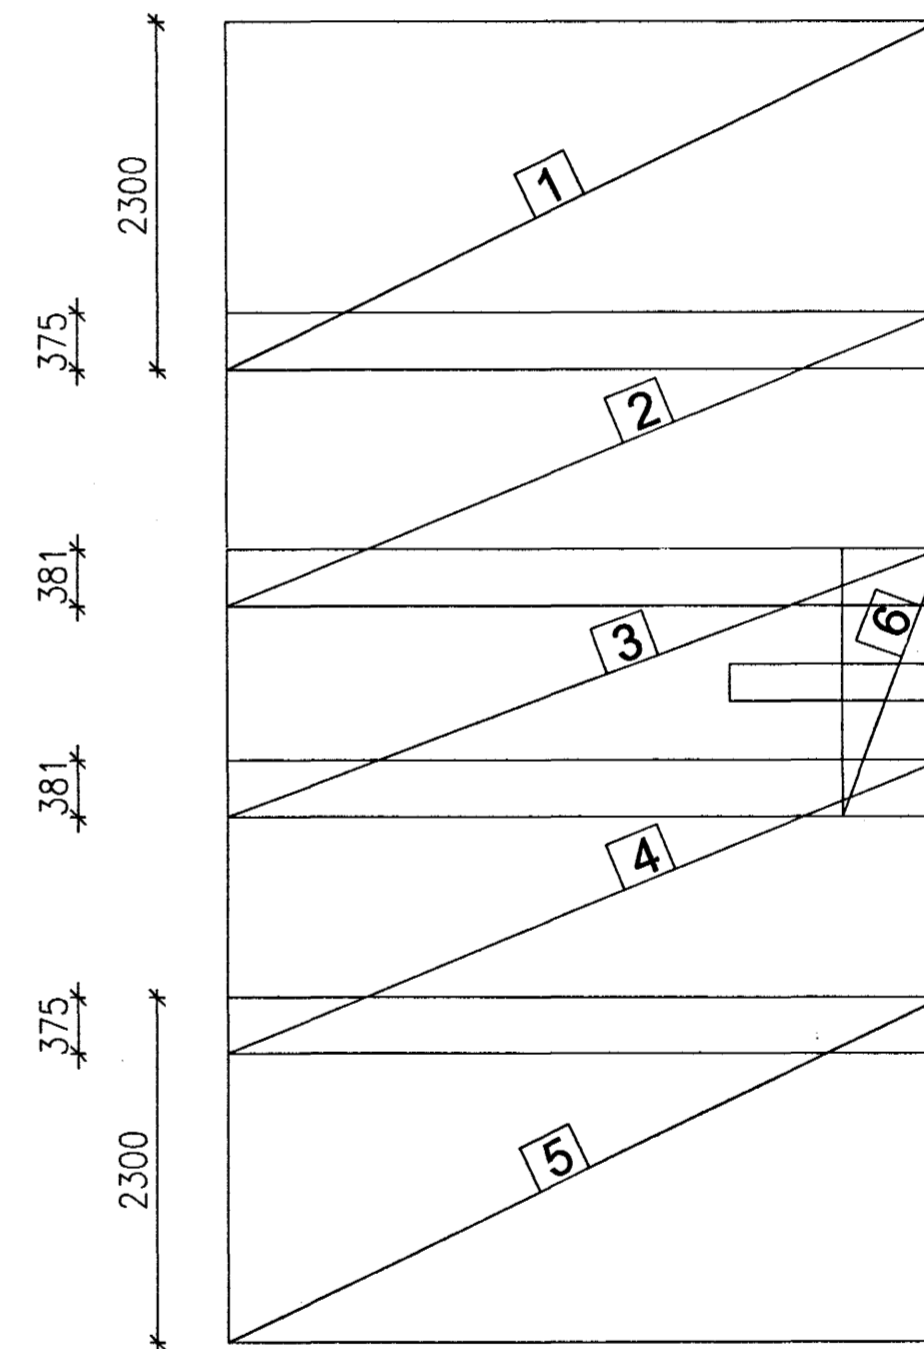

Samþykkt þann  
06 MAI 2004

Byggingafulltrúinn í Hafnarfirði  
F.h. Sigurbjartur Halldórsson

27/2 04 *Sigurbjartur Halldórsson*

VERKFRÆÐISTOFA	HALLDÓRS HANNESSONAR GUNNARSSUNDI 10 HAFNARFIRÐI
Ölduslóð 40 Hafnarfirði Glerskáli Stálmottur í gólfplötu	Mkv: 1:50 Reiknað: H H Teiknað: H H Kt. hönnuðar: 141139-2159 Breytt:
Verk: Ölduslóð 40	Teikn.nr.: 1.02 Dags.: 9. feb. 2004

*Armitörublaum*