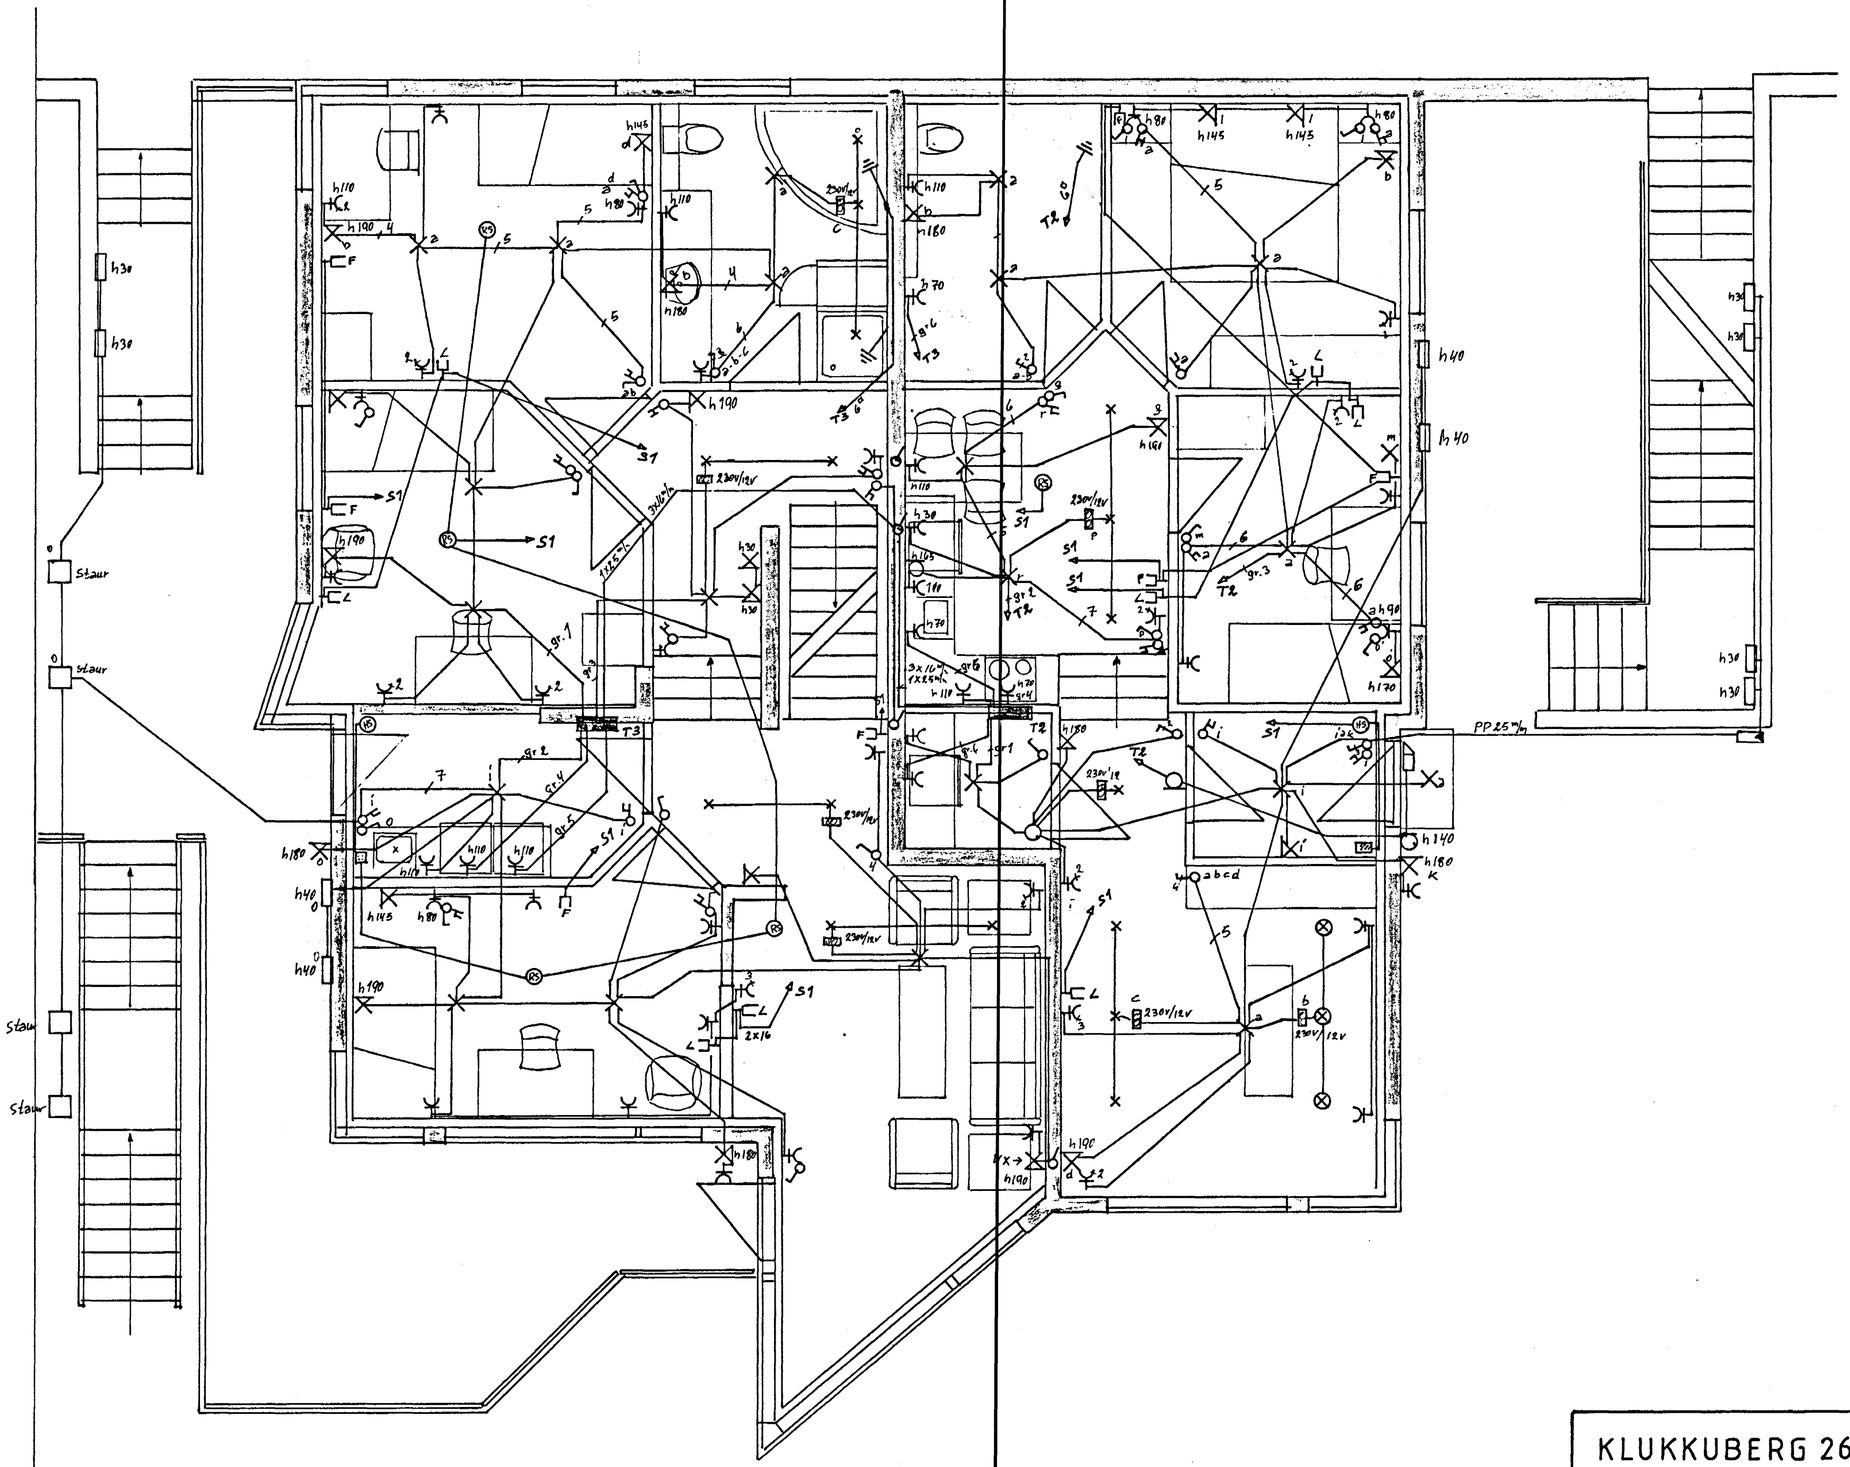

Byggingafulltrúi Hafnarfjarðar
Afgreitt þann
18 JUNI 2004
HÓ

KLUKKUBERG 26 HAFNARFIRÐI

Breytingar		
Nr	Dags.	Nafn

Teiknað: Rúnar Pálsson S. 5652412

Raflögn 1. hæð og Smáspenna

Rúnar Pálsson

Júlí 2002

Blað 1 af 5