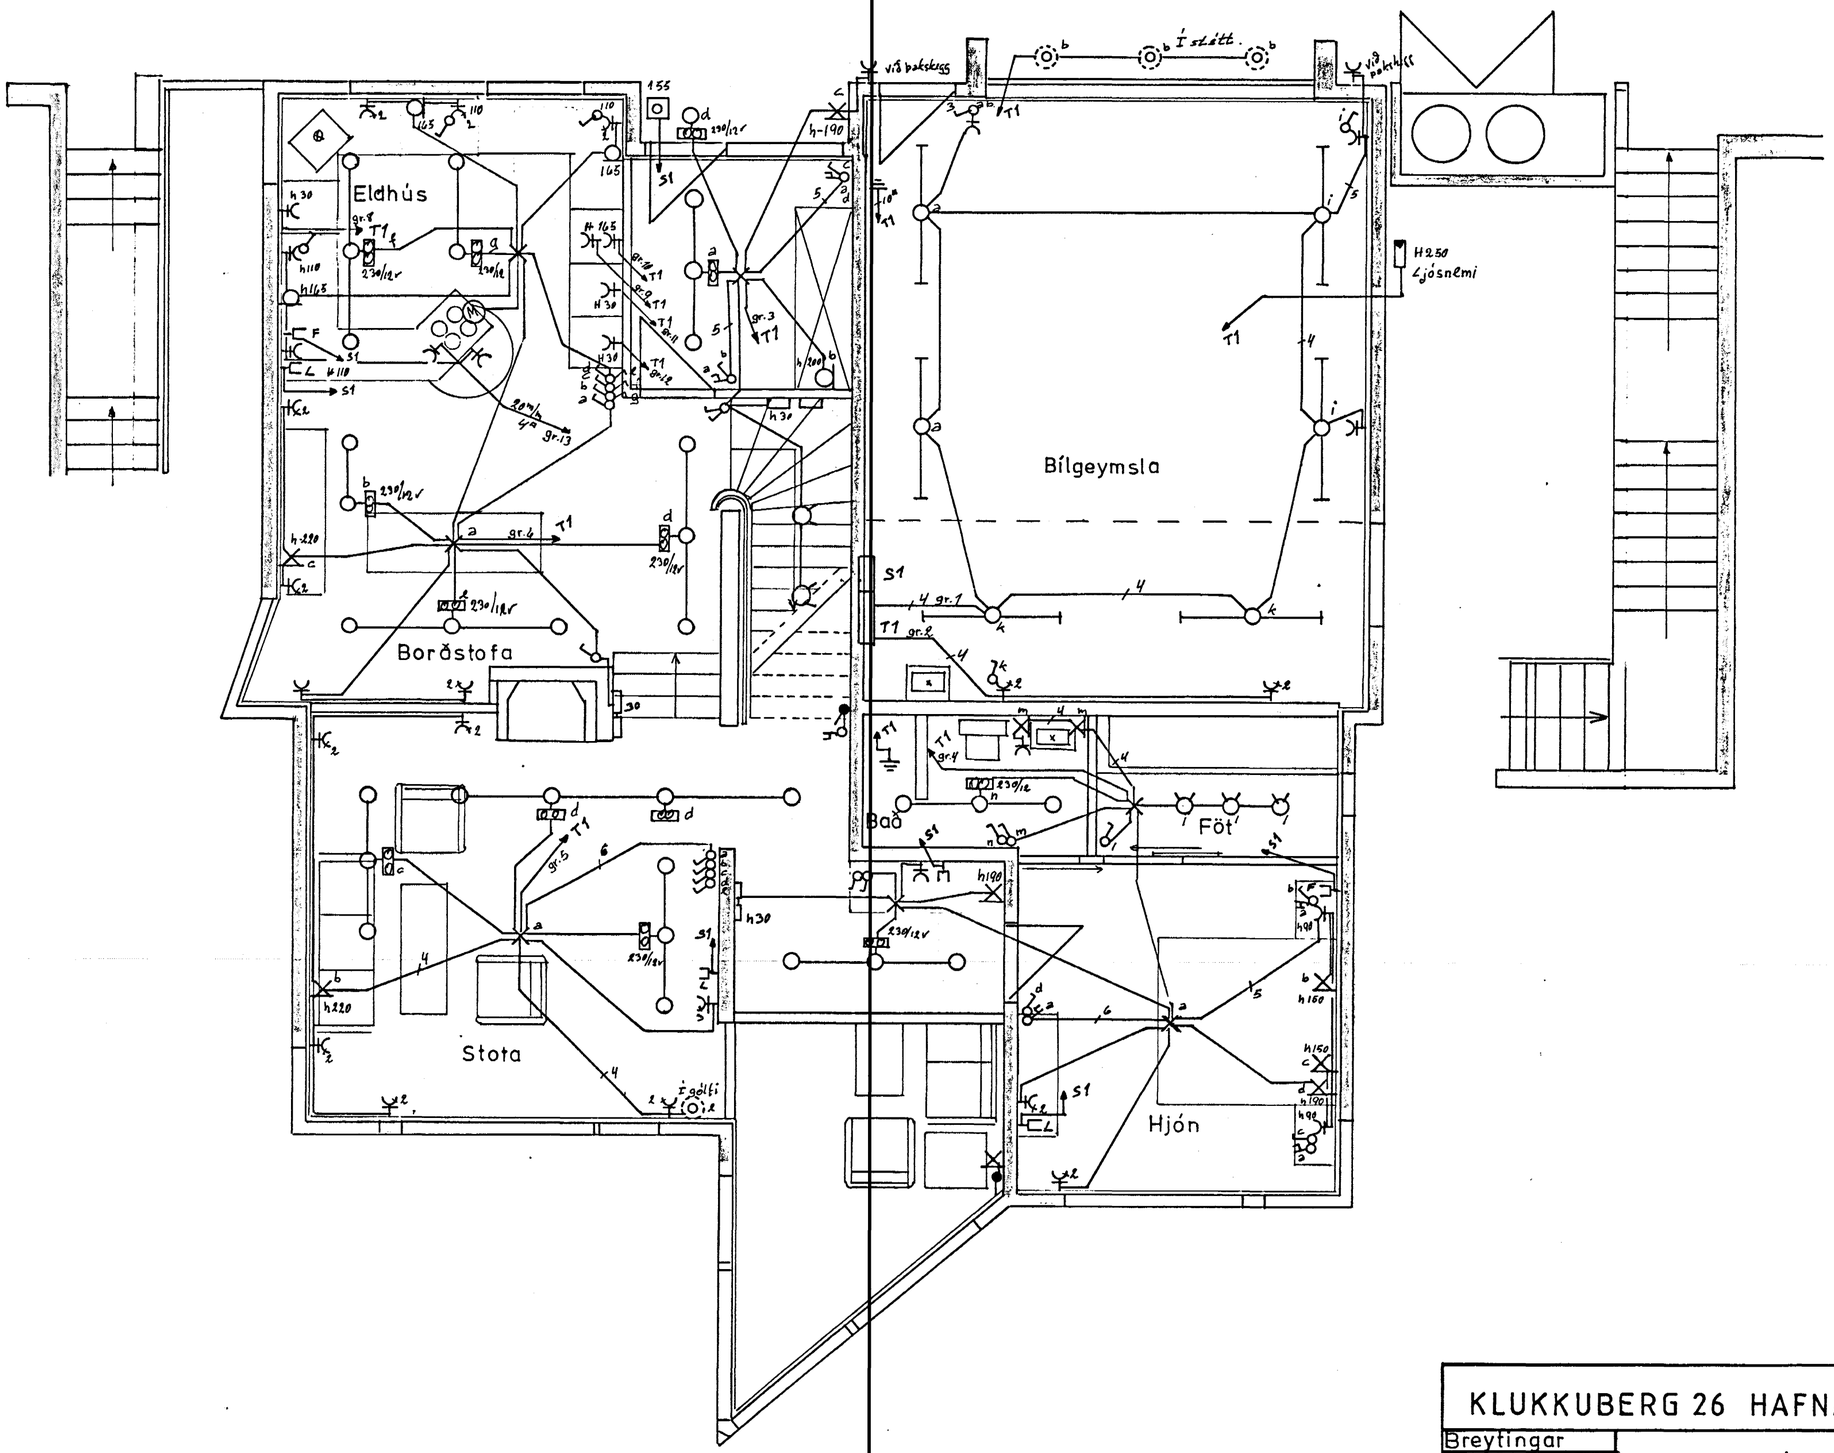

Byggingafulltrúi Hafnarfjarðar
Afgreitt þann
18 JUNI 2004
HÓ

KLUKKUBERG 26 HAFNARFIRÐI

Breytingar			Teiknað: Rúnar Pálsson	
Nr	Dags.	Nafn		
			Raflögn aðalhæð	Dags. maí 2003 Kvarði 1:50
				Blað 2 af 5