


**SKÝRINGAR:**

ALLAR PÍPUR ERU 16mm OG VÍR 1,5q NEMA ANNAD SÉ TEKID FRAM  
 HÉDIR ROFA FRÁ FULLFRÁGENGNUM GÓLFUM 110cm NEMA ANNAD SÉ TEKID FRAM  
 HÉDIR TENGLA FRÁ FULLFRÁGENGNUM GÓLFUM 20cm NEMA ANNAD SÉ TEKID FRAM  
 HÉDIR SÍMA OG LOFTNETSTENGLA FRÁ FULLFRÁGENGNUM GÓLFUM 20cm NEMA ANNAD SÉ TEKID FRAM  
 TIL SNERTISPENNUMARNAR SKAL NOTA NÖLLUN OG LEKA STRAUMSVÖRN  
 MÁLMHLUTA LAGNA, TEGJA, LAMPA OG RAFBÓÐADAR SKAL JARDBINDA VANDLEGA  
 JARDBINDA SKAL PÍPUKERFI FYRIR HEITA OG KALDAVATNSKERFI  
 ÖLL TÁKN ERU TÁKNRÖN OG BER AD SAMRÉMA LAGNIR AD TÖKJUM EFTIR  
 ADSTÆÐUM Á STADNUM OG EFTIR SÉRUPPDRÁTTUM

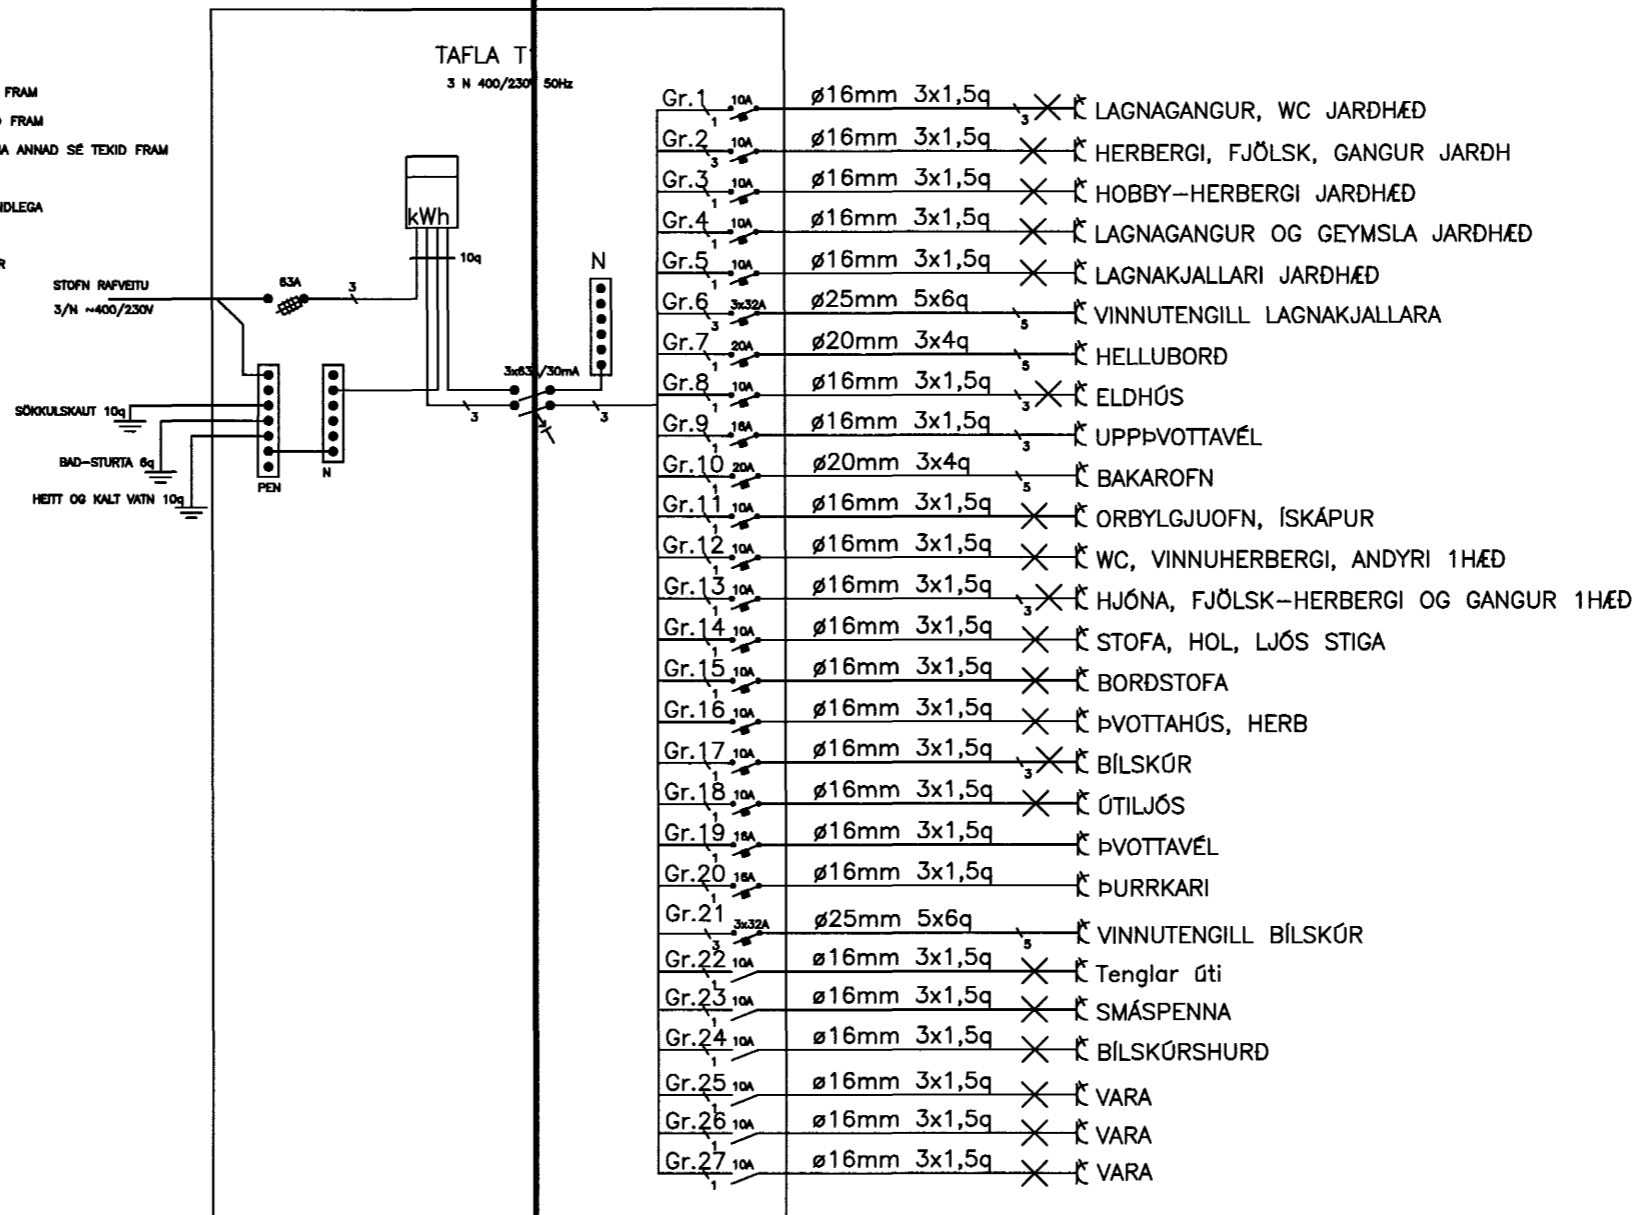

Byggingafultrúi Hafnarfjarða  
 Afgreitt þann  
**18 JUNI 2004**

Skrá	Frumteikn.	Hannað JSS	<p><b>Hitastýring hf.</b>                  Dverholt 15 a, 105 Reykjavík, sími 552-222, Bráfsími 562-4966</p>	Erluás 39, Hafnarfjörður	Raflagnateikning	Aðaltafla	Blað nr. 00
Dags. 20.12.02	Breyting	Teiknað JSS					Næsta blað 01
Teikn.nr. 250502	Breyting	Yfirfarið					
Verknr. EÁS39	Raunteikn.	Samþykkt					