Minnkun A2-A3

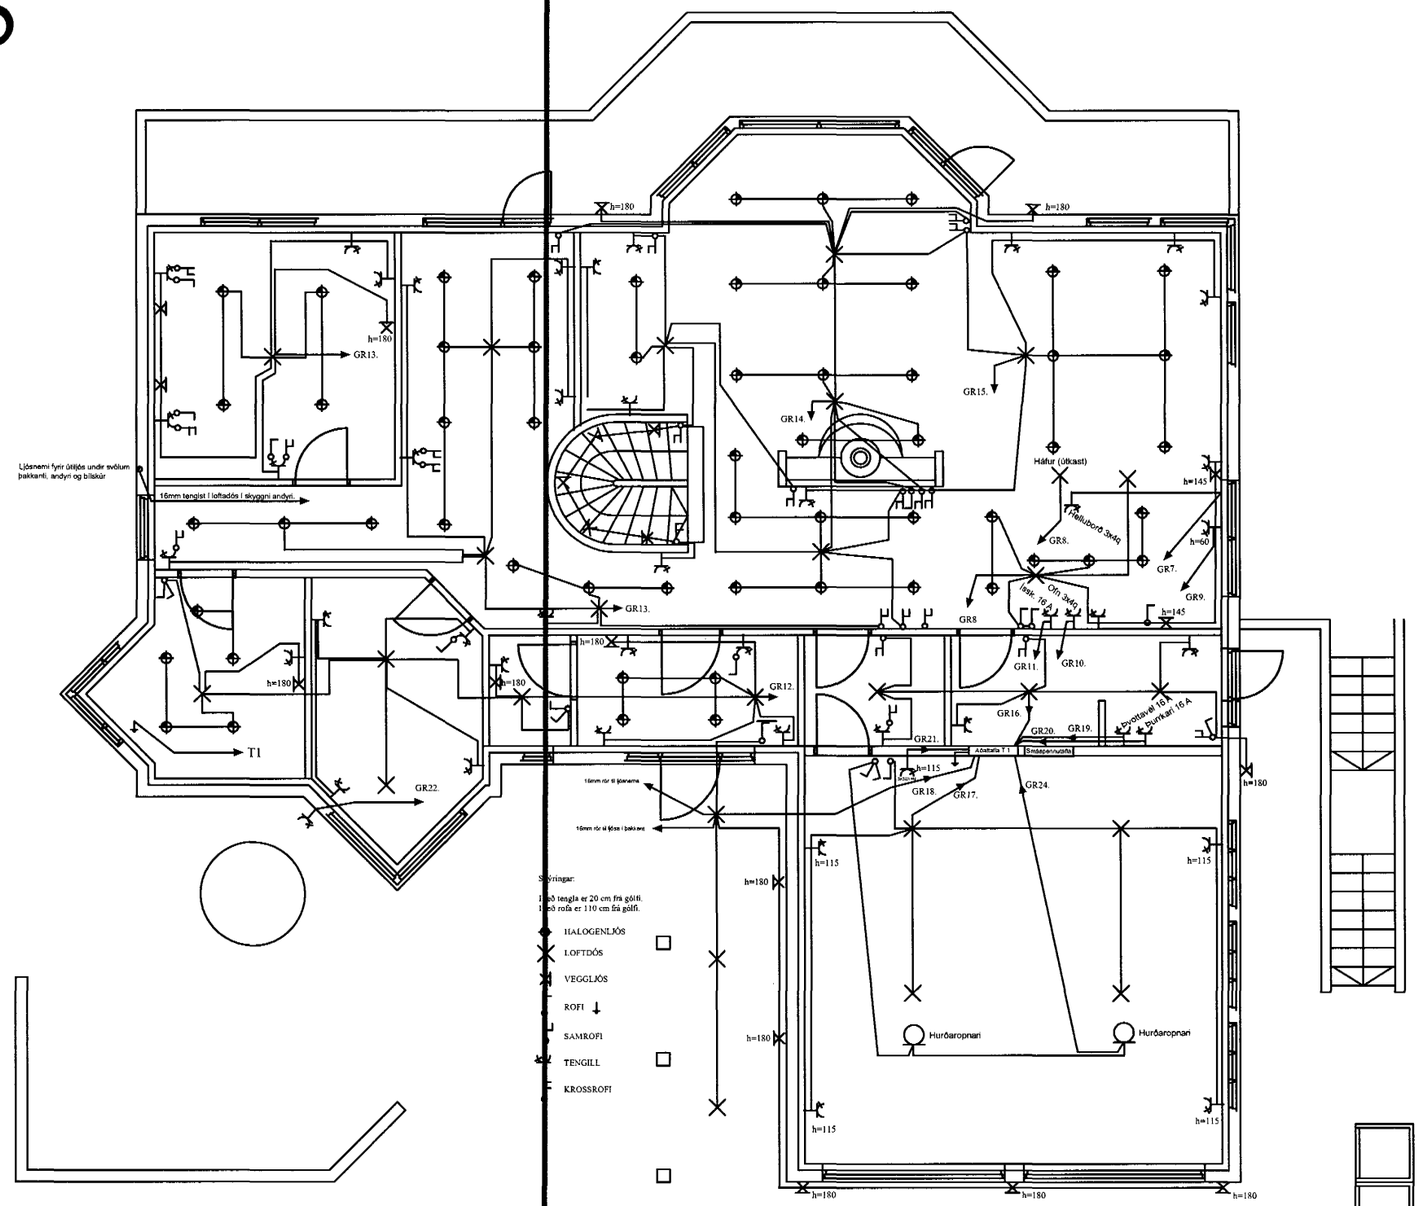

Stofn Rafveitu.
Plaströr 1x50mm
að lóðarmörkum

Byggingafulltrúi Hafnarfjarðar
Afgreitt þann
18 JUNI 2004

Skrá	Frumteikn.	Hannað JSS	Hitastýring hf. Þverholt 15 a, 105 Reykjavík, sími 552-2222, bréfsími 562-4966	Erluás 39, Hafnarfjörður	Raflagnateikning	Raflögn 1.hæð	Blað nr. 06
Dags.20.12.2002	Breyting	Teiknað JSS					Næsta blað
Teikn.nr.250502	Breyting	Yfirfarið					
Verknr.EÁS39	Raunteikn.	Samþykkt					