


Minnkun A2-A3

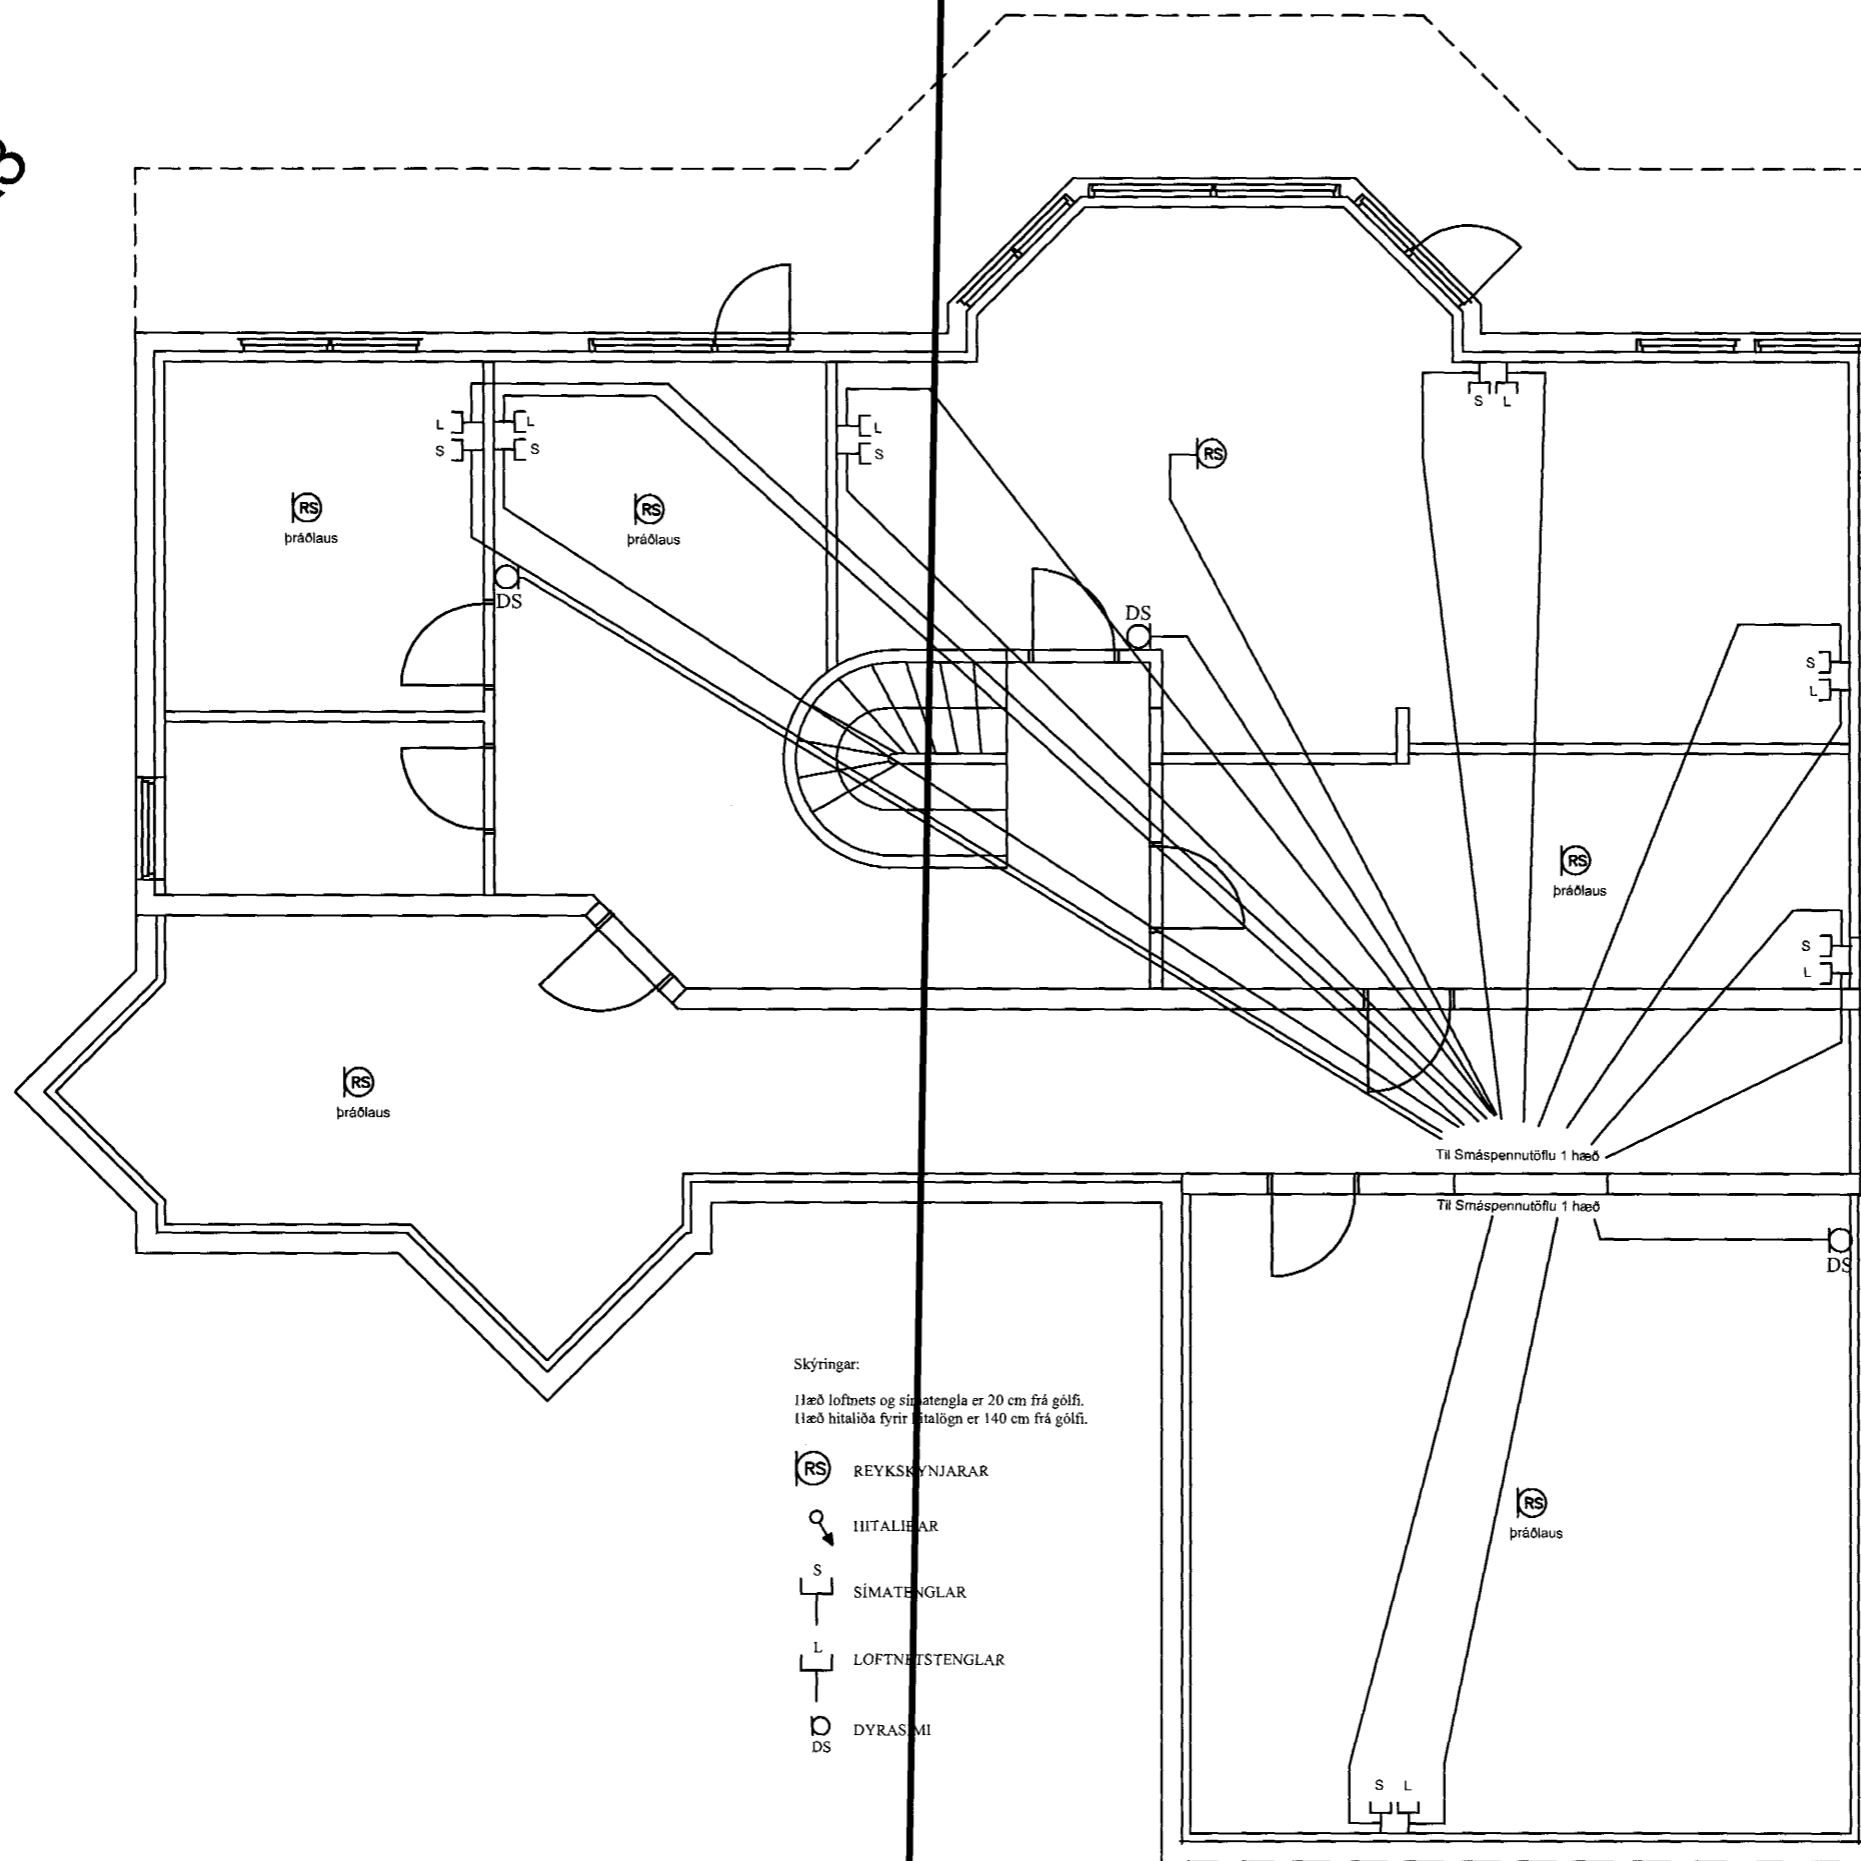

Skýringar:  
 Hæð lofnetts og símatengla er 20 cm frá gólfi.  
 Hæð hitaliða fyrir hitalögn er 140 cm frá gólfi.

- REYKSKYNNJARAR
- HITALIÐAR
- SÍMATENGLAR
- LOFTNETTSTENGLAR
- DYRASMI

Byggingatúllirni há...  
 Afgreitt þann  
**18 JUNI 2004**

Skrá	Frumteikn.	Hannað JSS
Dags. 20.12.02	Breyting	Teiknað JSS
Teikn.nr. 250502	Breyting	Yfirfarið
Verknr. EAS39	Raunteikn.	Samþykkt

**HS**  
**Hitastýring hf.**  
 Dverholt 15 a, 105 Reykjavík, sími 552-2222, Bréfsími 562-4966

Erluás 39, Hafnarfjörður

Raflagnateikning

Smáspenna jarðhæð

Blað nr.	03
Næsta blað	04