



Minnkun A2-A3

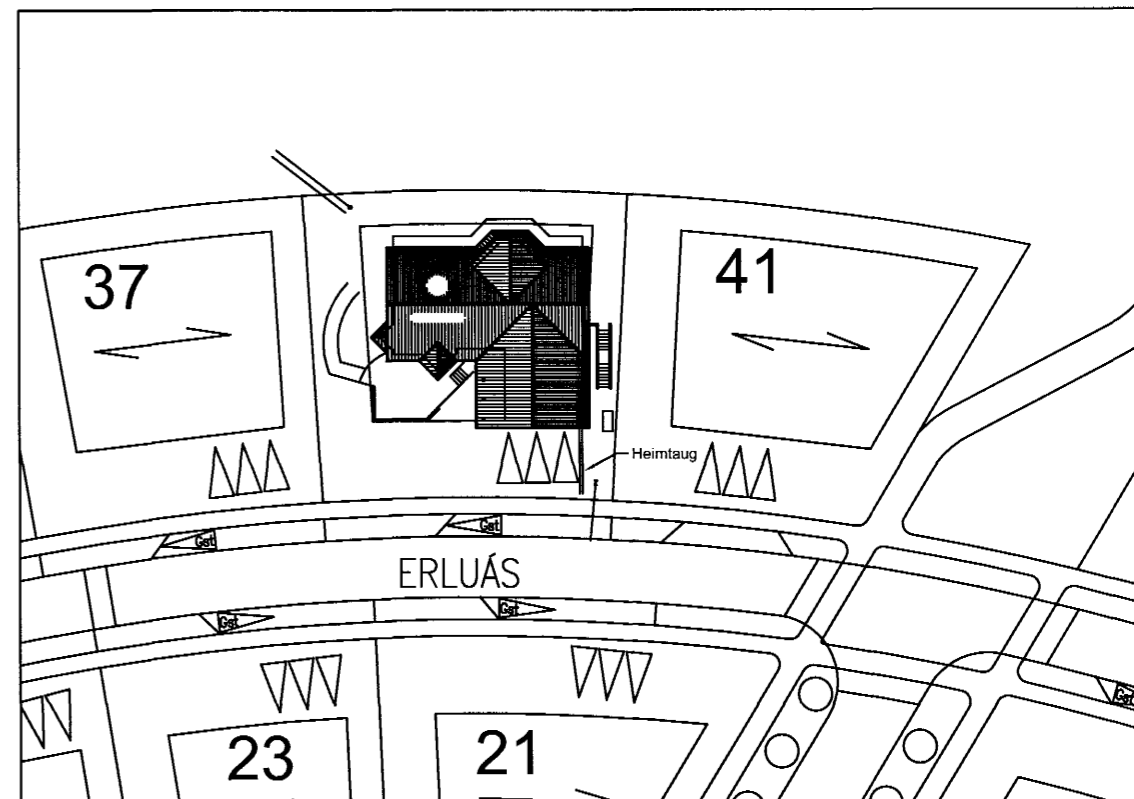

AFSTÖÐUMYND MK:1:500

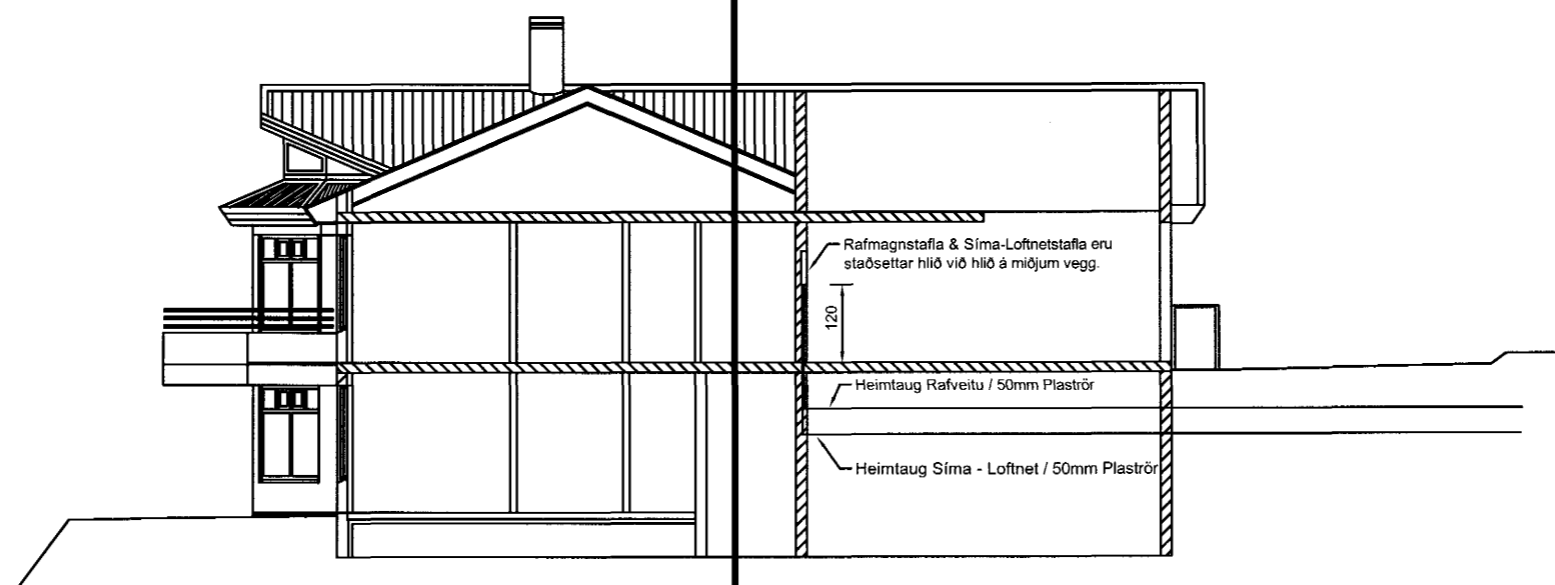

ÞVERSKURÐUR MK: 1:100

Byggingarulltrúi mánaði,
Afgreitt þann
18 JUNI 2004

Skrá	Frumteikn.	Hannað JSS
Dags. 20.12.02	Breyting	Teiknað JSS
Teikn.nr. 250502	Breyting	Yfirfarið
Verknr. EÁS39	Raunteikn.	Samþykkt

HS
Hitastýring hf.
Þverholt 15 a, 105 Reykjavík, sími 552-2222, Búefsími 562-4966

Erluás 39, Hafnarfjörður

Raflagnateikning

Inntak

Blað nr. 02
Næsta blað 03