


INNTAK H.S. 2xØ100-200A, 26 ÍBÚÐIR Ø63 VARA

Í íbúðartöflu TL Ø32+Ø16

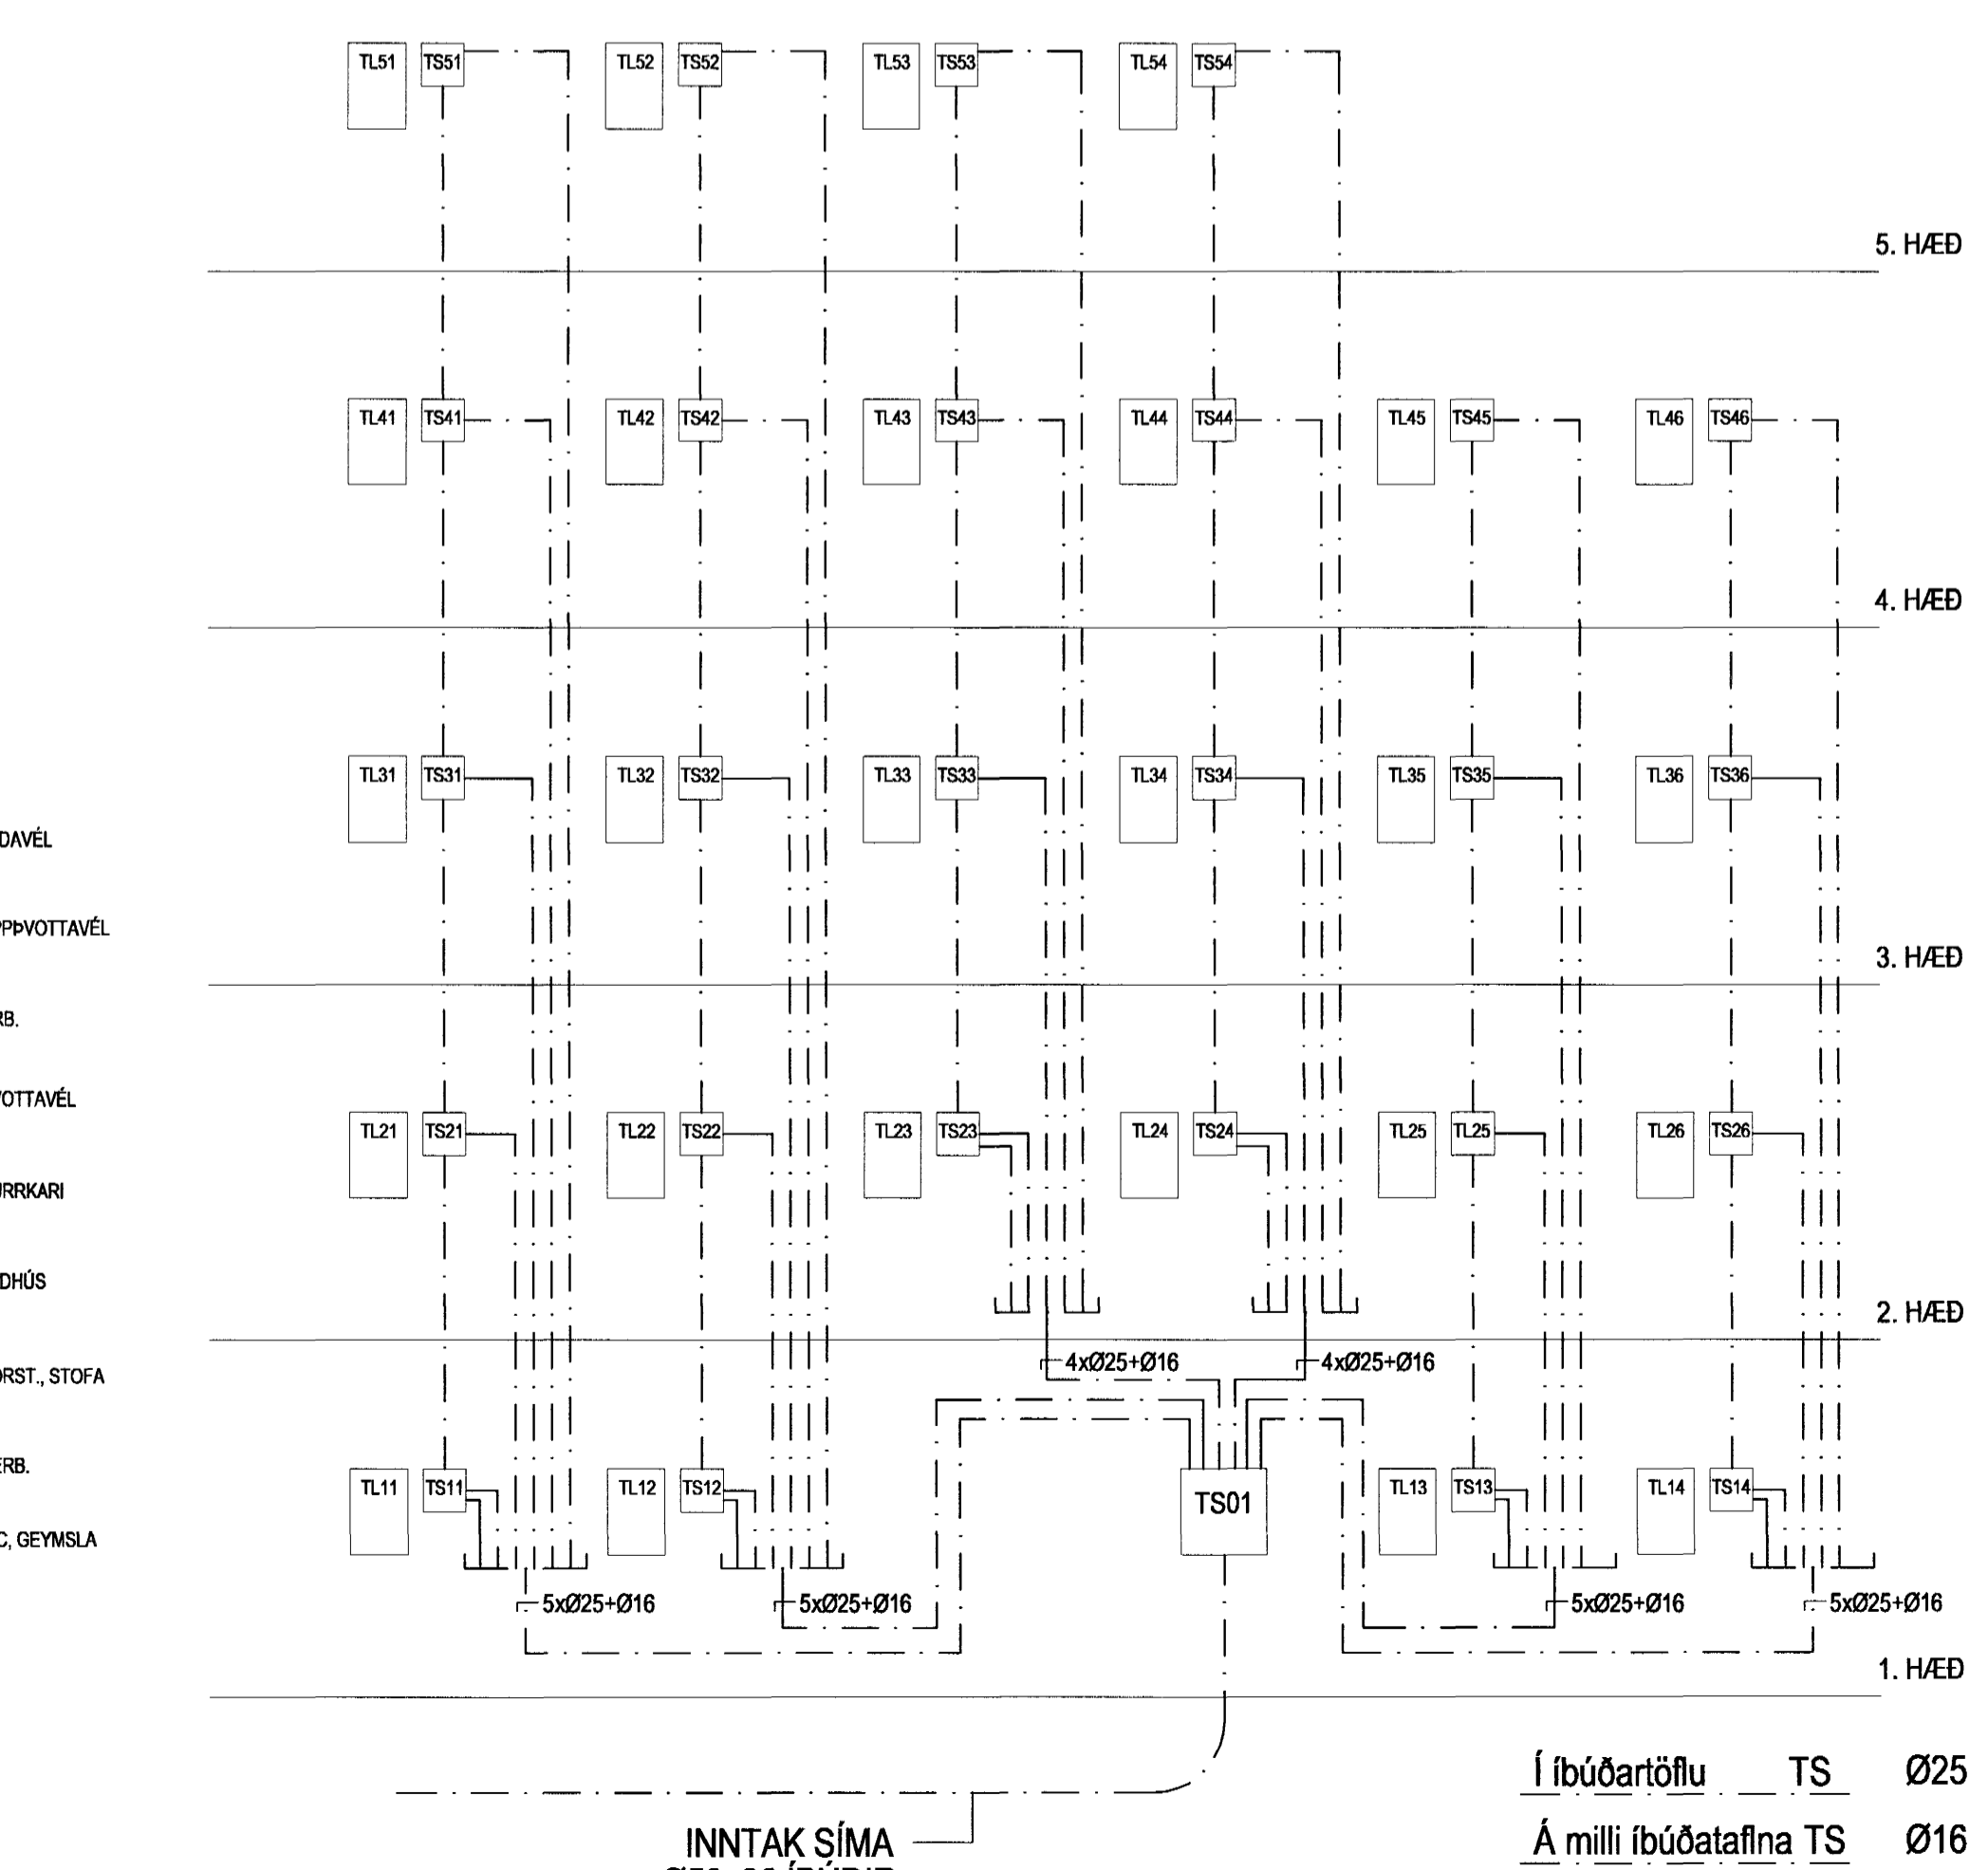

INNTAK SÍMA Ø50, 26 ÍBÚÐIR Ø25 VARA

Í íbúðartöflu TS Ø25

Á milli íbúðatafna TS Ø16

ÁRITAD: Sigurður Jón Jónsson  
Kl. 061061-2669

NAFN: KT.

LYKILMYND A

LYKILMYND B

BREYTT: DAGS: LÝSING: TEIKNAD, STAÐF.

Mótás

Berjavellir 4 Hafnarfirði

Fjölbýlishús

Inntakstafla, tafla íbúða, rásmýndir

MKV. 1:50

HANNAÐ: SJJ TEIKNAD: HRS YFIRFARAD: SJJ

DAGSETNING: 18.06'03 SAMBYGGT:

**RAFTAKN**

Skipholti 25  
IS-105 Reykjavík  
Sími: 511-3399 Fax: 511-3377  
raftakn@raftakn.is - www.raftakn.is

VERKNUMÉR: TEIKNINGANUMÉR: 301-09 1.00.02

VERKSÍÐ: V:Verk1301-Mótás 109-Berjavellir 11-Teikningar 11-Rásmýndir 11.00.00.dwg  
PLOTITAD: Wednesday, June 18, 2003 - 1:05pm