


GRUNNMYND 1:50  
1.hæð

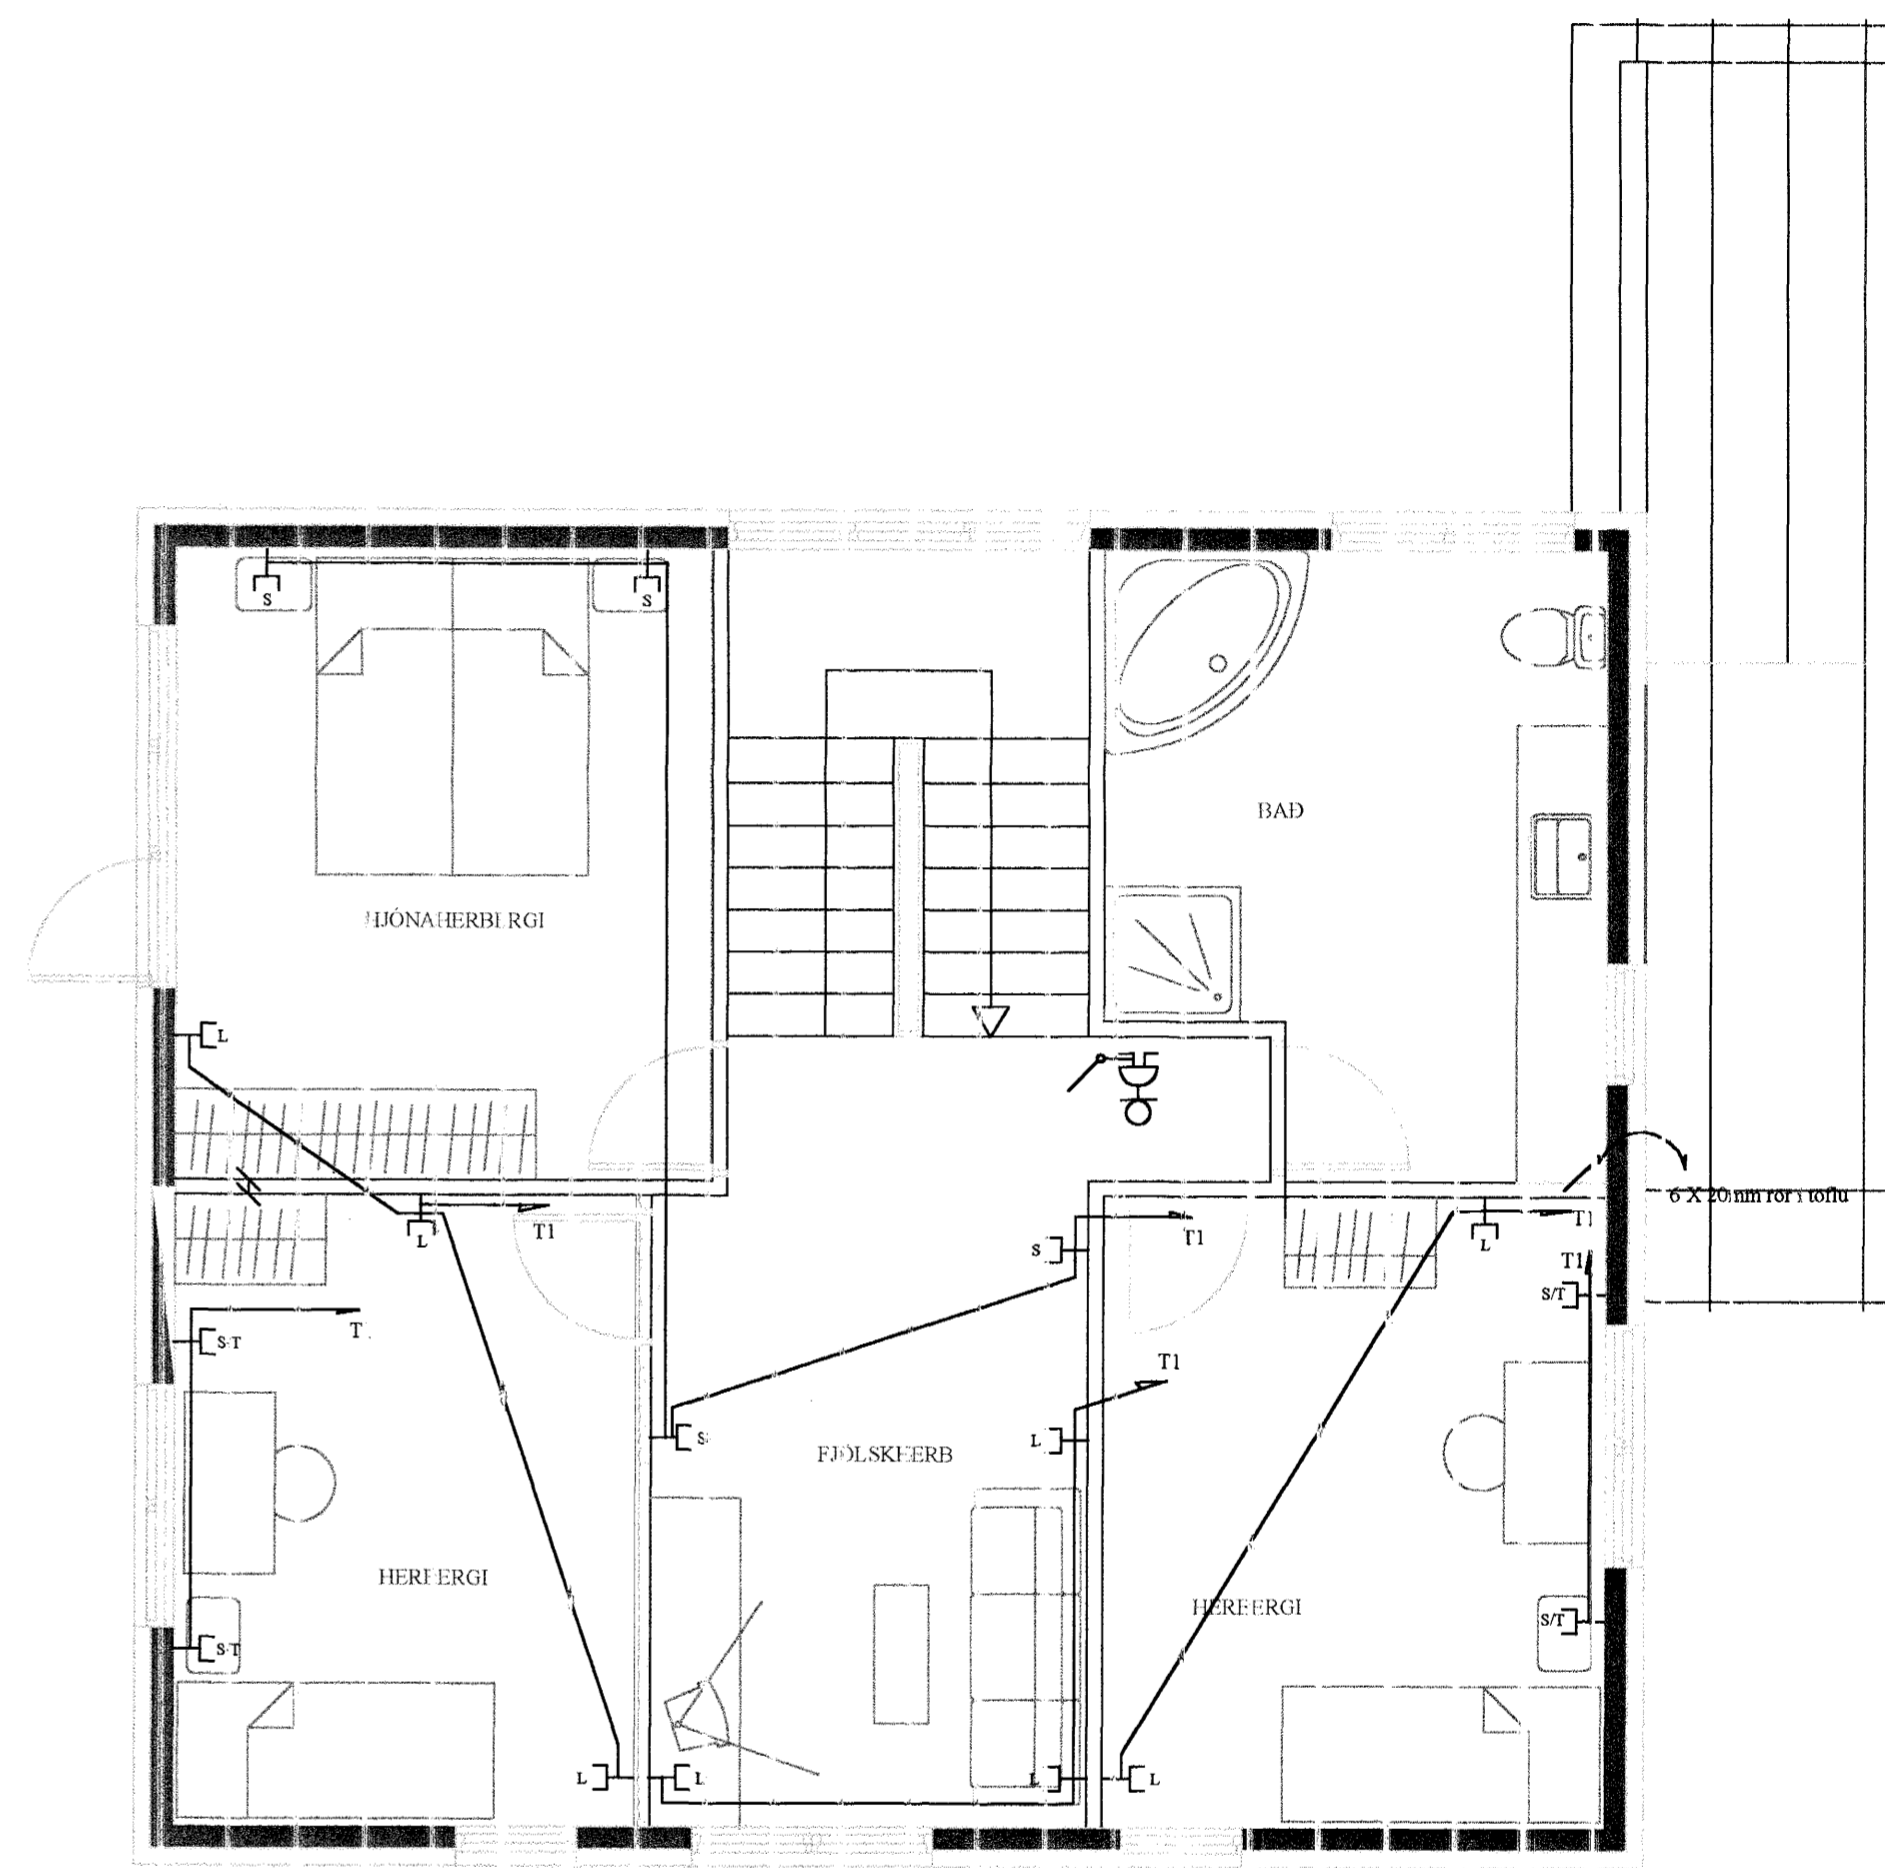

GRUNNMYND 1:50  
2.hæð

1x50 mm ppo 70sm í jörðu fyrir síma og breiðband

Byggingatulltrúi Hafnarfirði  
Alfreitt Þarri  
16 JUNI 2004  
HÓ

**Rafbær**  
Hönnunar og ráðgjafarþjónusta  
Sólveigagötu 8  
230 Reykjavík  
Sími: 394-7239 421-2935

**Blómvellir 15. 220 Hafnarfirði**  
Smáspennulagnir

Hannað: <i>[Signature]</i>	Dags: júní 2003	M.v.: 1:50
Teiknað: <i>[Signature]</i>	Breytt:	

**R02**