

Skýringar

Lögnin skal vera hóluð pípulögn.
 Allt efni skal vera af viðurkenndri og vandaðri gerð.
 Rör skulu vera 16mm í ljósa og tengilögnum og 20mm í öllum smáspennulögnum það er síma, loftnets og eldvarnarkerfi.
 Ídregin vír skal vera í samræmi við stærðir búnaðar samkv, reglugerðarákvæðum.
 Ganga skal frá dósnum þannig að þær nemi við ystu brún veggfrágangs og eða klæðningar og vera sömu fjarlægðar frá gerefum.
 Greinatafla skal vera áfelld á vegg og rör frá henni skulu klædd sama efni og veggklæðning.
 Smáspennulagnir skulu lagðar í töflu þar sem magnari fyrir loftnet, dreifistöð fyrir nettengingu og búnaður fyrir eldvarnarkerfi er staðsettur. Reikskynjarar skulu samtengdir af 24 volta, BRK 2002 Race gerð eða samsvarandi. Reikskynjurum, bjöllu og brunaboða skal koma haganlega fyrir.




Frágangur allur skal vera vandaður og vel frá gengin í samræmi við reglugerðarákvæði.

Teikningin er táknræn og sýnir hvers óskað.
 Ef breytinga er þörf skal hafa samráð við verkkaupa og rafverktaki sjá um að reyndarteikning sé gerð.

HÆÐ:

- tengla 20sm
- rofa 110sm
- tengla í bílgeymslu/þvottarhúsi/eldhúsi 110sm
- tengils f/isskáp 20sm
- tengils f/örbylgjuofn 180sm
- tengils f/uppvöskunarvél 60sm
- tengils f/eldavél 20sm
- tengil f/þvottavél 60sm
- tengils f/þurrkara 60sm
- tengill f/viftu 180sm
- tengla f/útiseriur við þakbrún
- tengla f/loftnet 20sm
- tengla f/síma/tölvi 20sm
- tengils f/síma í eldhúsi 110sm
- bjöllu 220sm
- bjölluhnapp 110sm
- hnapp f/bílskúrshurðaropnara 180sm
- veggljós í stofu, holi og gangi 175sm
- veggljós á baði 180sm
- veggljós við hjónarúm 140sm (samráð)
- rofi við hjónarúm 80sm (samráð)
- tengidósir f/skápalljós í eldhúsi 150sm
- veggljós úti 180sm

Nema annað sé getið á teikningu og öll mál miðast við frágengin gólf.

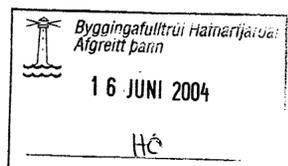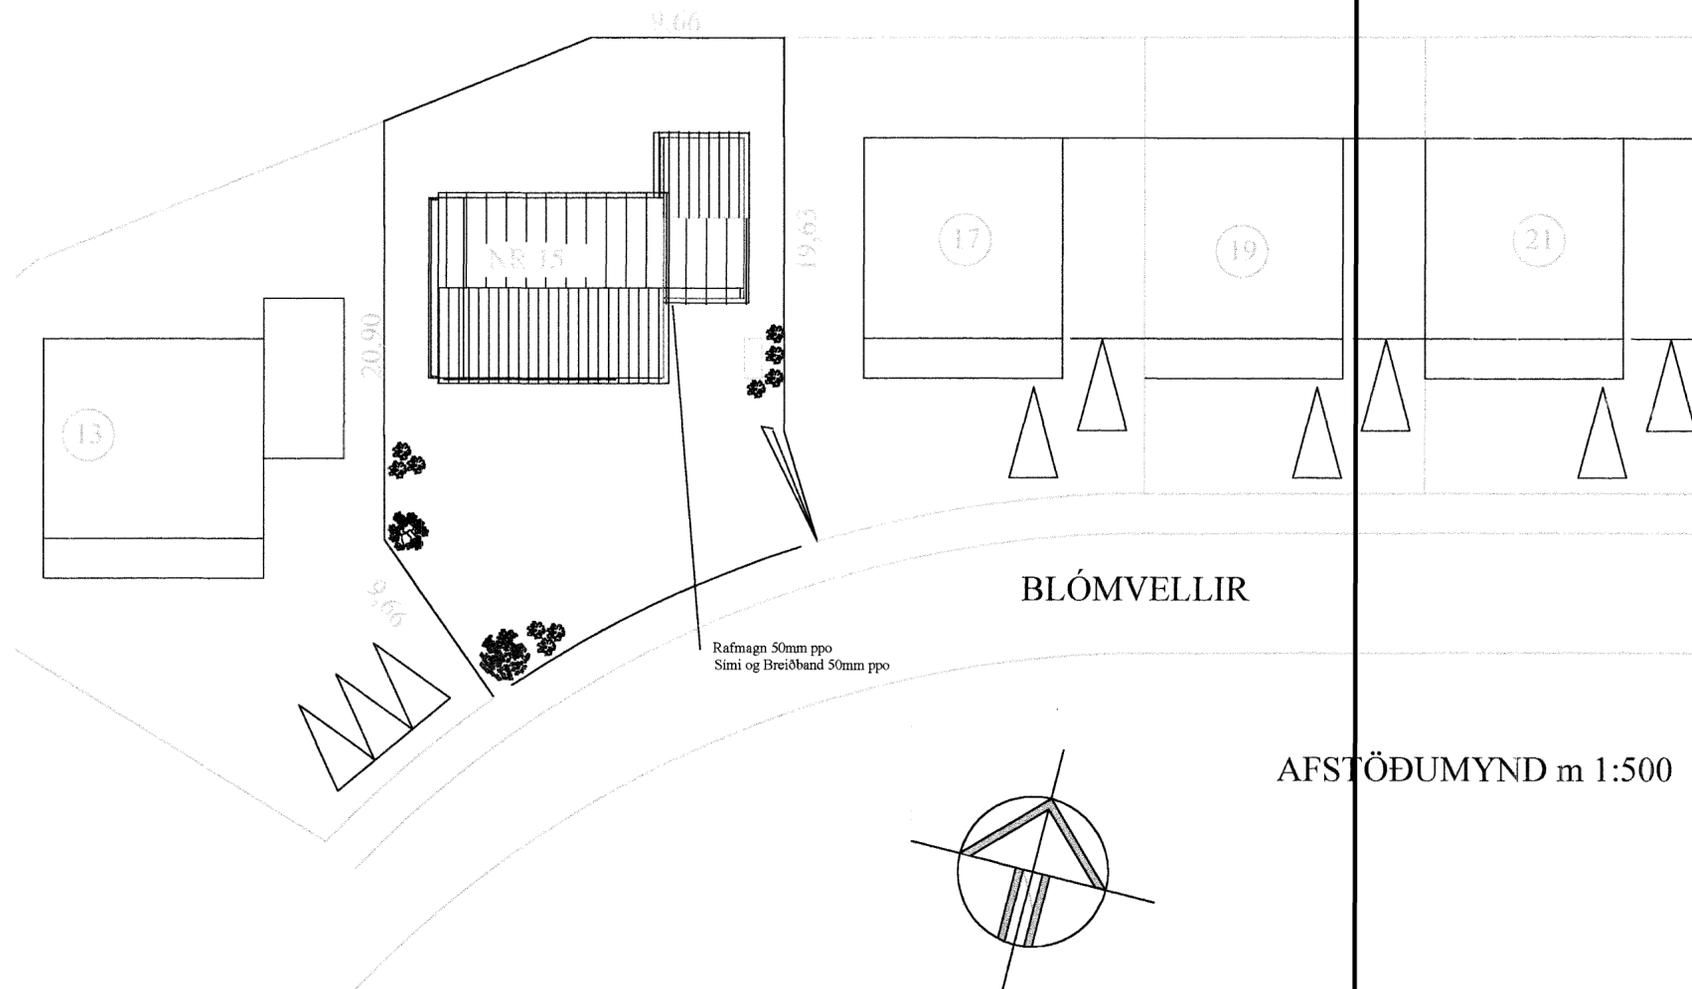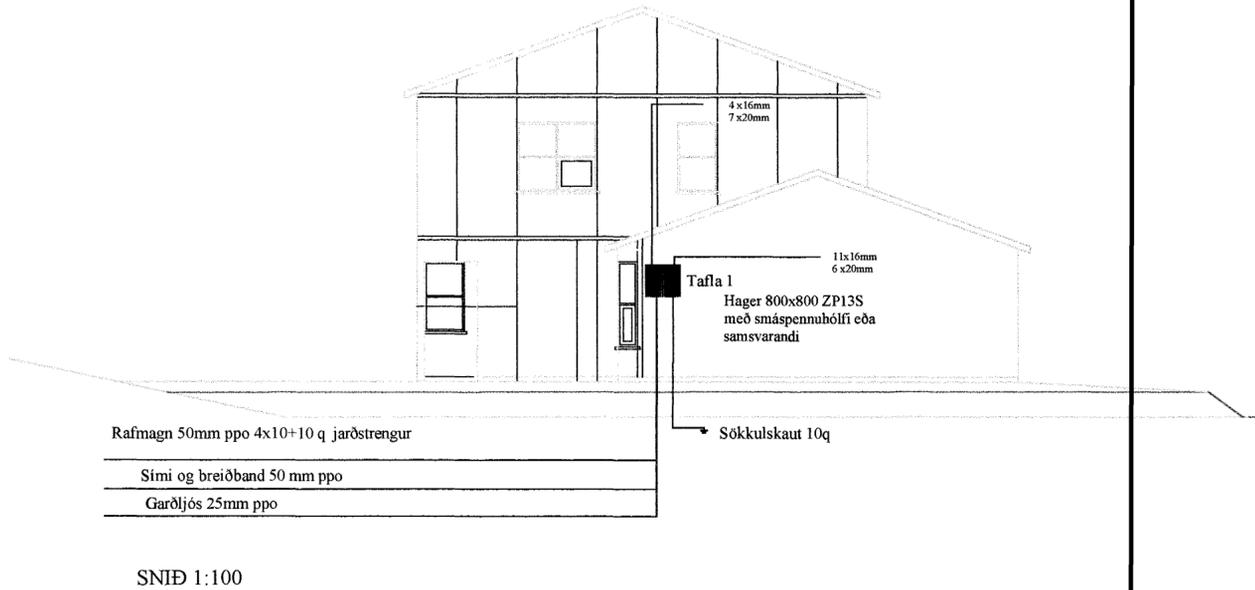

Rafbær

Hönnunar og ráðgjafabjónusta
 Sólvallagötu 8
 230 Keflavík
 Sími 694-7299 421-2935

Blómvellir 15. 220 Hafnarfirði

Afstaða - Snið - Skýringar

Hannað: <i>[Signature]</i>	Dags: júní 2003	Mkv: 1:500
Teiknað: <i>[Signature]</i>	Breytt:	1:100

R04