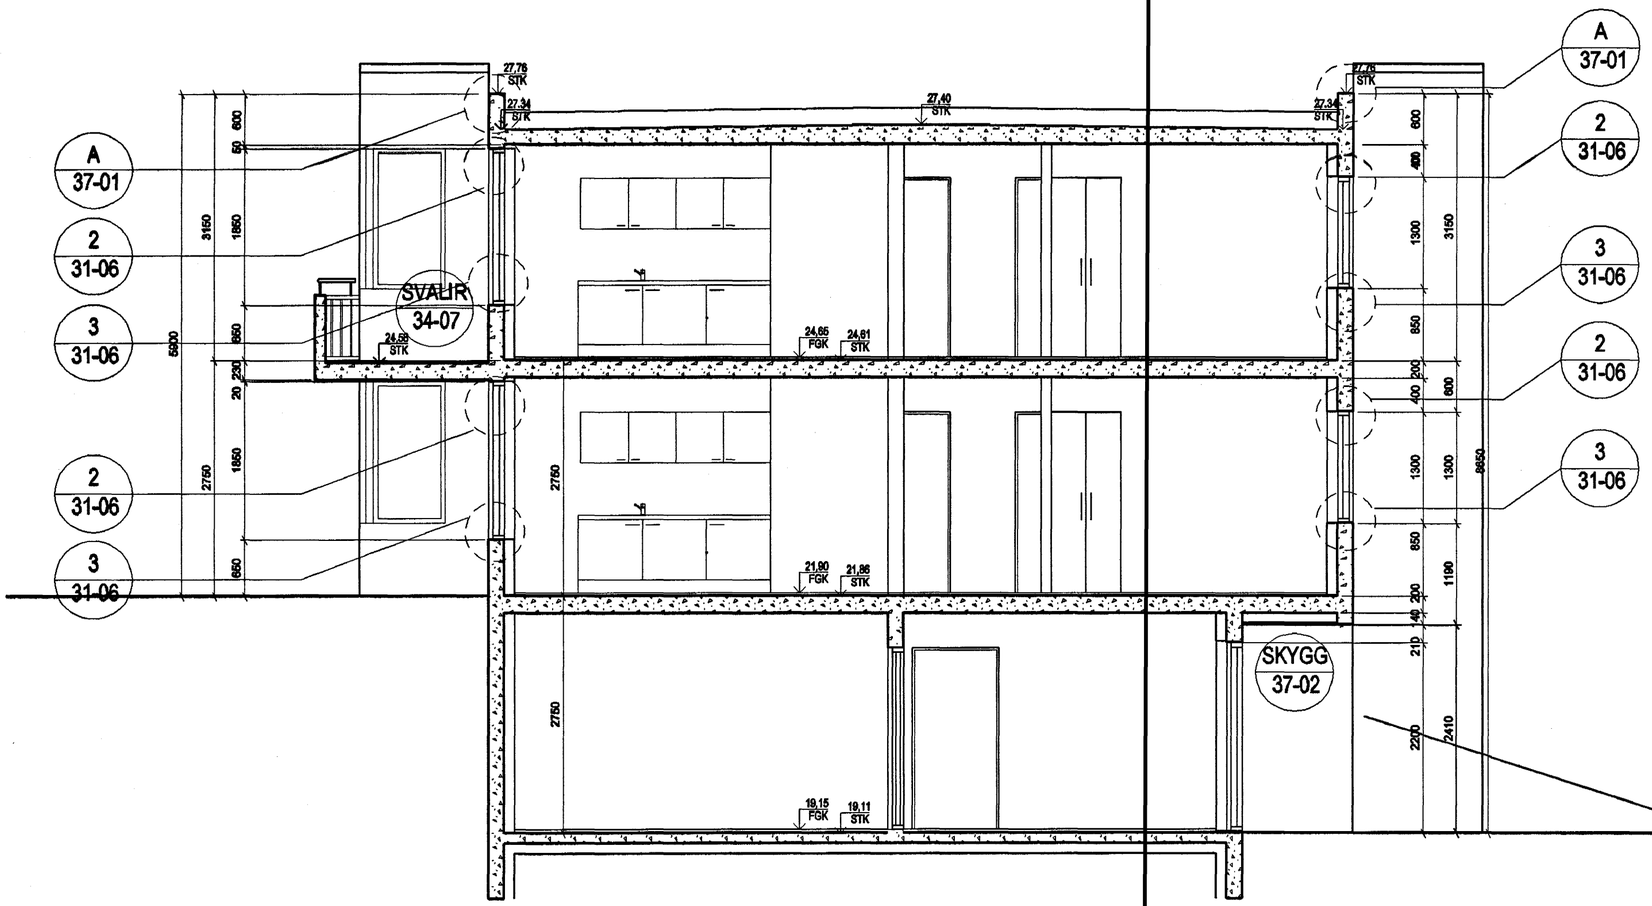

C-C

SNEIÐING 1:50

ÚTGÁFA	Í TEIKNAÐ	Í SAMÞYKKT	Í DAGS
BREYTINGAR			

Byggingafulltrúi Hafnarfjarðar
Afgreitt þann
16 JUNI 2004
HÓ

ASK Arkitektar
Skógarhlíð 18
101 Reykjavík
Sími 515 0300
Fax 515 0319
www.arkitektar.is

Ábyrgðarmaður:
Helgi Már Halldórsson arkitekt FAÍ, kt. 301258-7049

ENGJAVELLIR 12, HAFNARFIRÐI
VERKTEIKNING
VERKEFNI

HEITI TEIKNINGAR / DRAWING NAME	MKV. Á A2
SNEIÐING C-C	1:50
	TEIKNAÐ: HÞ/HMH
	DAGS.: 03.06.04
VERK NR. (ASK): 0354	NÚMER TEIKNINGAR: 20-11
	ÚTGÁFA: