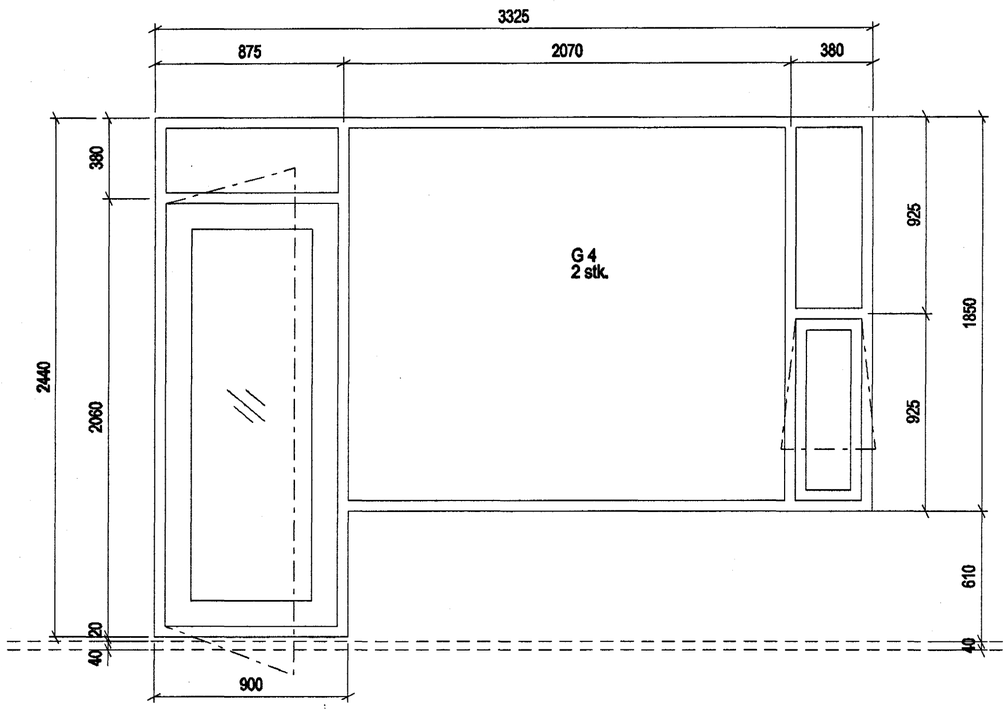

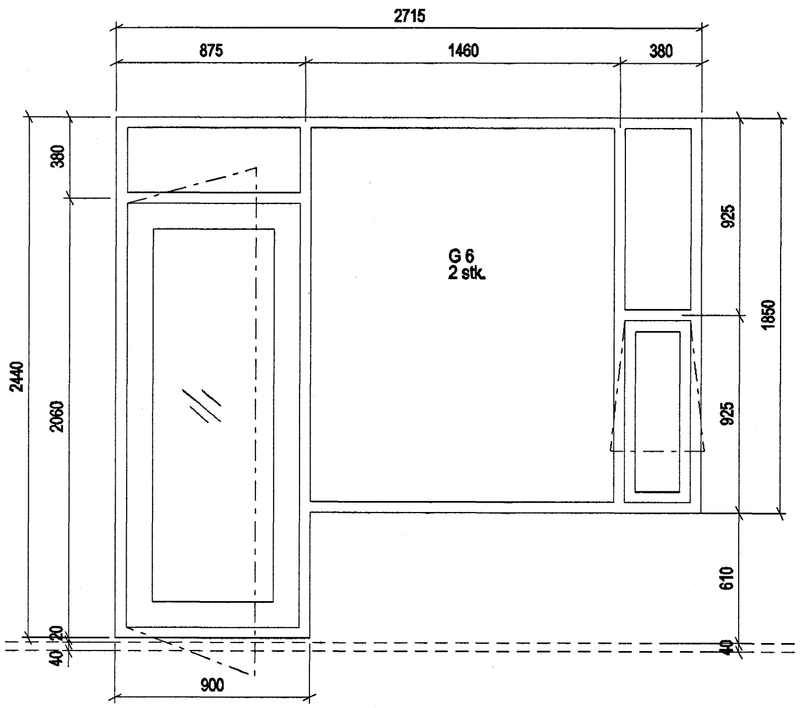

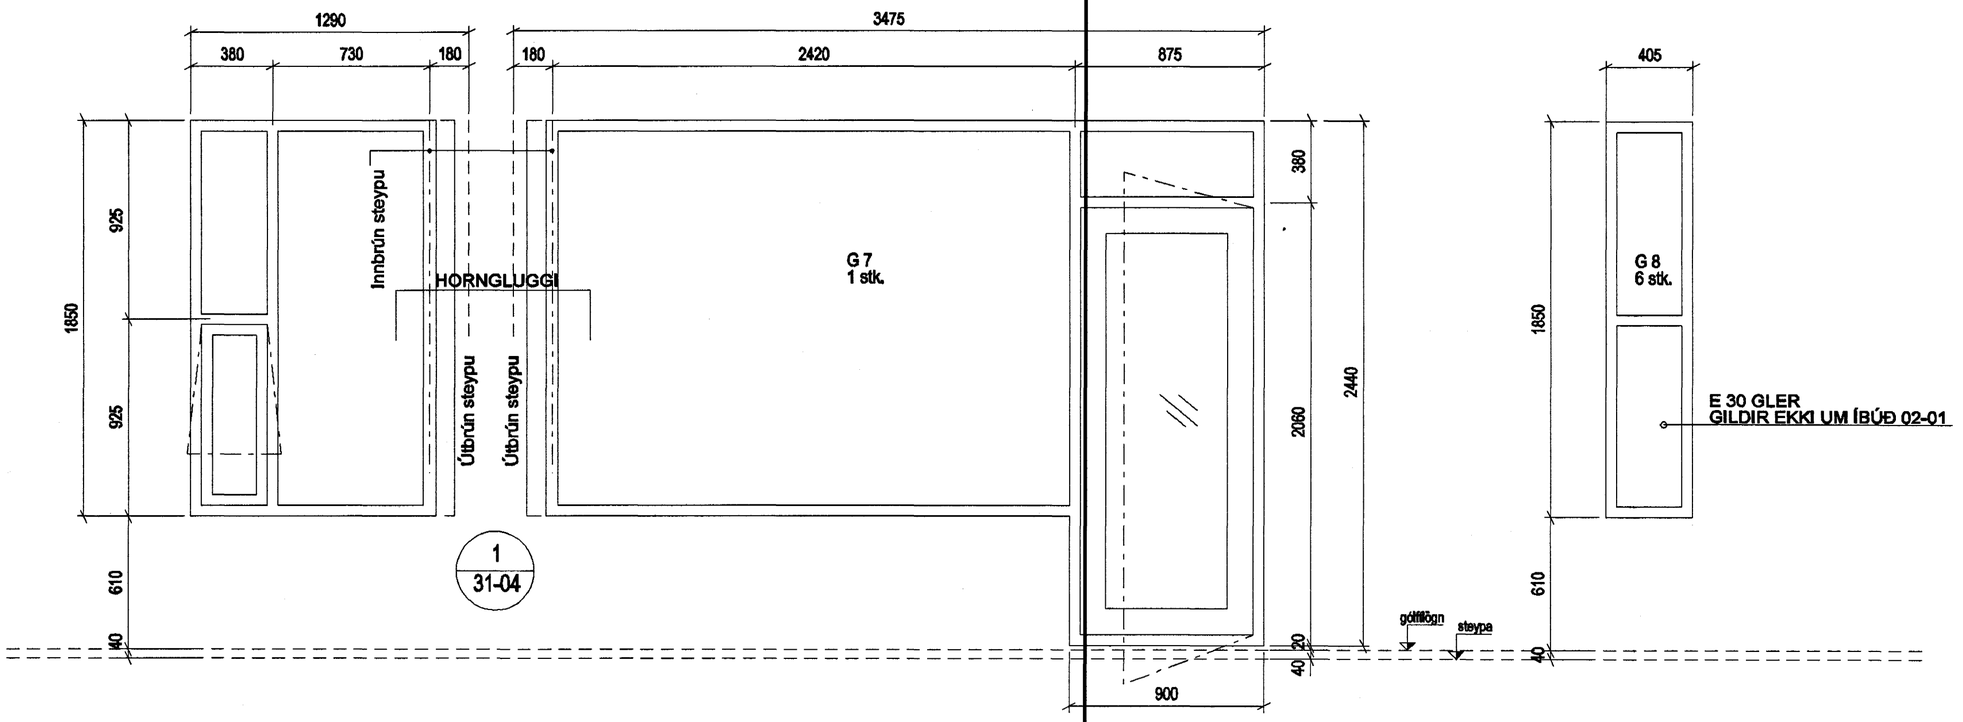

ÚTGÁFA	TEIKNAÐ	SAMÞYKKT	DAGS
BREYTINGAR			

Byggingafulltrúi Hafnarfjarðar
Afgreitt þann
16 JÚNÍ 2004
HÓ

ASK Arkitektar
Skógarhlíð 18
101 Reykjavík
Sími 515 0300
Fax 515 0319
www.arkitektar.is

Áritun ábyrgðarmanns:
Helgi Már Halldórsson arkitekt FAÍ, kt. 301258-7049

ENGJAVELLIR 12, HAFNARFIRÐI
VERKTEIKNING
VERKEFNI

HEITI TEIKNINGAR / DRAWING NAME
GLUGGAR OG ÚTIHURÐIR

MKV. Í A3: 1:20
TEIKNAÐ: HÞ
DAGS.: 03.06.2004

VERK NR. (ASK): 0354
NÚMER TEIKNINGAR: 31-02
ÚTGÁFA: