


GRUNNMYND 1:20

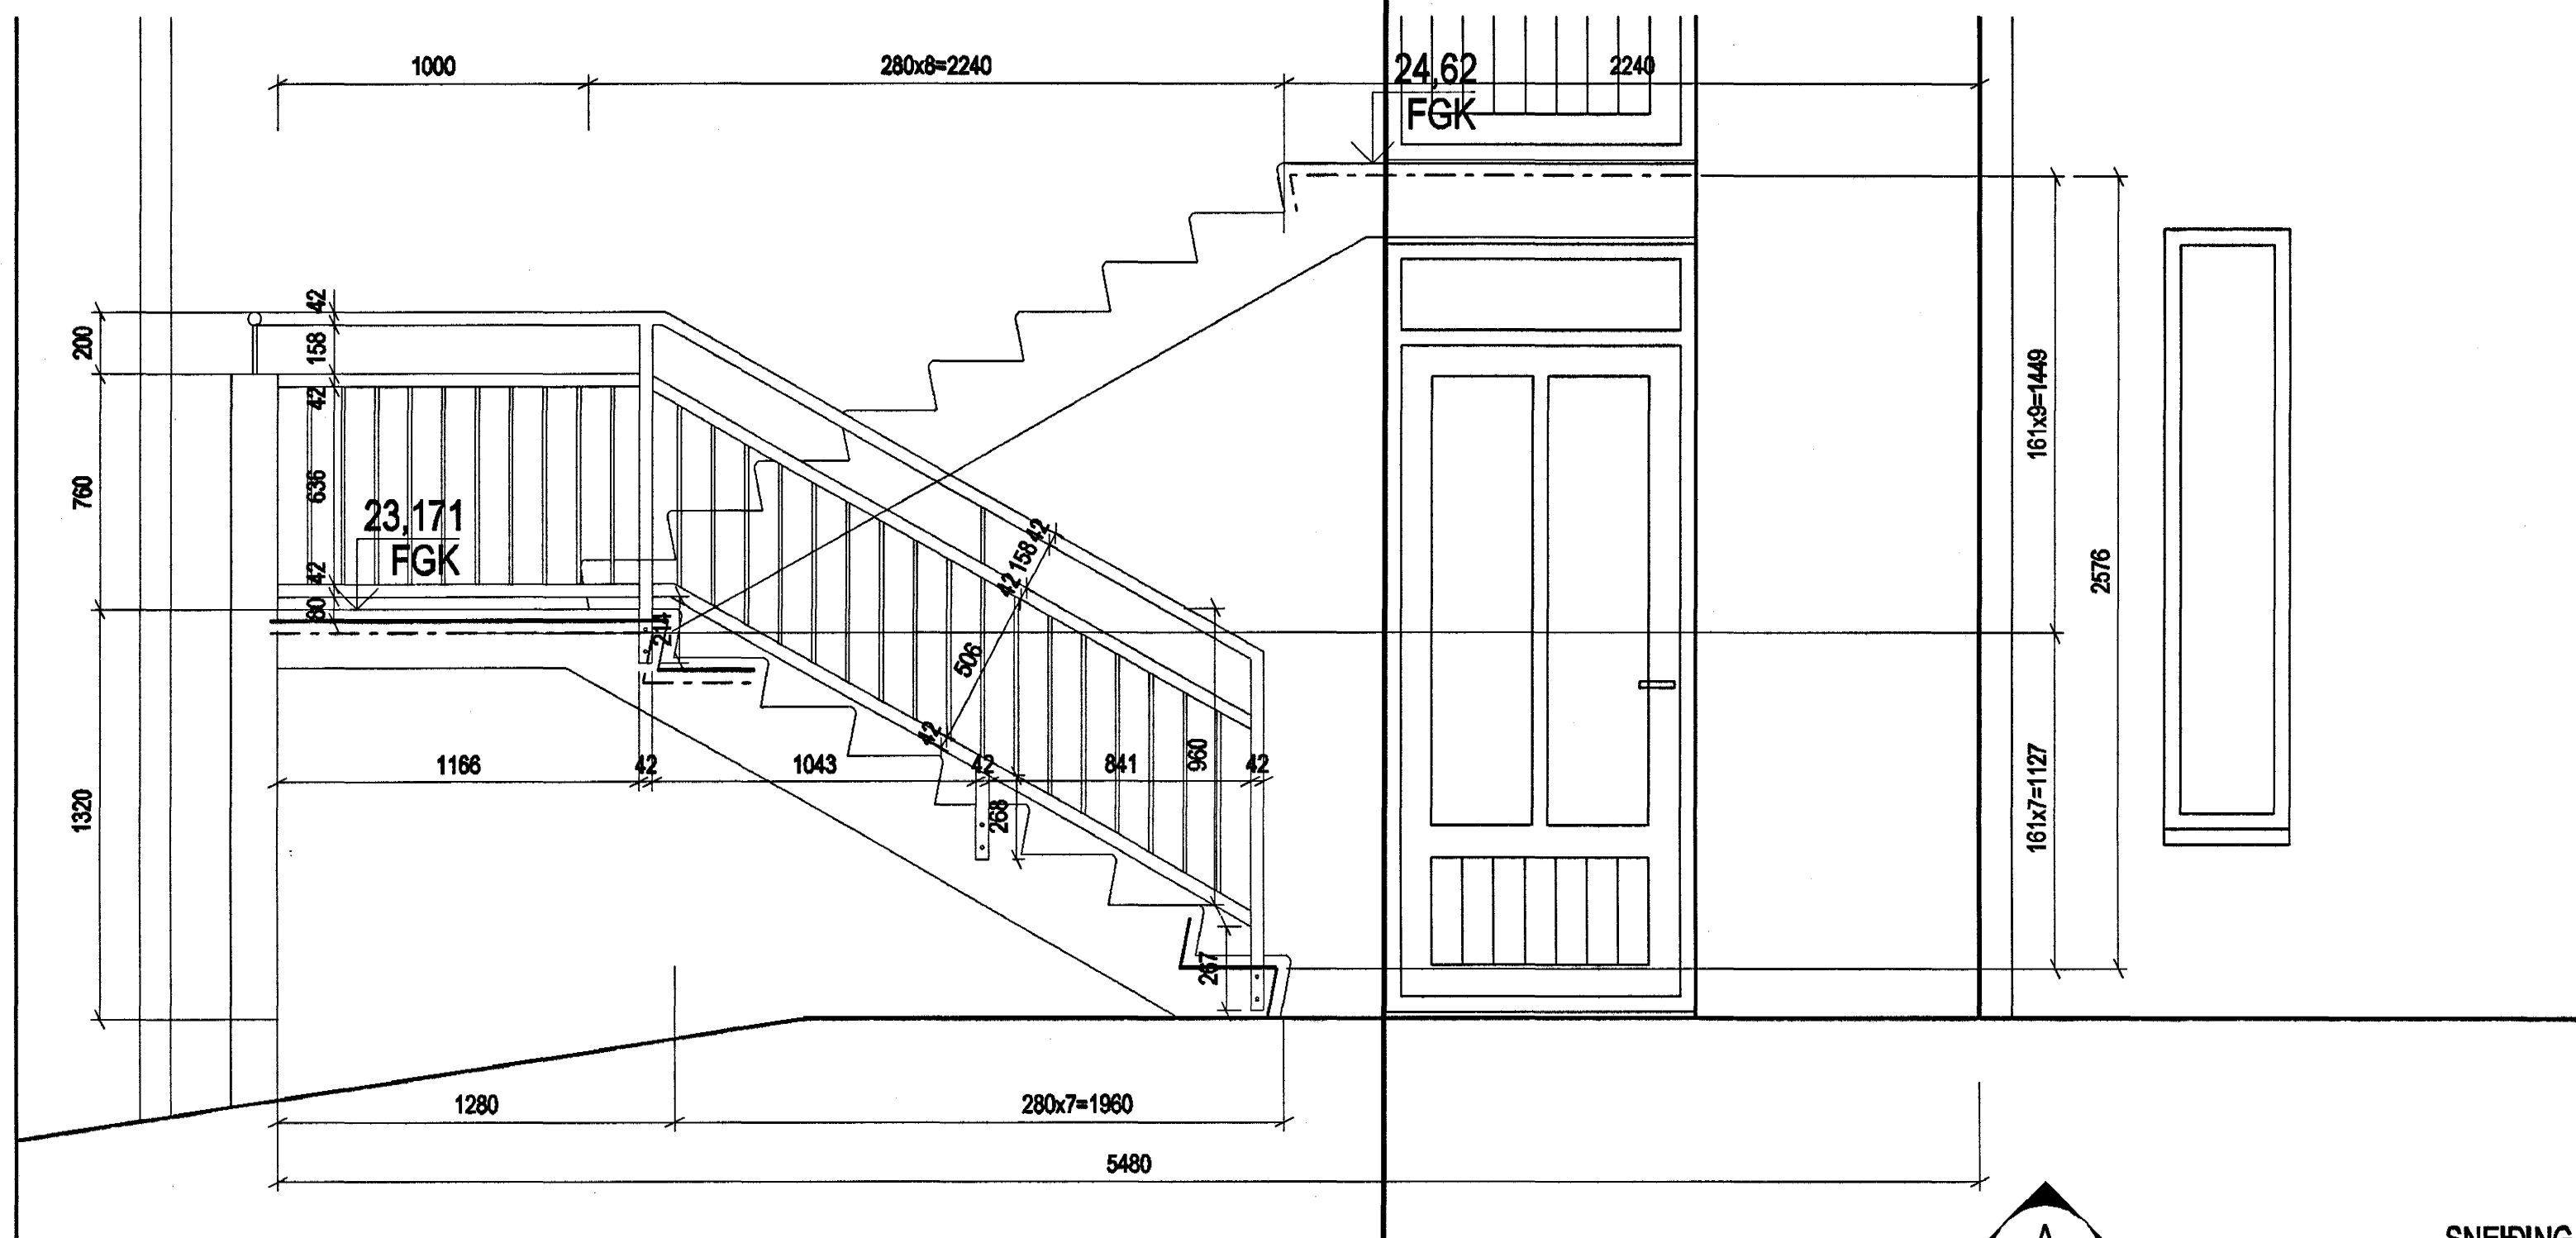


SNEIÐING 1:20

Skýringar:

Handrið smíðast úr 42,4 mm járnörum og 12 mm járnstólum.
Fest utan á tröppurnar.
Handrið skal heitgalvanhúða fyrir uppsetningu.

ÓTGAFA / TEBROUÐ / SAMPRÓV / DAGS
BREYTINGAR

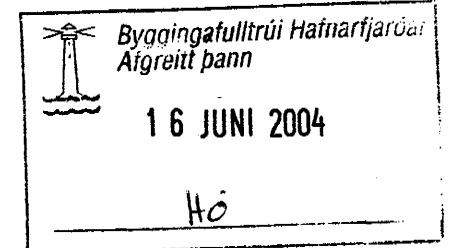

ASK Arkitektar
Skógarhló 18
101 Reykjavík
Sími 515 0300
Fax 515 0319
www.arkitektar.is

Áritun eðlithönnuðar:
Halgrímur Halldórsson
Halgrímur Halldórsson arkitekt FAI, hl. 301258-7049

ENGJAVELLIR 12, HAFNARFIRÐI
VERKTEIKNING

VERK NR. (ASÍ)	NÖMUR TEBROUNAR	ÓTGAFA
0354	34-01	
HEITI TEBROUNAR / DRAWING NAME		SKALA
STIGI OG HANDRIÐ		1:20
		TEBROUÐ
		HR/HMH
		DAGS
		03.08.2004