


STIGAPALLUR GRUNNMYND 1:20


20-05

A  
34-02

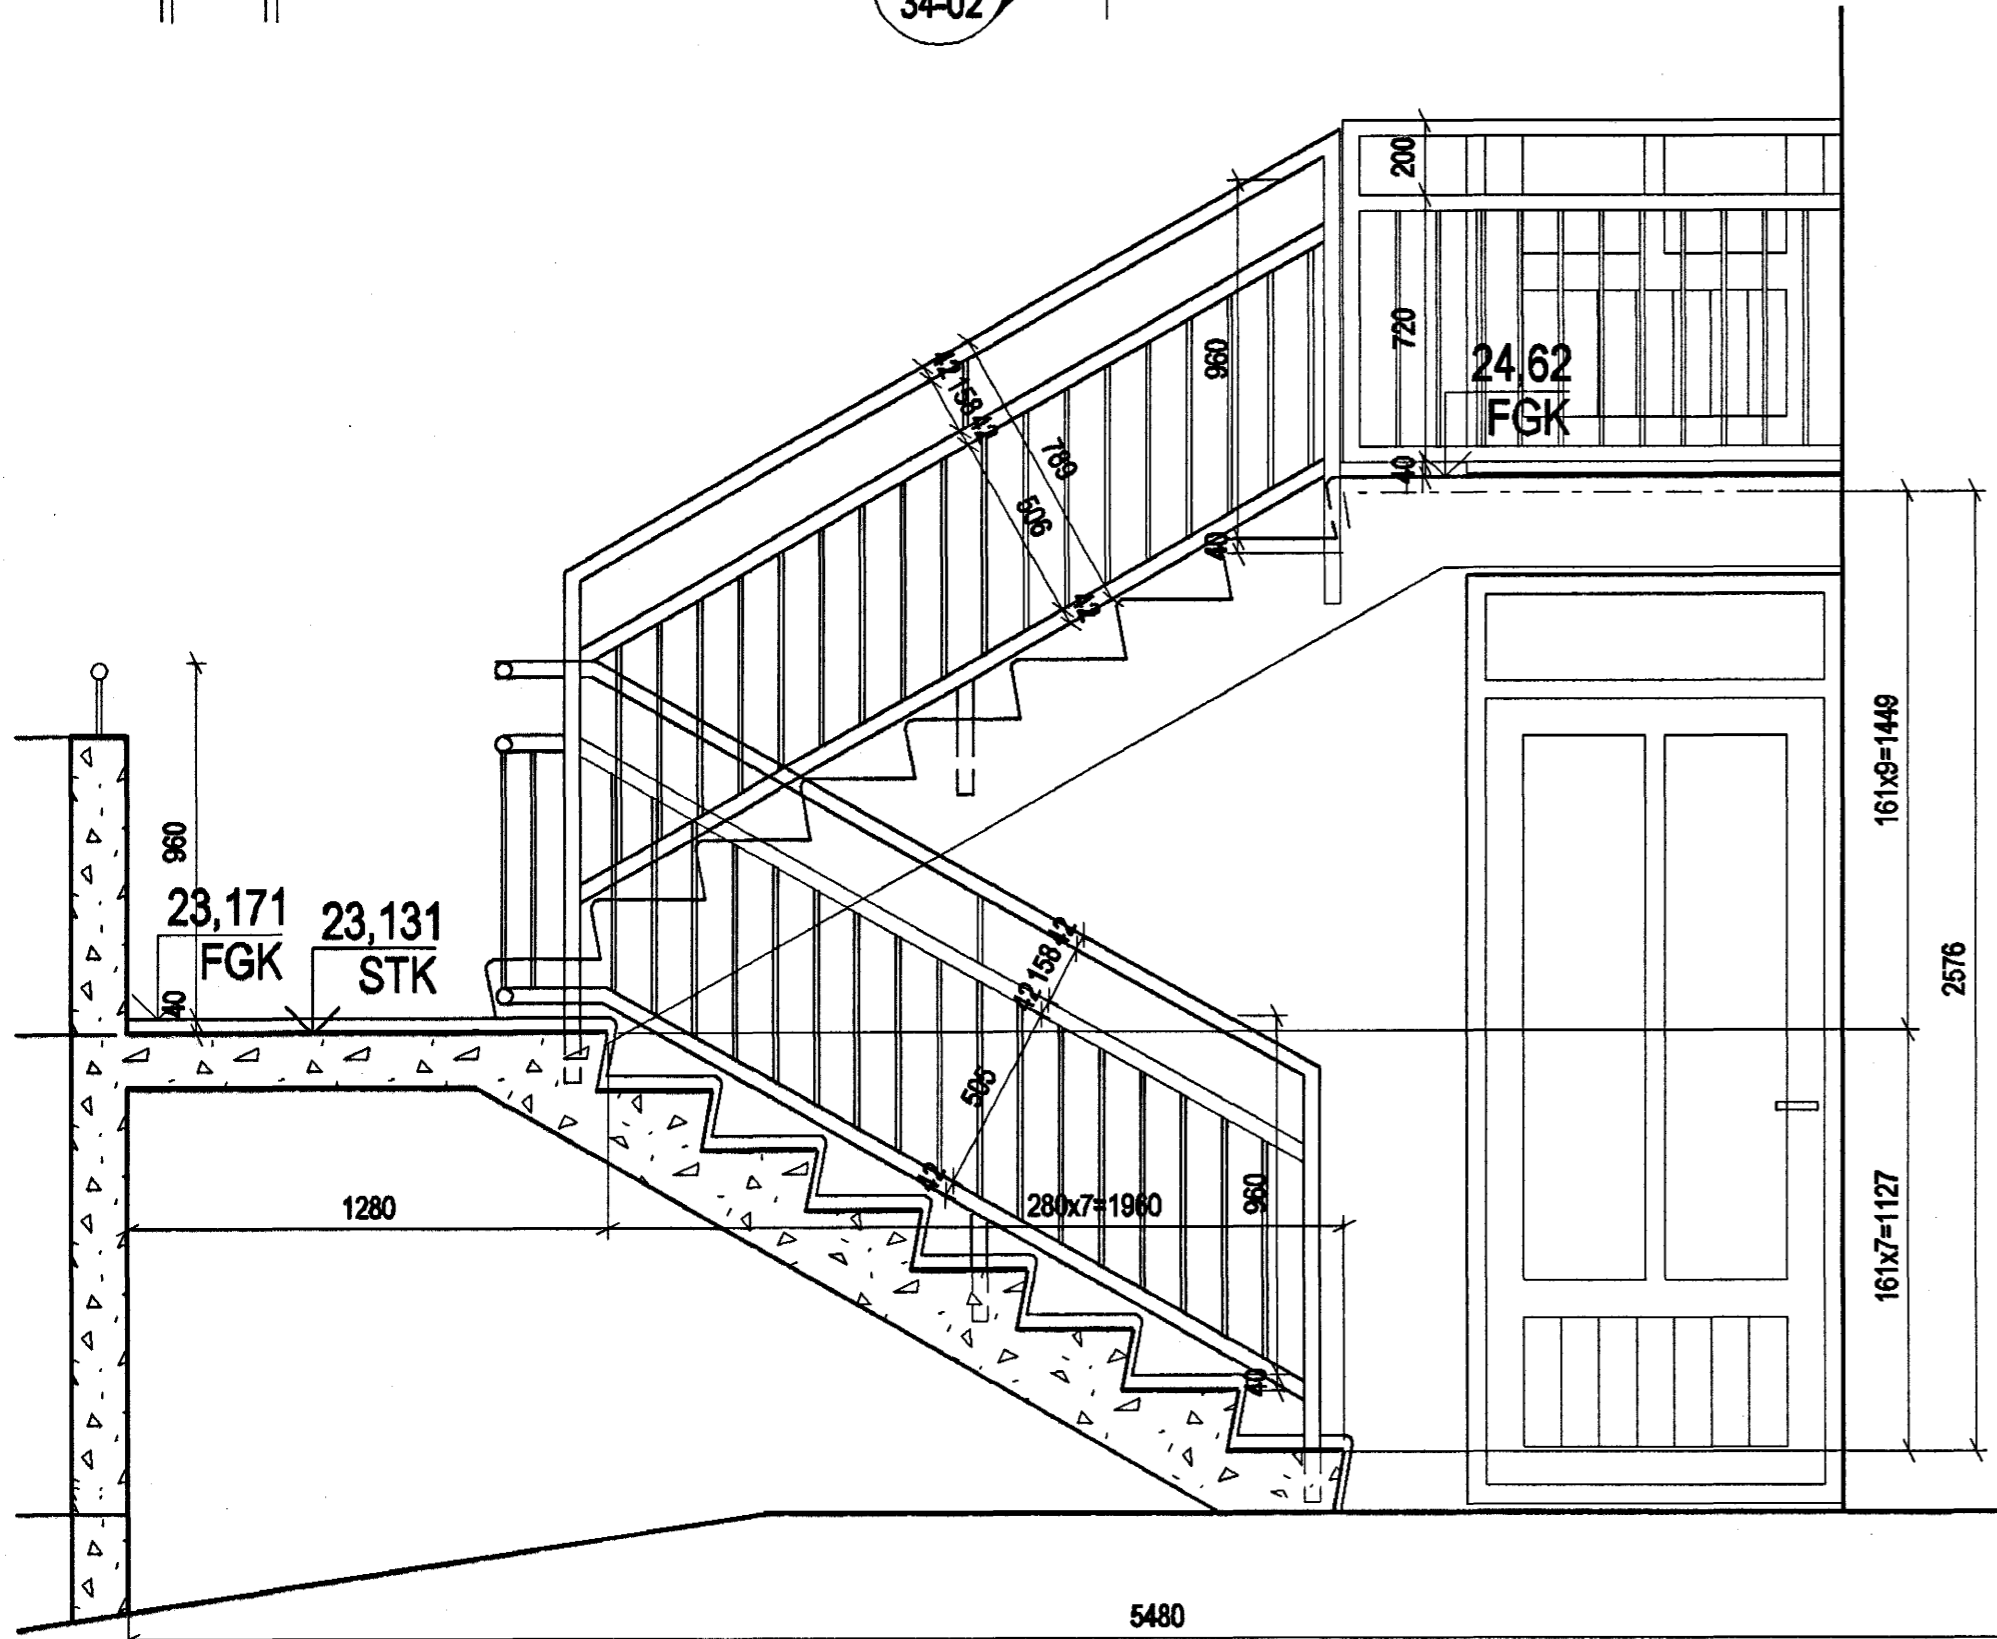

B  
34-02

SNEIÐING 1:20

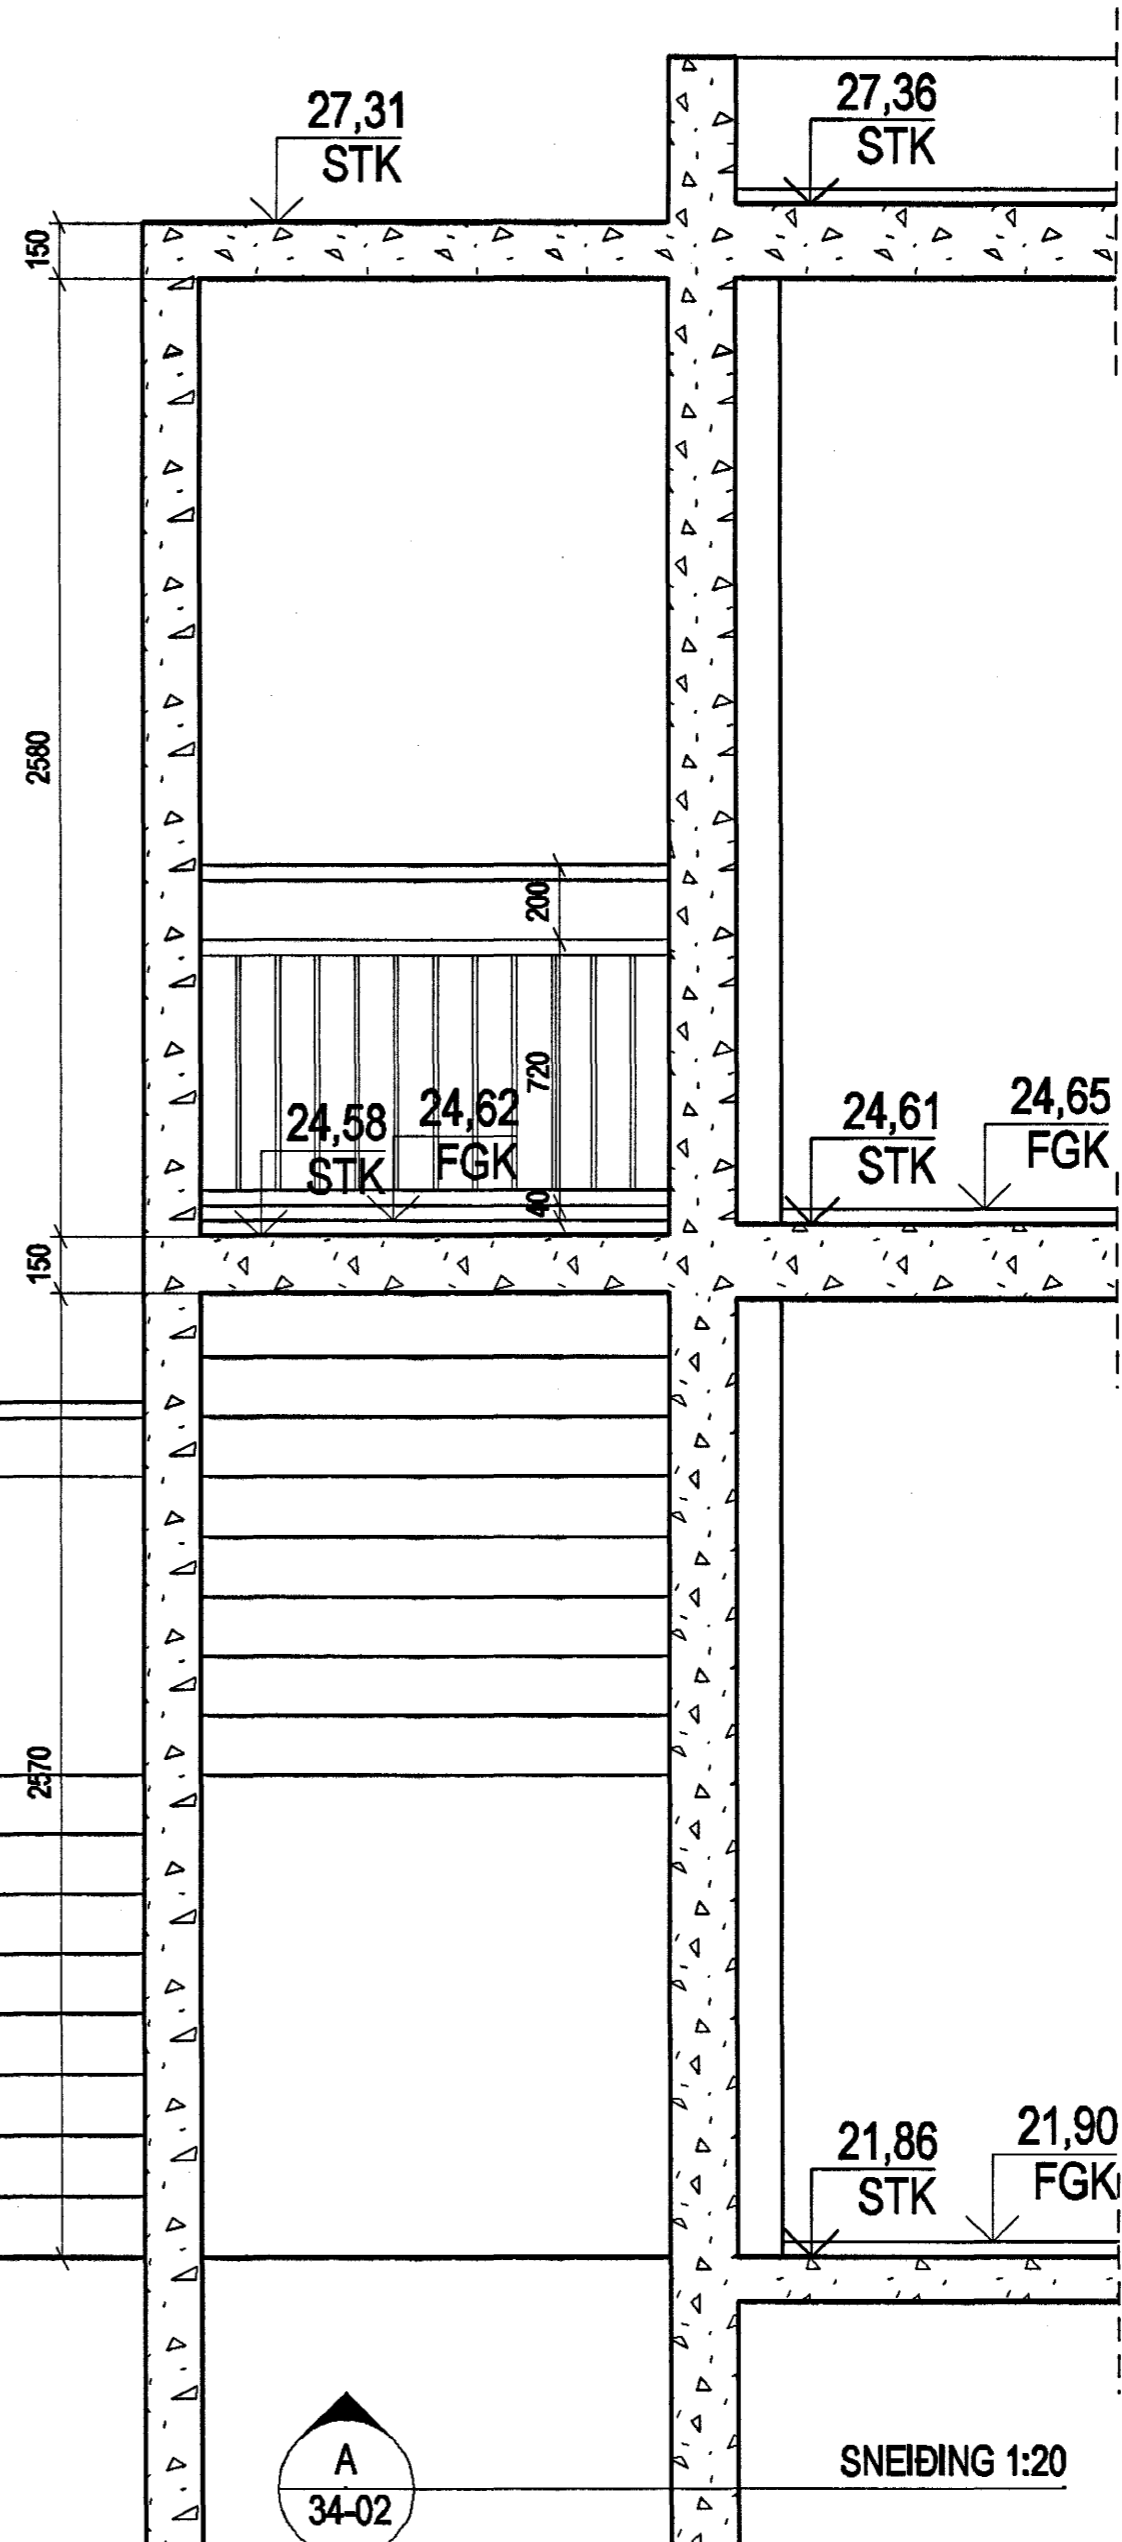

A  
34-02

SNEIÐING 1:20

Skýringar:

Handrið smíðet úr 42,4 mm Járnörum og 12 mm járnstánum. Fest utan á tröppum. Handrið skal heiltgalvanhúða fyrir uppsetningu.

ÓTGAFA | TEBOD | SAMÞYKKT | DAG

Byggingafultrúi Hafnarfjarða  
Afgreitt bann  
16 JUNI 2004  
Hc



ASK Arkitektar  
Skógarhló 18  
101 Reykjavík  
Sími 515 0300  
Fax 515 0319  
www.arkitektar.is

Altun aðalhönnuður: *H. Björn*  
Hágl Mír Halldósson arkitekt FAL, tlf. 301255-7049

ENGJAVELLIR 12, HAFNARFIRÐI  
VERKEIÐING

VERK NR. (ASB) 0354	NÖMUR TEBODGAR 34-02	MISL. Á 1:20
FRITT TEBODGAR / DRÖGUNG NAMA STIGI, HANDRIÐ		TEBODGAR HJ/HMH
		DAGI 03.06.2004
		ÓTGAFA