


20-02 GRUNNMYND 1. HÆÐ 1:20

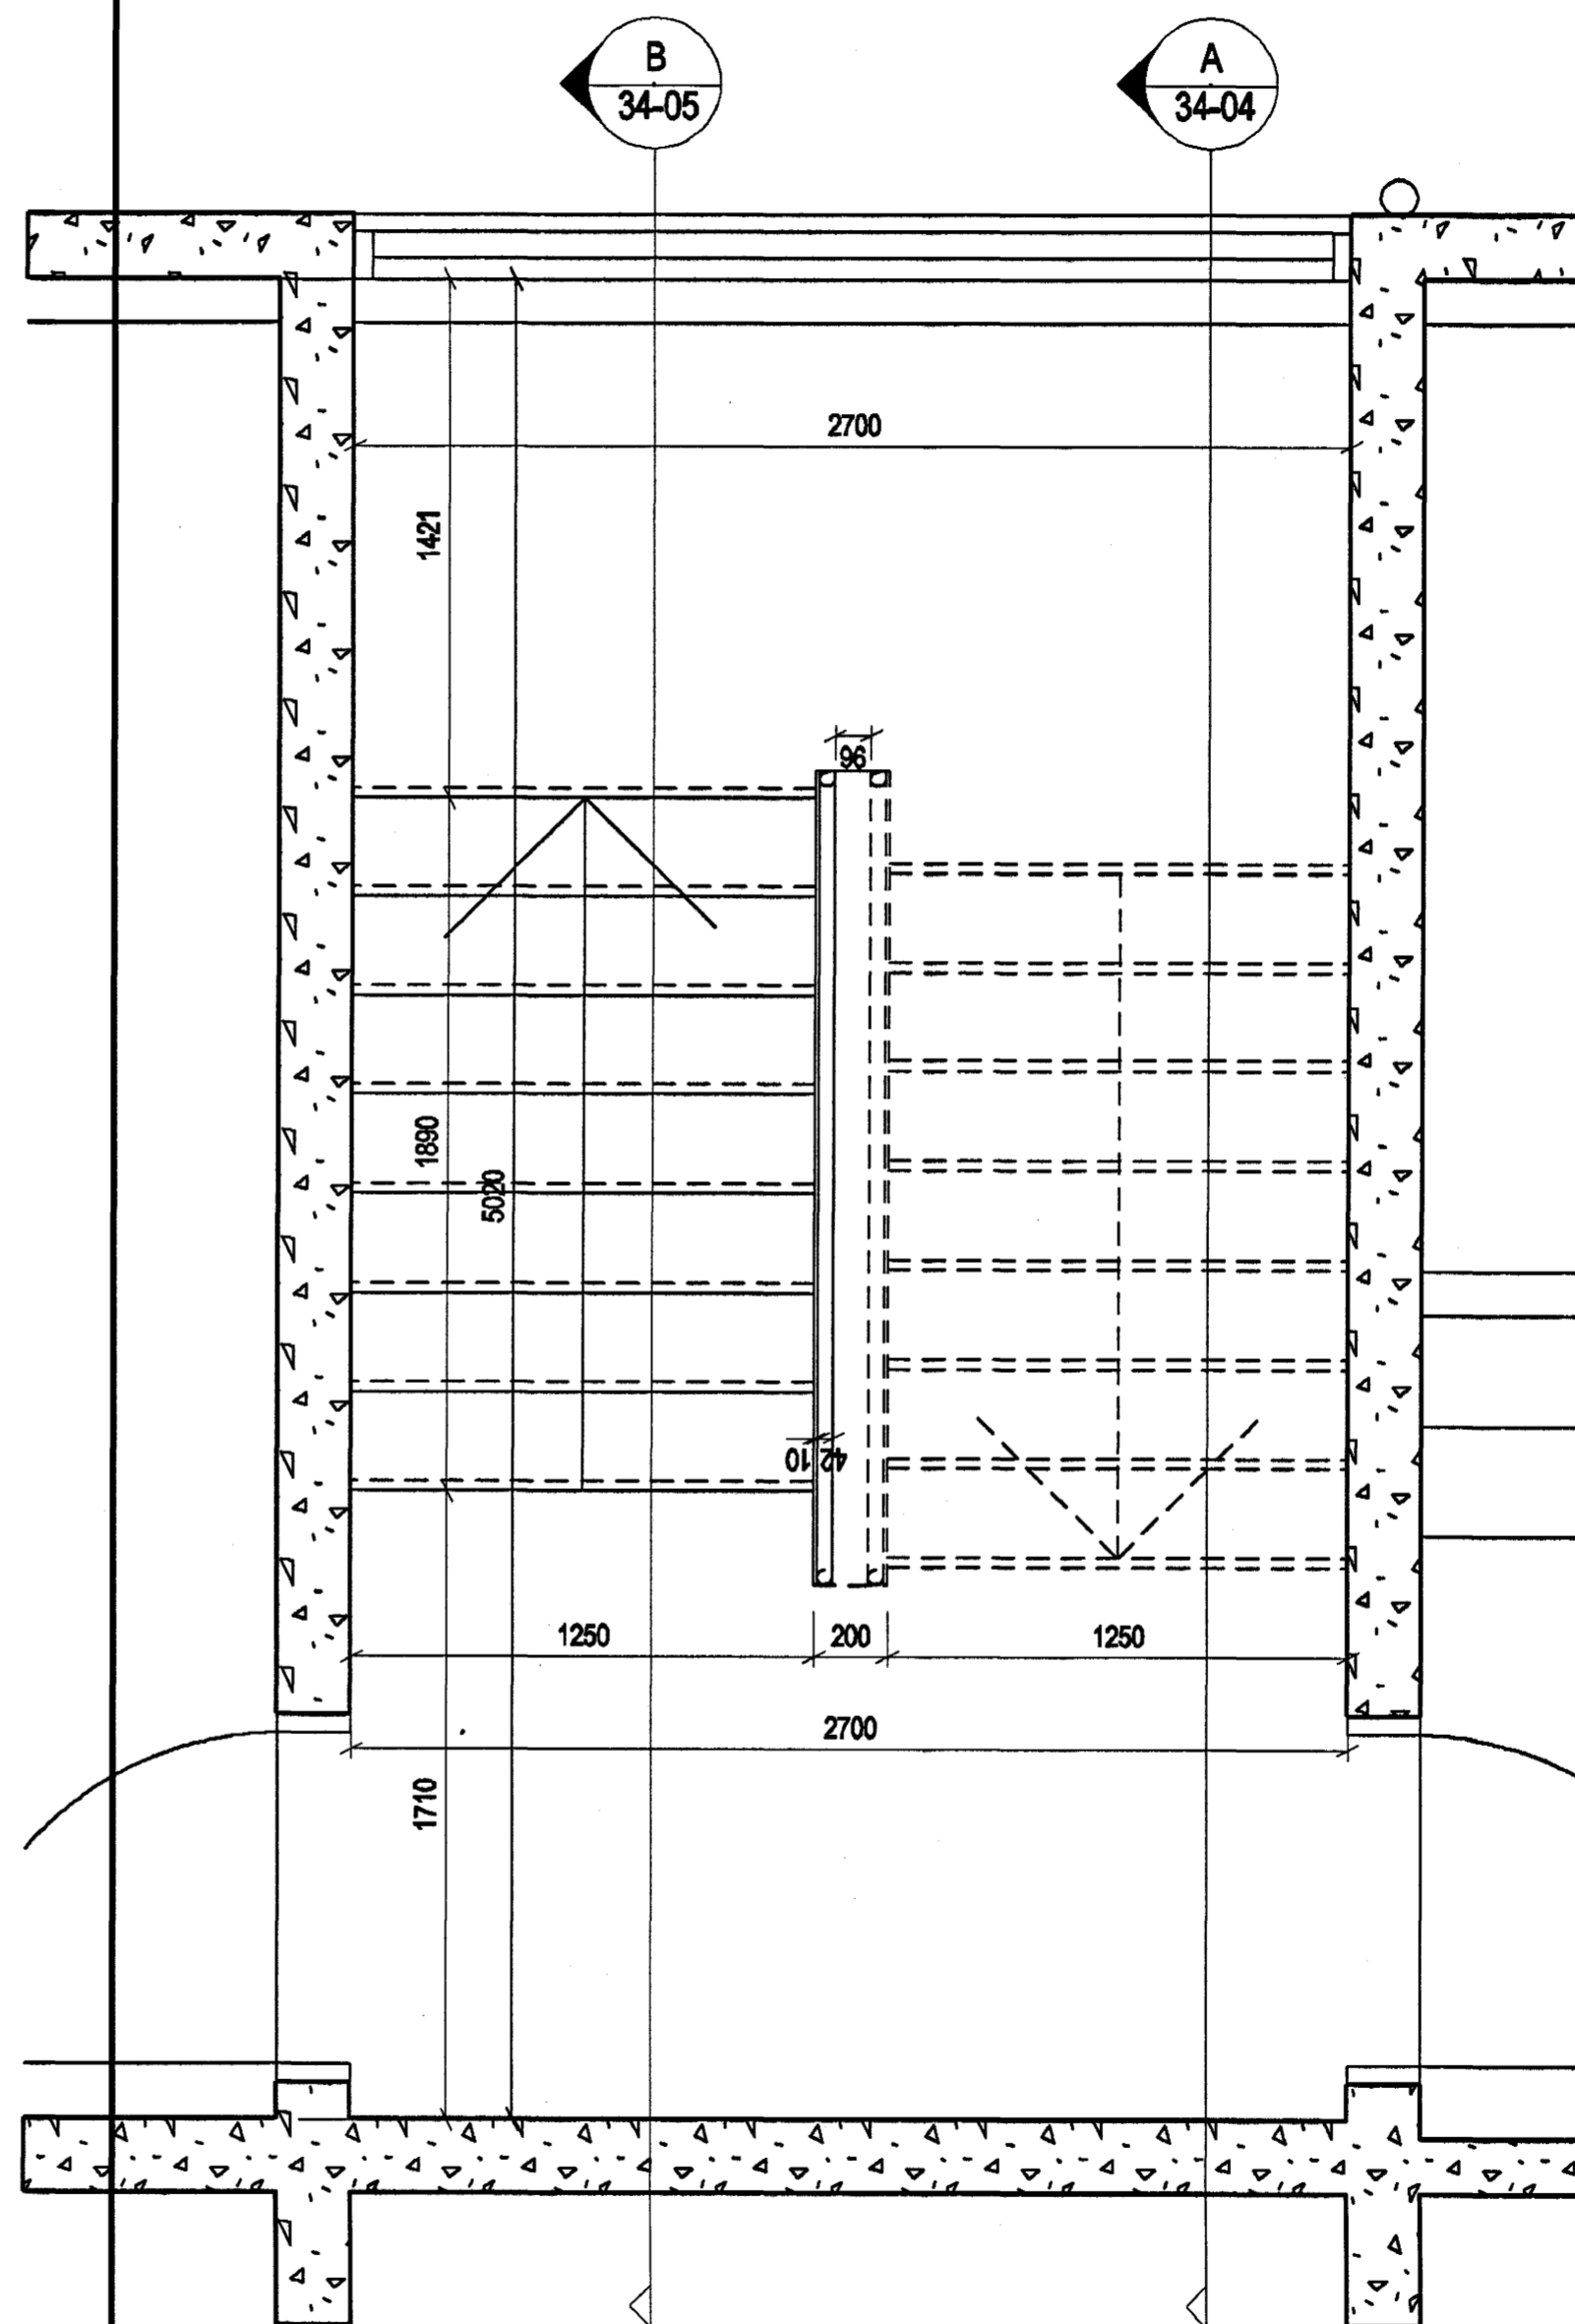

20-04 GRUNNMYND 2. HÆÐ 1:20

ÓTTÁFA | TEBÓAB | SAMBYGGT | DAGB  
BREYTINGAR

Byggingafulltrúi Hafnarjarðar  
Afgreitt þann  
16 JUNI 2004  
HÓ

**ASK**  
ASK Arkitektar  
Skógartúni 18  
101 Reykjavík  
Sími 515 0300  
Fax 515 0310  
www.arkitektar.is

Aftan aðhöfnuðar:  
Halgi Már Halldósson erfteld FAI, kt. 301258-7048

ENGJAVELLIR 12, HAFNARFIRÐI VERKTEIKNING	
VERKERN	MIKIL A3
FRÉTTI TEBÓABGAR / DRÖFING NAÐM	1:20
STIGI Í SAMEIGN	TEBÓAB HP
	DAGB. 03.06.2004
VERK NÚM. (ASB)	ÓTTÁFA
0354	34-03