



B
34-05

A
34-04

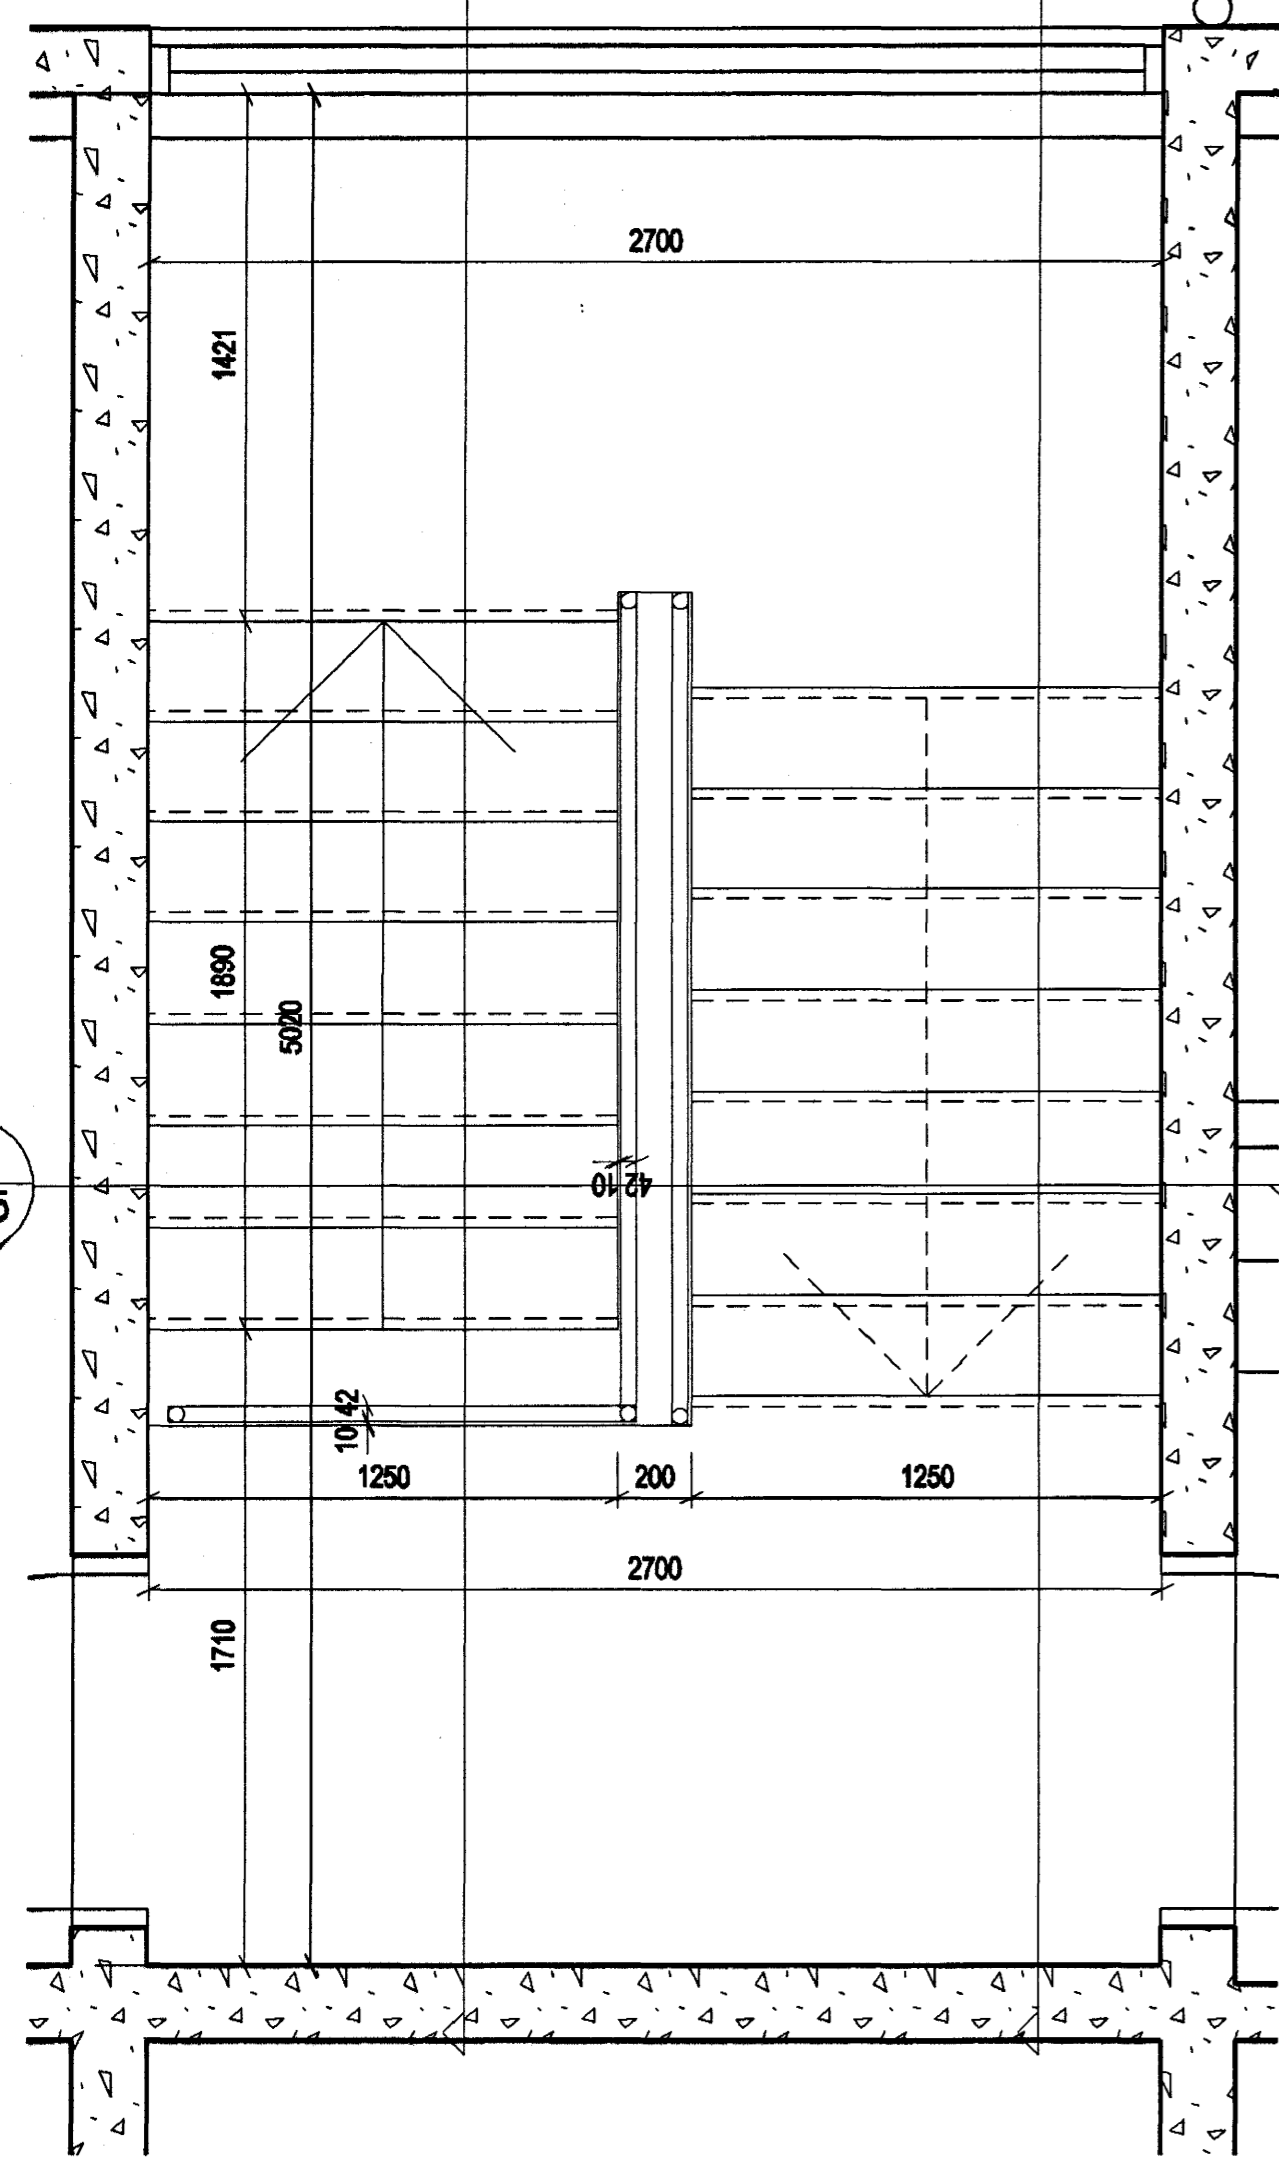

20-06

GRUNNMYND 3.HÆÐ 1:20

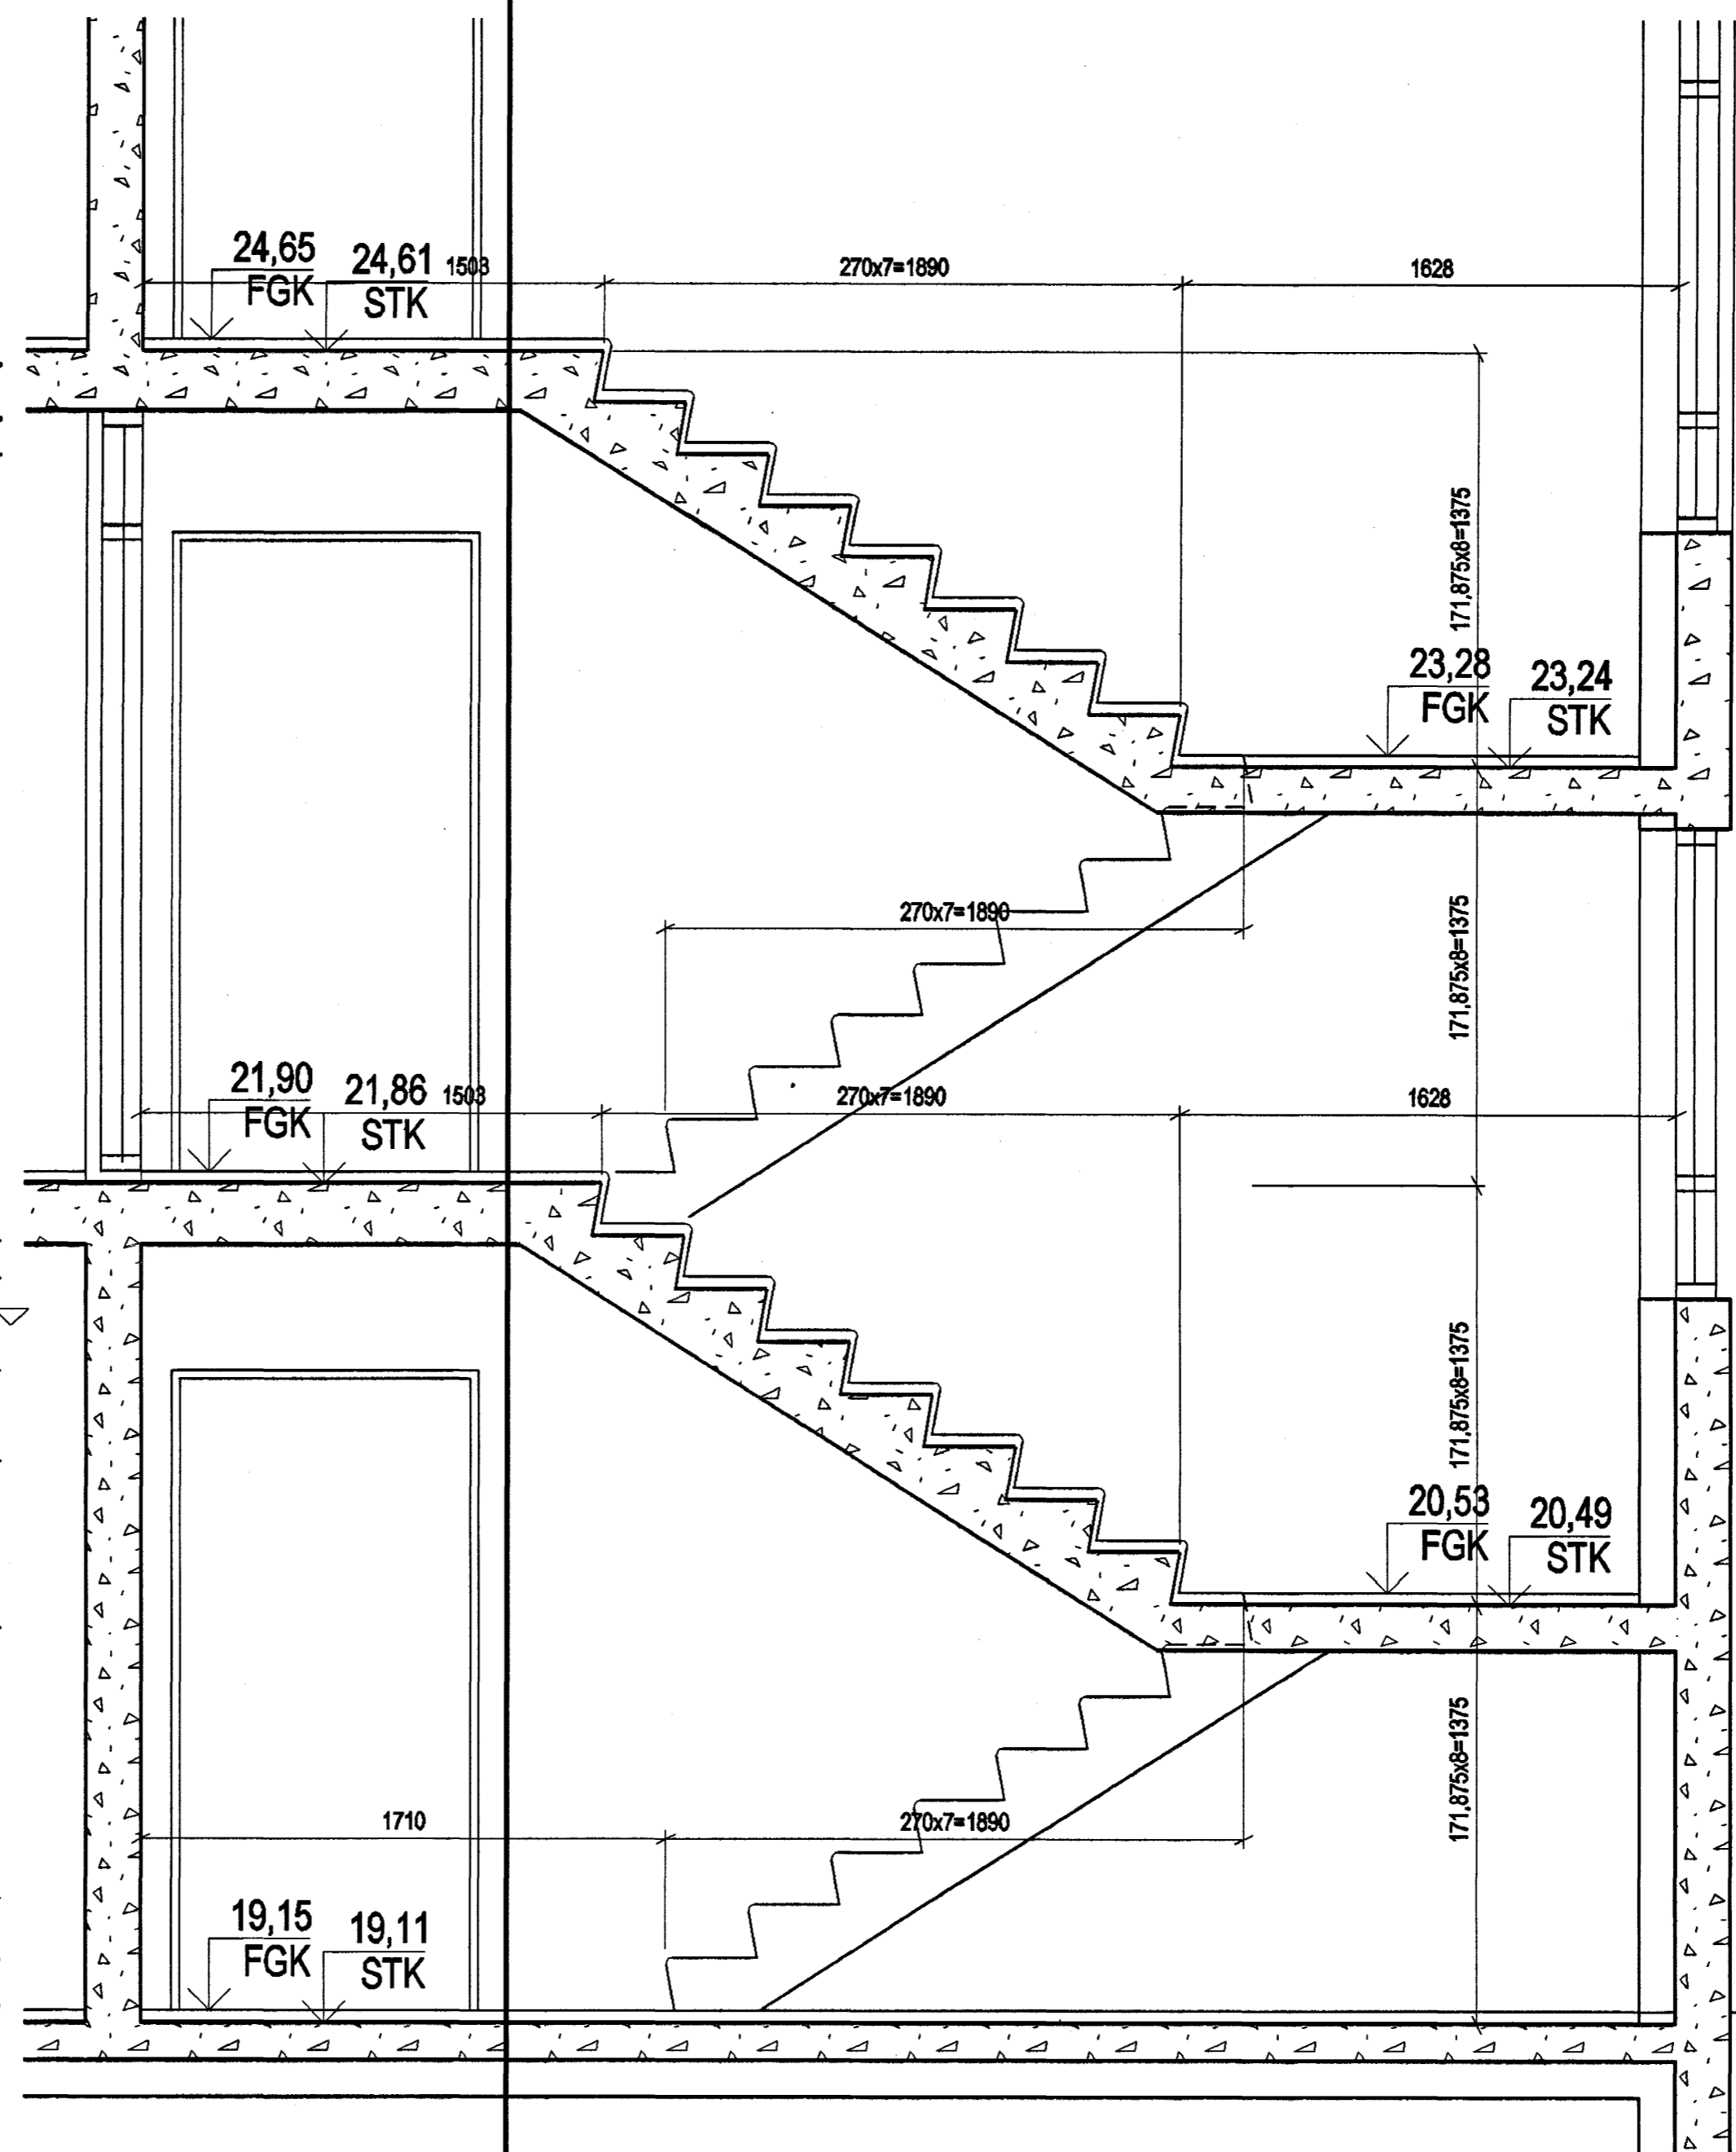

A
20-09

SNEIÐING 1:20

ÓTGAFA | TEBNAÐ | SAMÞYGGT | DAGS
 BREYTINGAR

Byggingatulltrúi Hainarjaruar
 Algjett þann
 16 JUNI 2004
 Hó

ASK

ASK Arkitektar
 Skiptarhóli 18
 101 Reykjavík
 Sími 616 0300
 Fax 616 0319
 www.arkitektar.is

Aftun aðalhönnuður:
 Halgi Már Halldósson arkitekti F.A., hl. 301259-7049

ENGJAVELLIR 12, HAFNARFIRÐI
 VERKTEIKNING

VERKFRM	MOX. Í A3
HEITI TEBNINGAR / DRAWING NAME	1:20
STIGI Í SAMEIGN	TEBNAÐ HJ/HMH
	DATE 03.06.2004
VERK NR. (ASB)	ÓTGAFA
0354	34-04