



A  
34-04

SNEIÐING 1:20

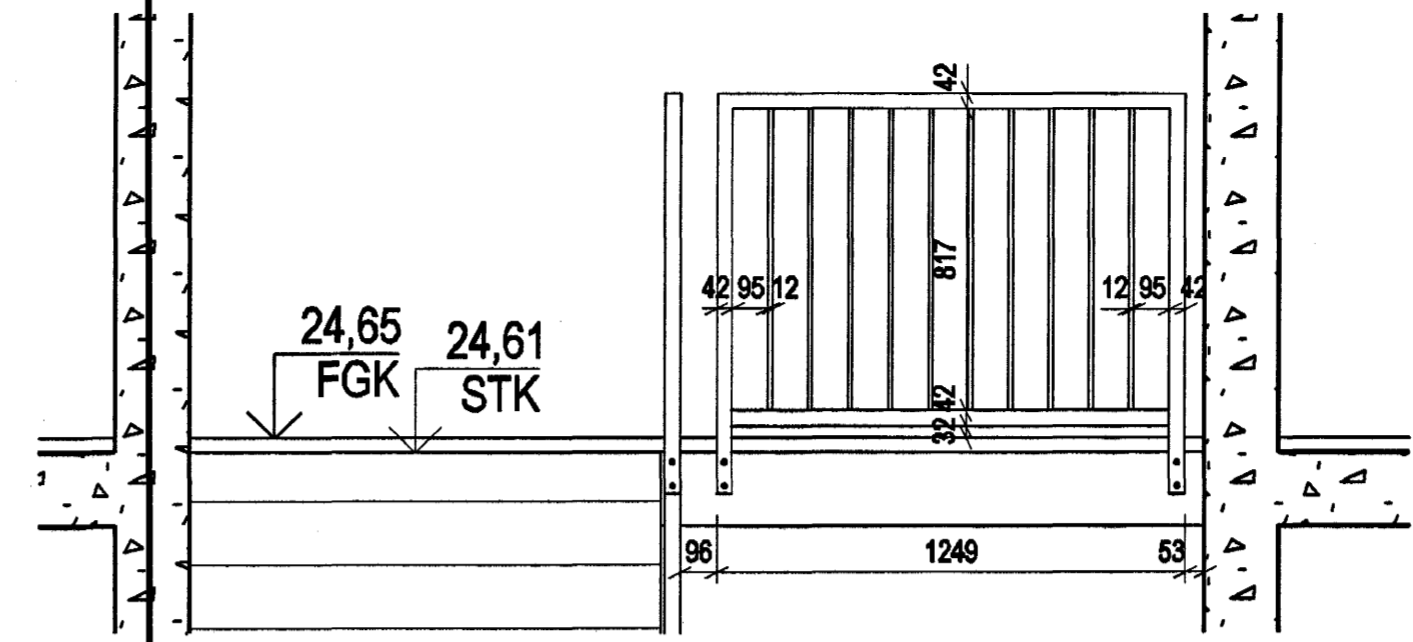

C  
34-04

3. HÆÐ SNEIÐING 1:20

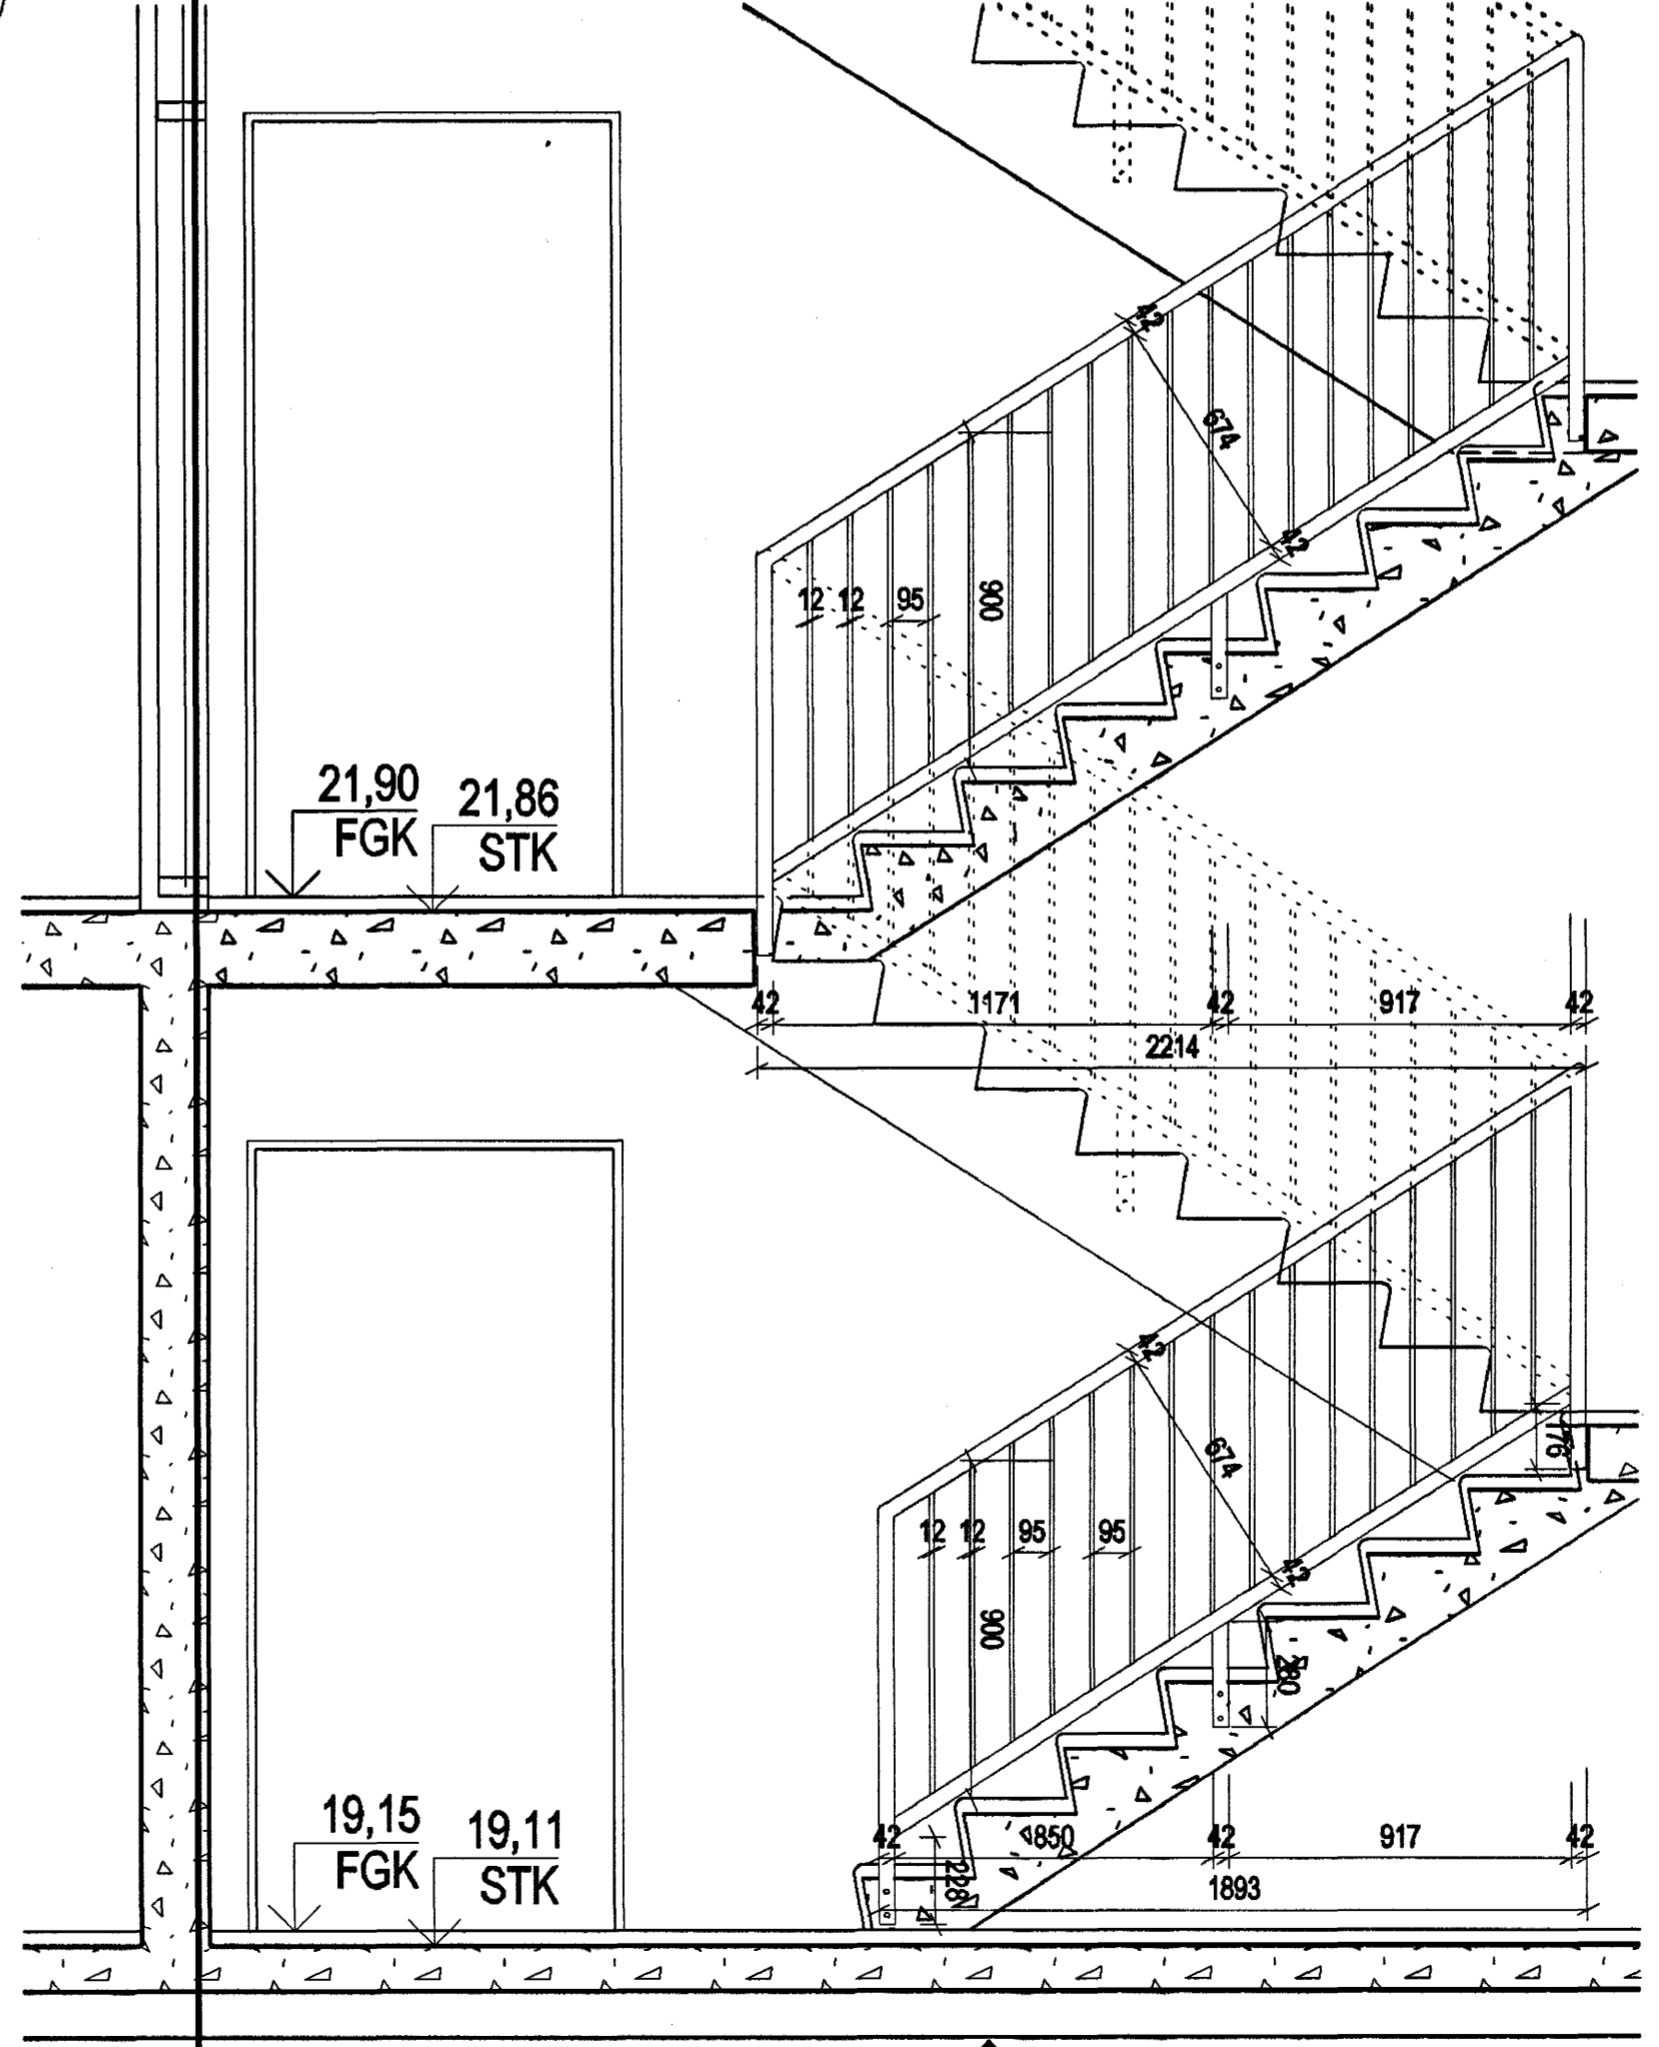

B  
34-04

SNEIÐING 1:20

Skýrtingar:  
Handrið smíðist úr 42,4 mm járnörum og 12 mm járnstólum. Fest utan á tröppurnar eða í stígapalla sbr tákningu. Handrið skal grunna fyrir uppsetningu, málað með olíumálningu. Lítur í samráði við arkitekt.

ÖTGAFA I TEBNAÐ I SAMHYRST I DAGS  
SNEYTINGAR

Byggingatulltrúi Hatnarfirðu  
Afgreitt þann  
16 JUNI 2004  
HÓ



ASK Arkitektar  
Skógarhló 18  
101 Reykjavík  
Sími 516 0300  
Fax 516 0319  
www.arkitektar.is

Aftun meðhönnuður:  
*Hólgerður*  
Halgi Már Halldórsdóttir arkitekt FAÚ, tlf. 301258-7049

ENGJAVELLIR 12, HAFNARFIRÐI  
VERKTEIKNING

VERK NR. (ASÞ)	NÖMUR TEBNINGAR	MÖL. Í A3
0354	34-05	1:20
		TEBNAÐ
		HP/HMH
		DAGS.
		03.06.2004
		ÖTGAFA