


GRUNNMYND (B.03-02. 1:20)

20-05

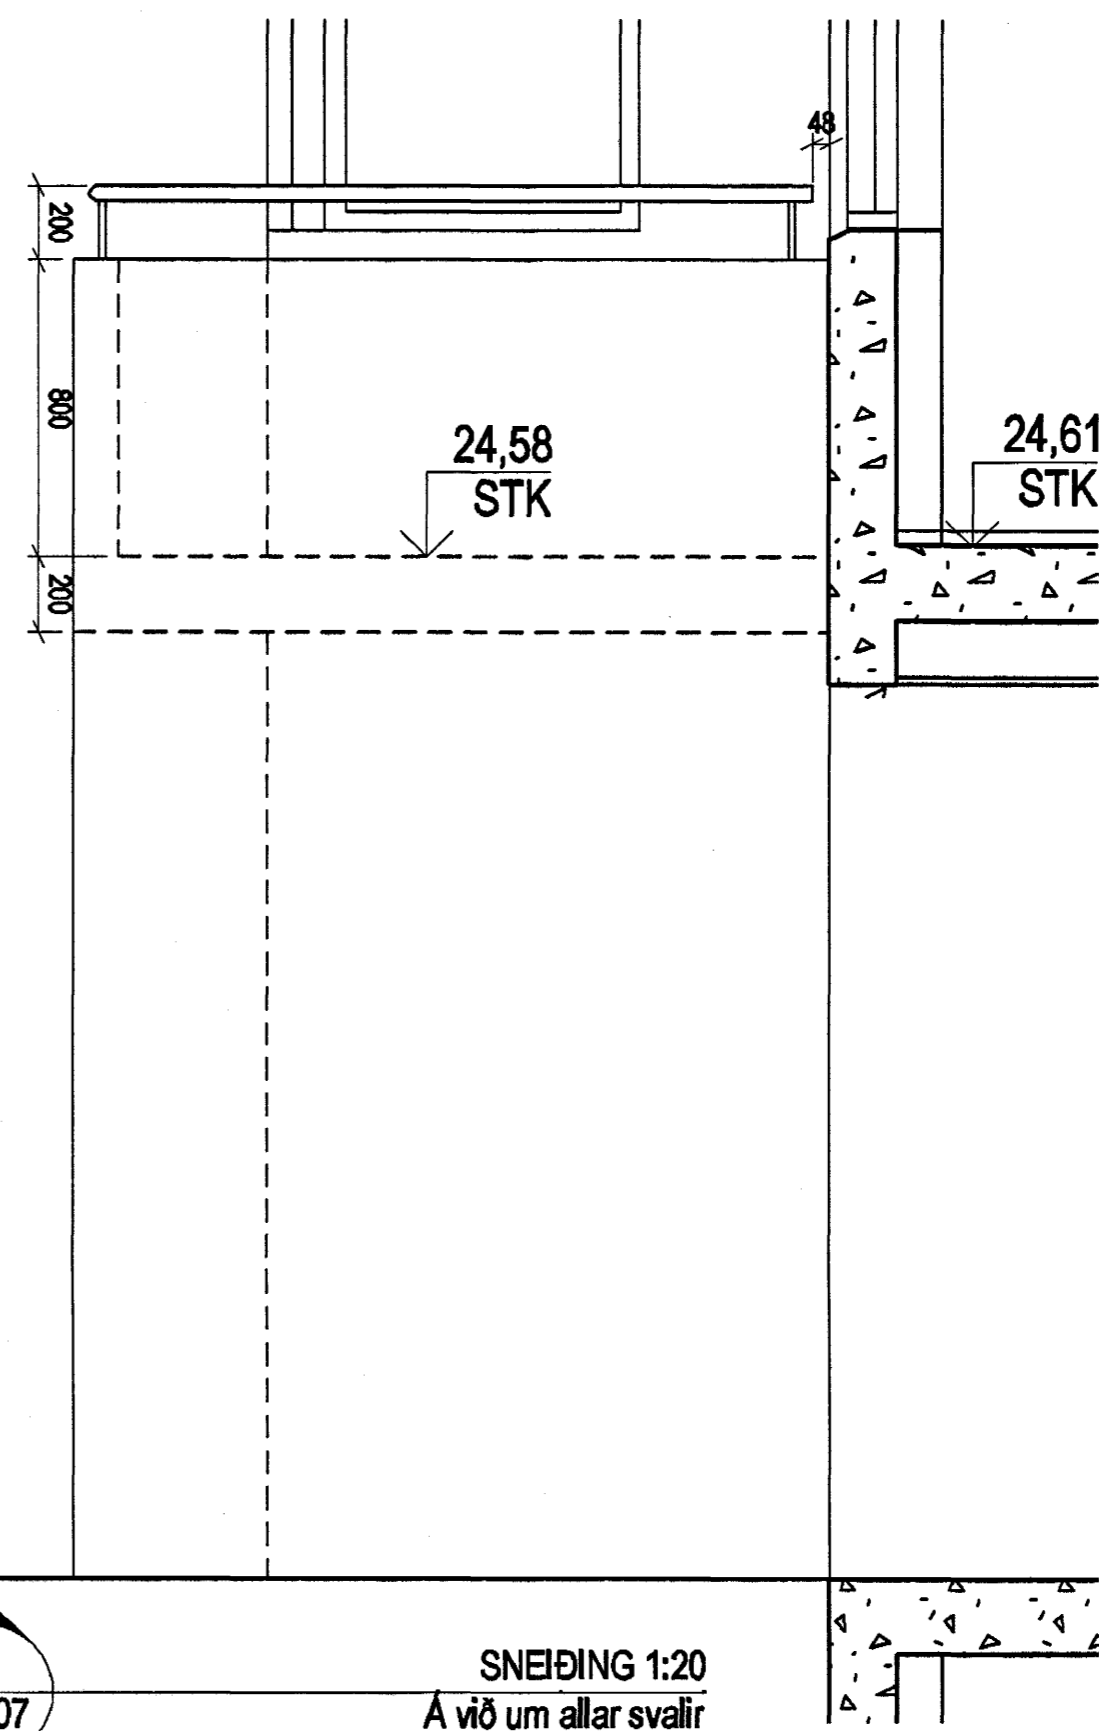

SNEIÐING 1:20  
A við um allar svalir

1  
34-07  
ÚTLIT 1:20  
Framhlíð

Skýringar:

Svalahandrið smíðast úr 42,4 mm járnörum og 12 mm járnteinum. Handrið skal holtgalvanhúða fyrir uppsetningu.

ÚTGÁFA  
BREYTINGAR

Byggingatulltrúi Hafnarfjarða  
Algreitt þann  
16 JUNI 2004  
Hó

**ASK**

ASK Arkitektar  
Skógartú 18  
101 Reykjavík  
Sími 515 0300  
Fax 515 0319  
www.arkstar.is

Arftun aðalhönnuður:  
Halgi Már Halldósson arkitekt FAÚ, tlf. 301259-7049

ENGJAVELLIR 12, HAFNARFIRÐI  
VERKTEIKNING

VERK NR. (ASK)	NÖMUR TEBINGAR	ÚTGÁFA	SKO. / A3
0354	34-07		1:20
			TEBINGAR
			HR/HMH
			DAGUR
			03.06.2004