


ÚTLIT 1:20
Framhlíð

GRUNNMYND (B.03-02. 1:20)

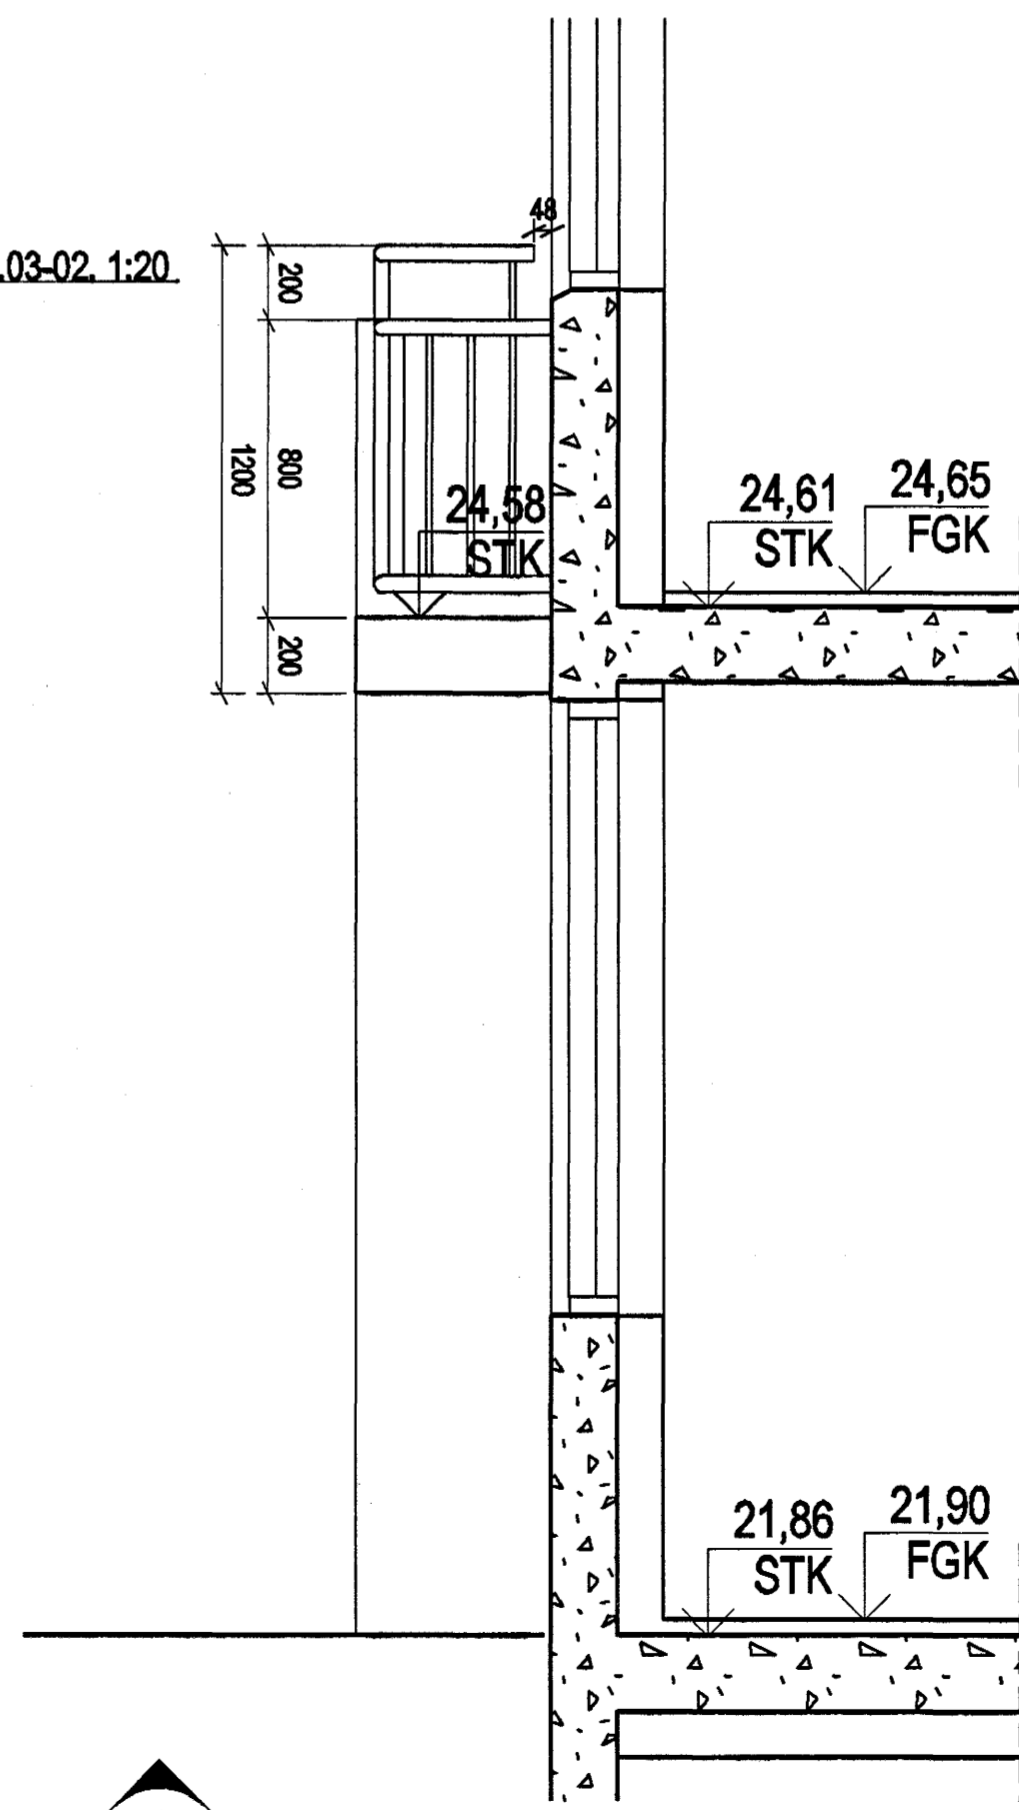


SNEIÐING 1:20

Skýringar:

Svalahandrið smíðist úr 42,4mm járnörum og 12 mm járnteinum. Handrið skal heltgalvanhúða fyrir uppsetningu.

ÓTGÁFA | TEEKJAS | SAMBYGGT | DAGS
BREYTINGAR

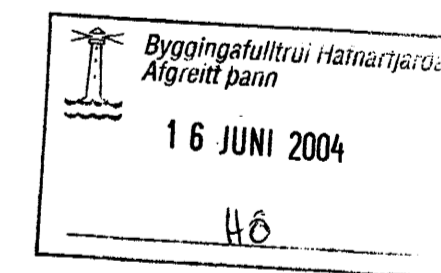

ASK Arkitektar
Skógarhóli 18
101 Reykjavík
Sími 516 0300
Fex 516 0319
www.arkitektar.is

Autun aðalhönnuður:
Halgi Már Halldórsson
Halgi Már Halldórsson arkitekt F.A., t. 301258-7049

ENGJAVELLIR 12, HAFNARFIRÐI
VERKTEIKNING

VERKERN FASTI TEEKJAS / DRAWING NAME SVALIR	MÖK. Í A3 1:20 TEEKJAS Hb/HMH DAGS. 03.06.2004
VERK NÚM. (ASK) 0354	NÖMUR TEEKJAS 34-08
	ÓTGÁFA