



A
37-02

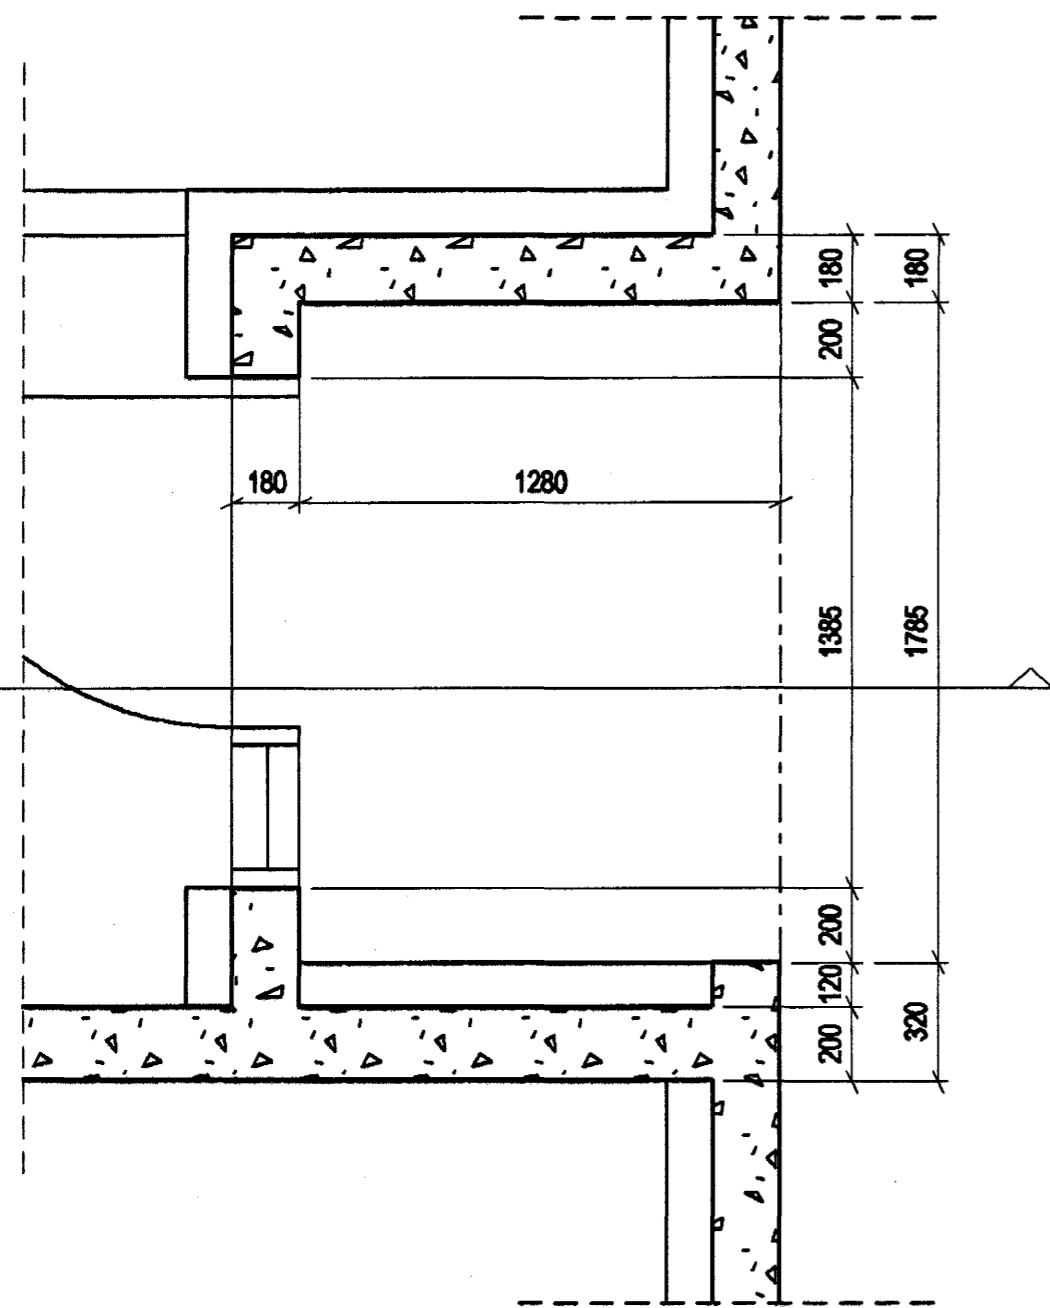

1. HÆÐ GRUNNMYND, 1:20


20-02

B
37-02

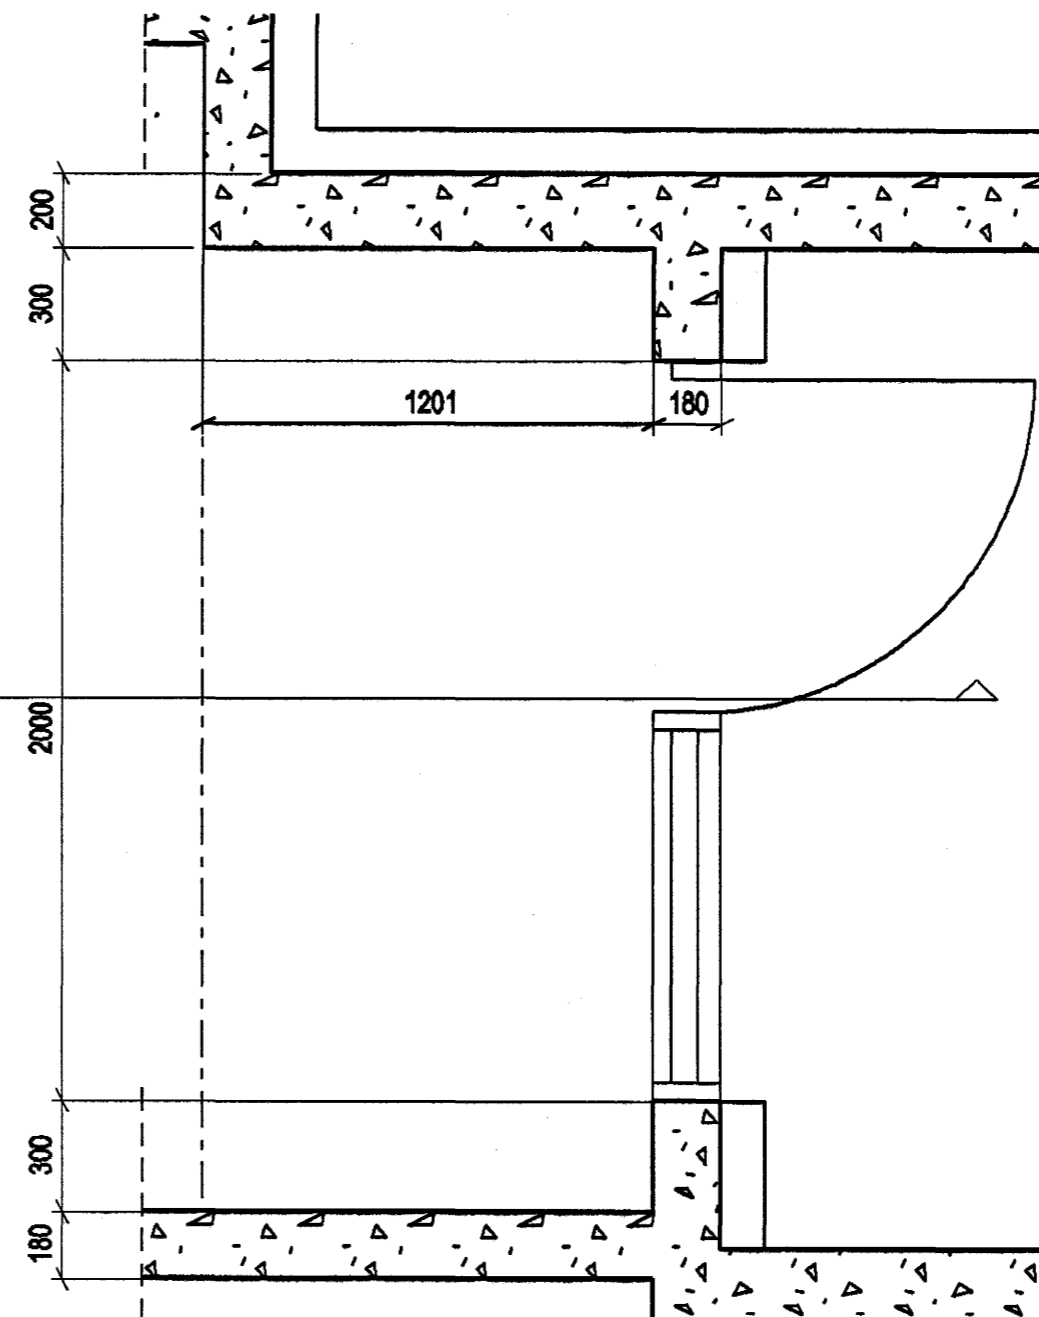


2. HÆÐ GRUNNMYND, 1:20

20-04

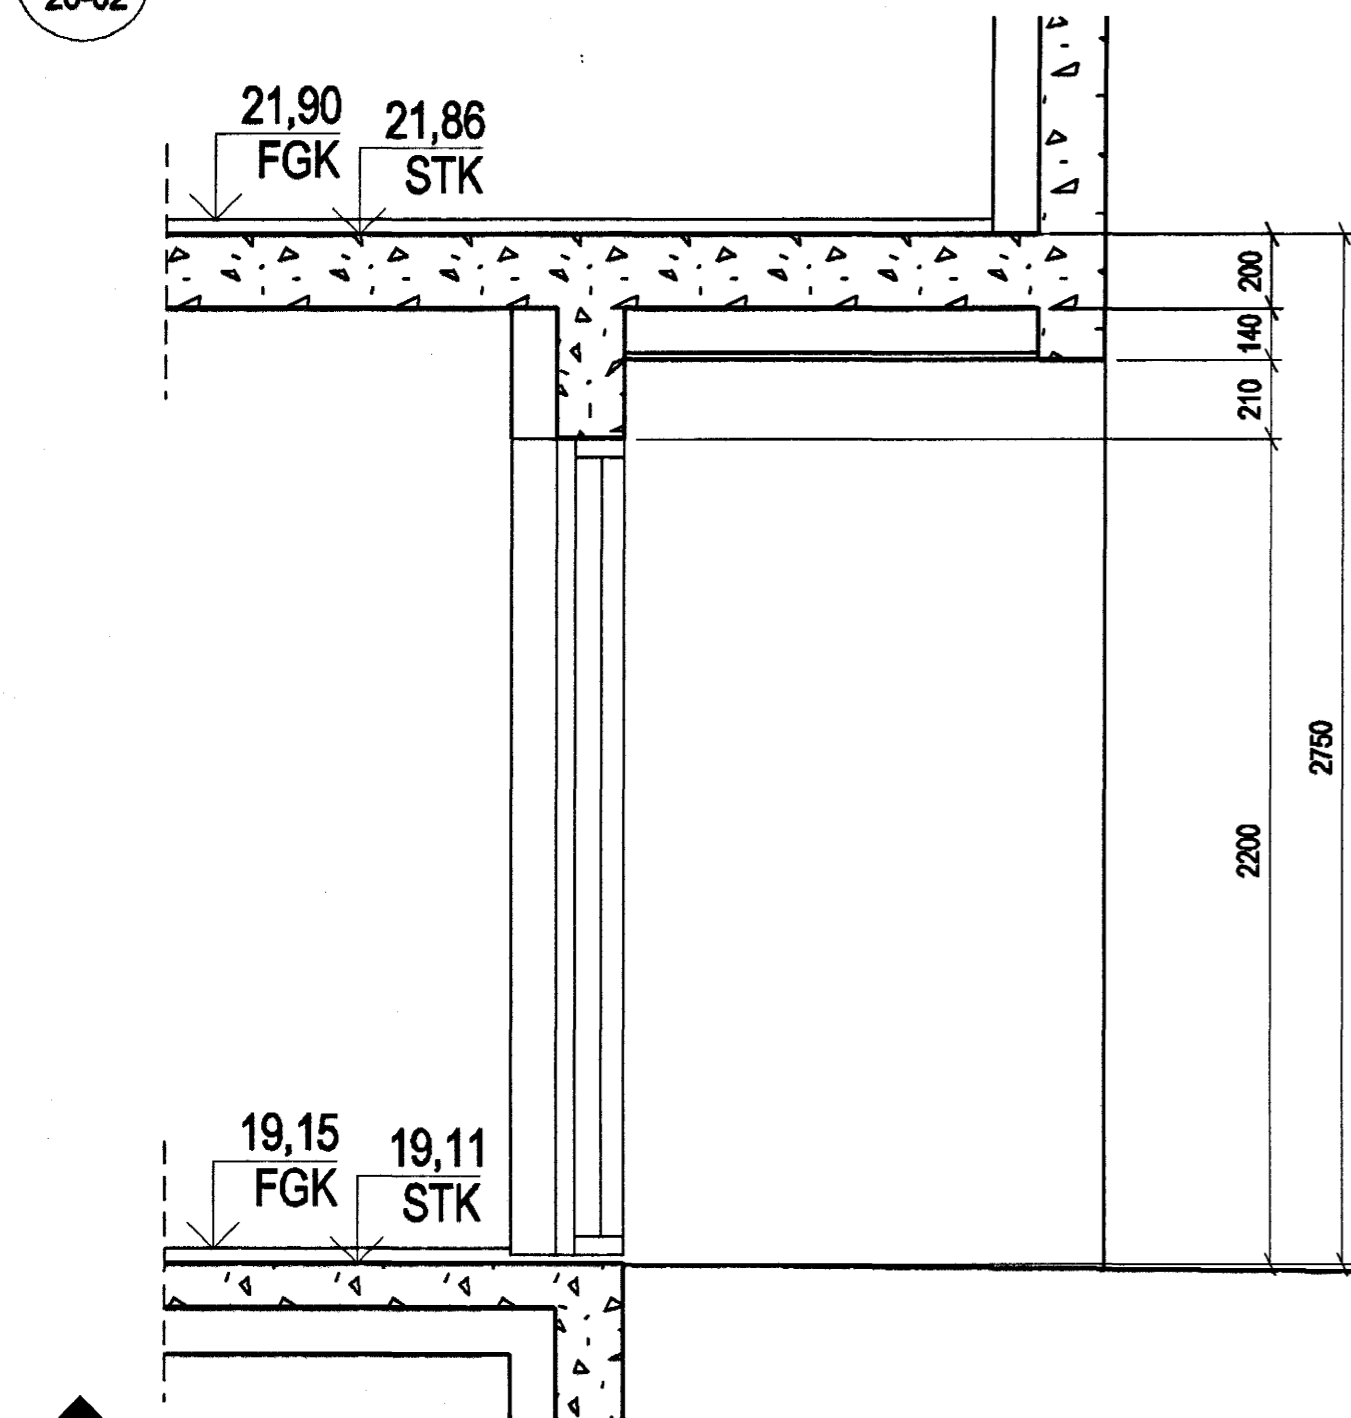

SNEIÐING 1:20


A
37-02

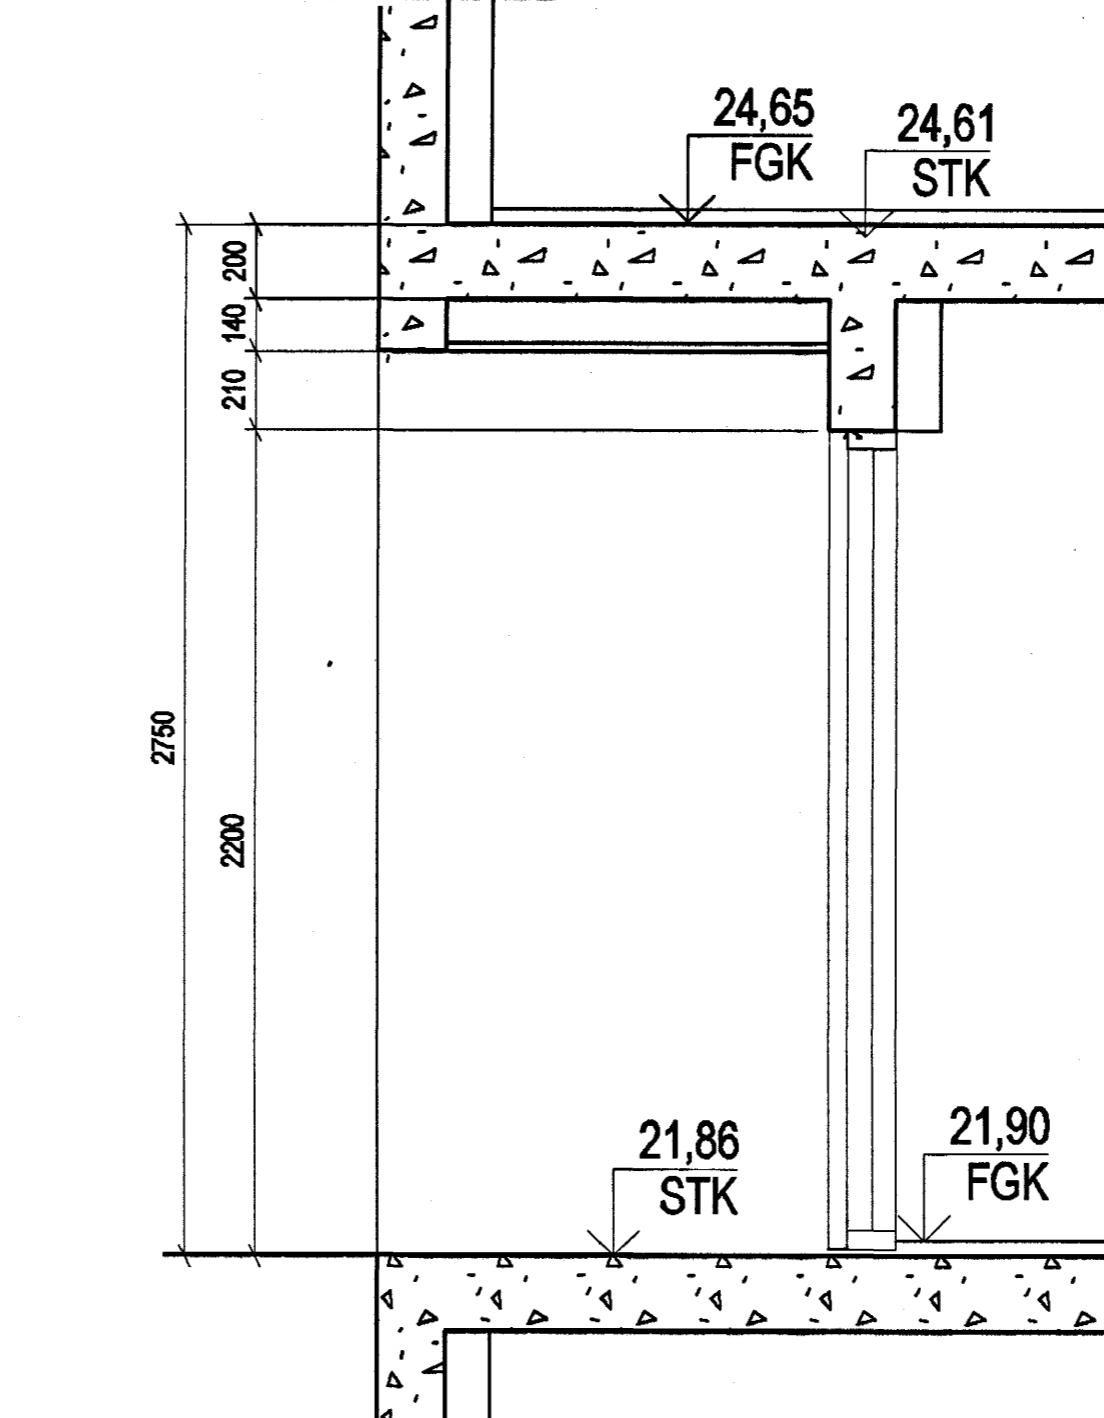

SNEIÐING 1:20

B
37-02

ÚTGÁFA | TEBGAB | SAMBYGGT | DAGB
BREYTINGAR

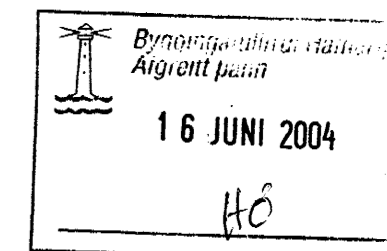

ASK Arkitektar
Skólavörðugá 18
101 Reykjavík
Sími 616 0300
Fax 616 0319
www.arkitektar.is

Aftun aðalhönnuður: *Halgrímur Halldórsson*
Halgrímur Halldórsson arkitekt F.A., kl. 301259-7049

ENGJAVELLIR 12, HAFNARFIRÐI
VERKEIKNING

VERKEFNI	MIÐA É A2
HEITI TEBGANGAR / DRÖGNAÐ NAFN	1:20
SKYGGNI YFIR ÚTIDYRUM	TEBGAB
	HP/HMH
	DAGB.
	03.06.2004
VERK NÚM. (AÐR)	ÚTGÁFA
0354	37-02