
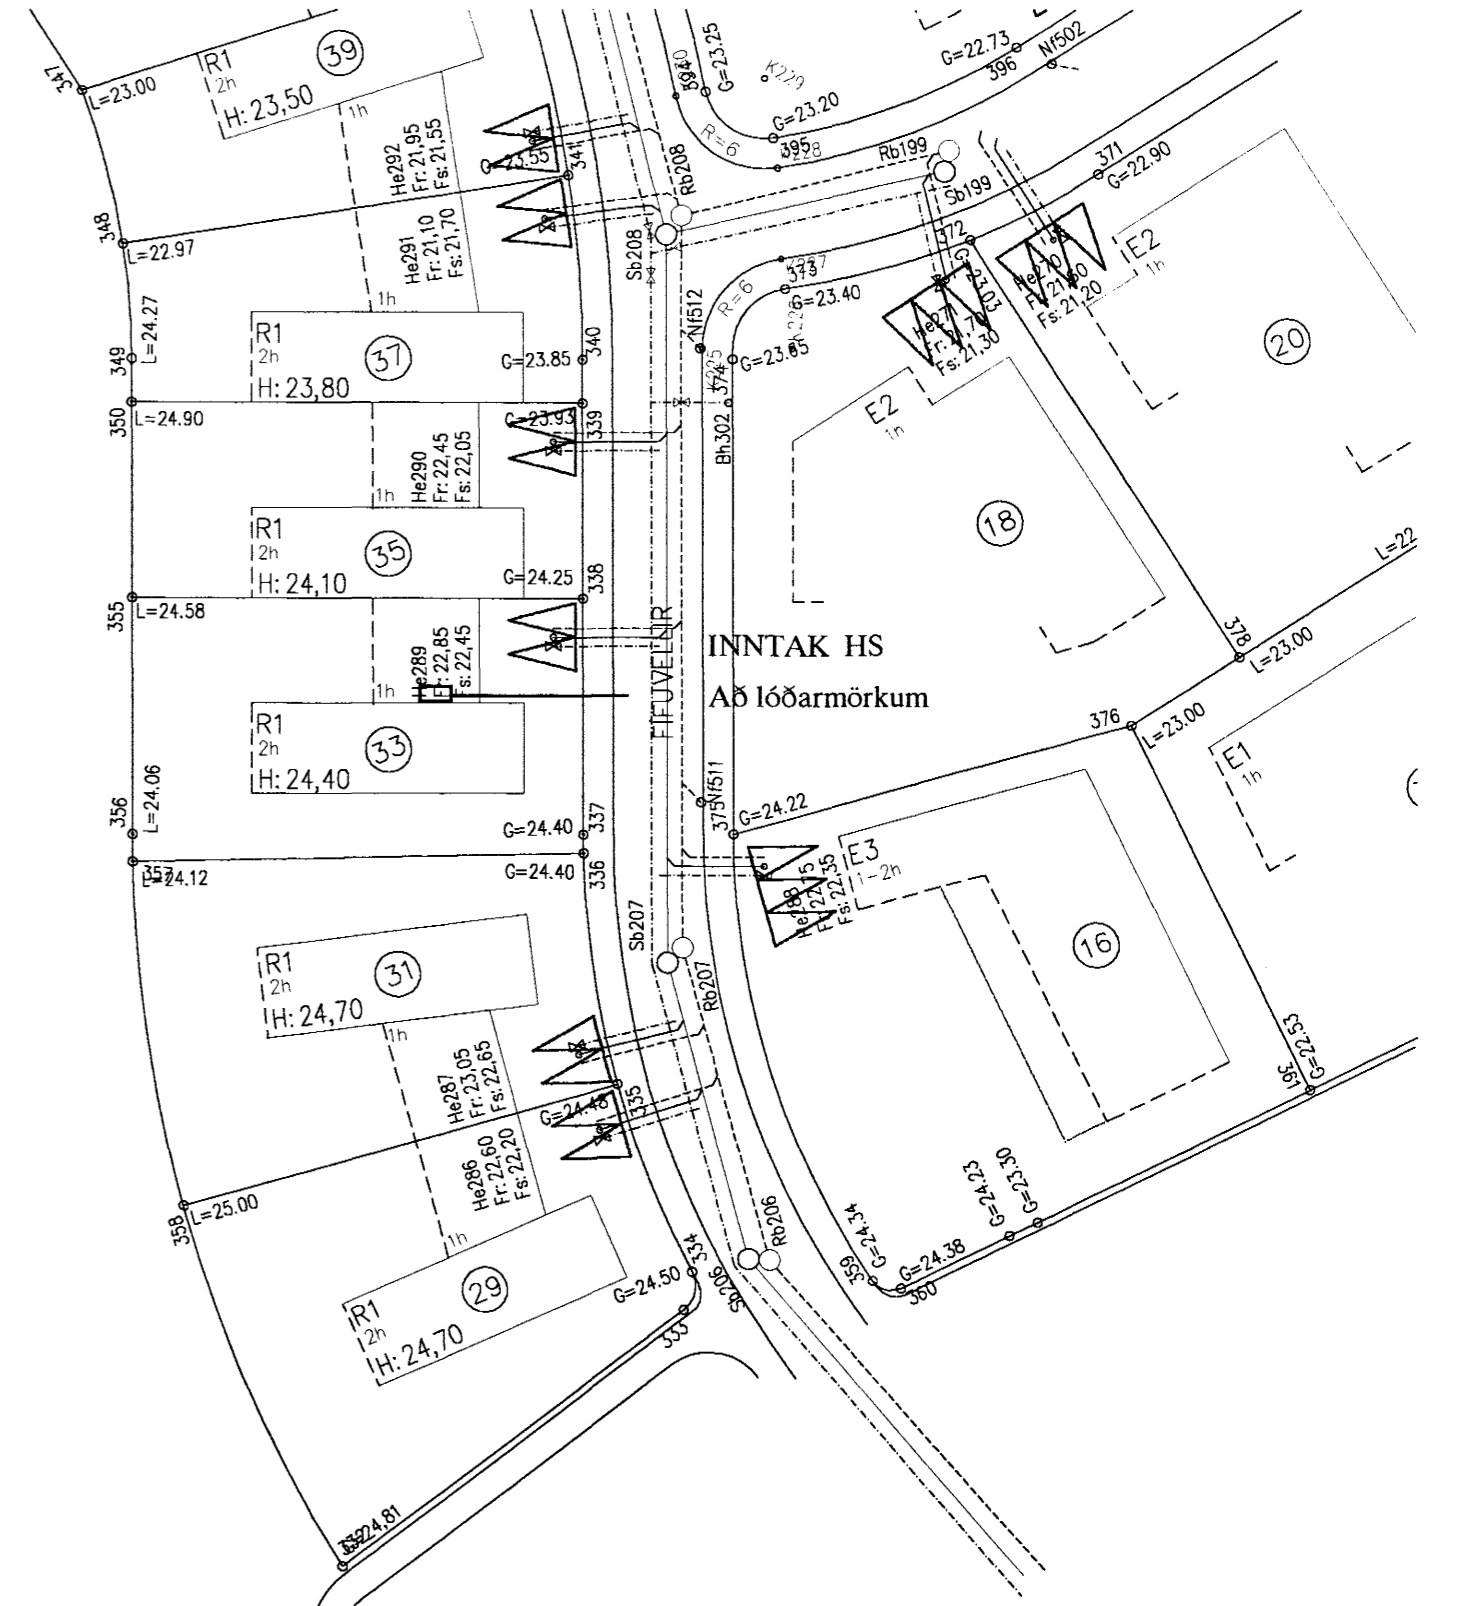


SNID Í INNTAK M 1:100

TAFLA T1 M/SMÁSPENNUHÓLFI

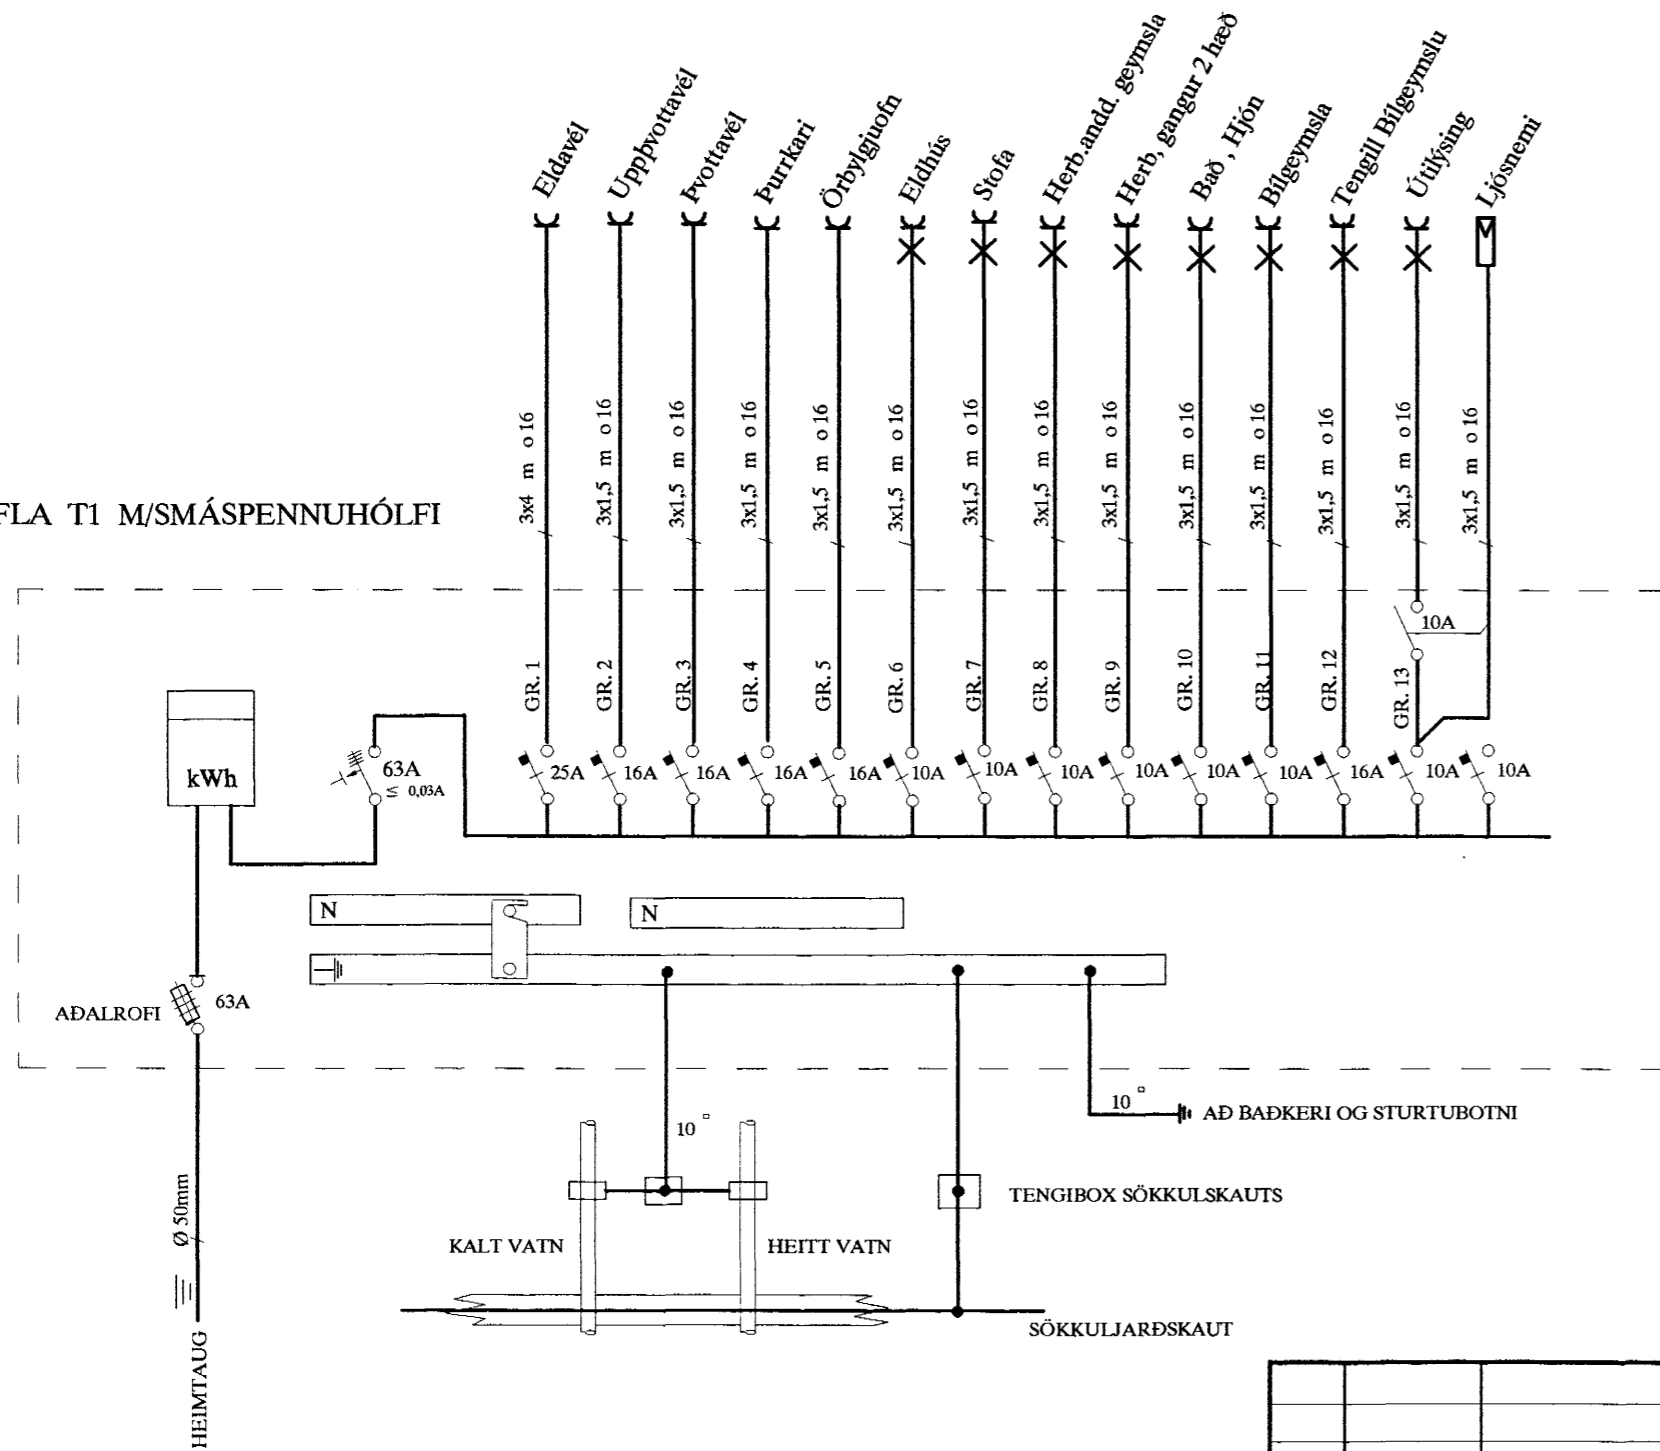

AFSTÖÐUMYND M. 1:500

Byggingafulltrúi Hafnarfirði  
Afgreitt þann  
16 JUNI 2004  
HO

SKÝRINGAR

LAGNIR ERU HULDAR 16mm PLASTPÍPUR OG TAUGAR 3x1,5.  
HÆÐ Á ROFUM SÉ 105 sm.  
TENGLAR VIÐ ROFA SÉU Í SÖMU HÆÐ OG ROFAR.  
HÆÐ Á TENGLUM SÉ 20sm.  
HÆÐ Á VEGGLJÓSUM YFIR VÖSKUM SÉ 210sm.  
MÁLSTRAUMUR ROFA SÉ 10A, EN TENGLA 16A.

L = SJÓNVARP, F = BÆJARSÍMI, T = HITANEMAR F. GÓLFHITA H=160sm  
H = HÁTALARADÓSIR H=20sm, DS = DYRASÍMI H=130sm

- [R] REYKSKYNJARI jóniskur
- [R] REYKSKYNJARI optiskur
- → HREYFISKYNJARI ÞJÓFAVARNARKERFIS H=V/LOFT

FÍFUVELLIR 33 HAFNARFIRÐI  
RAFLÖGN 1.HÆÐ OG 2 HÆÐ

A	04-06-08	HEIMTAUGAR OG FULLNAÐARTEIKNING	B.P.T.	T.S.	<i>Trudli Sveinþ</i>	220146-2435
ÚTG.	DAGS		TEIKN.	HANNAÐ	SAMÞYKKT	KENNITALA

TERA s/f

RAFMAGNSVERKFRÆÐISTOFA  
EDMUND BELLERSEN RAFMAGNSTEKNIÐR. SÍMI 5687388  
TRAUSTI SVEINBJÖRNSSON RAFMAGNSTEIÐNFR. SÍMI 5687390

MKV.	1:500, 1:100
TEIKN.NR.	1
SÍÐASTA TNR.	
TNR.	1 AF 2
GEYMSLUNR.	A