



1 HÆÐ

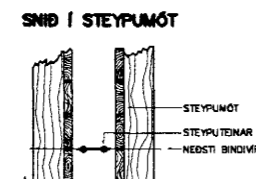

FRÁGANGLUR Á SAMTENGINGUM STEYPUVEISLA FYRIR SÖKKULJABSKAUT

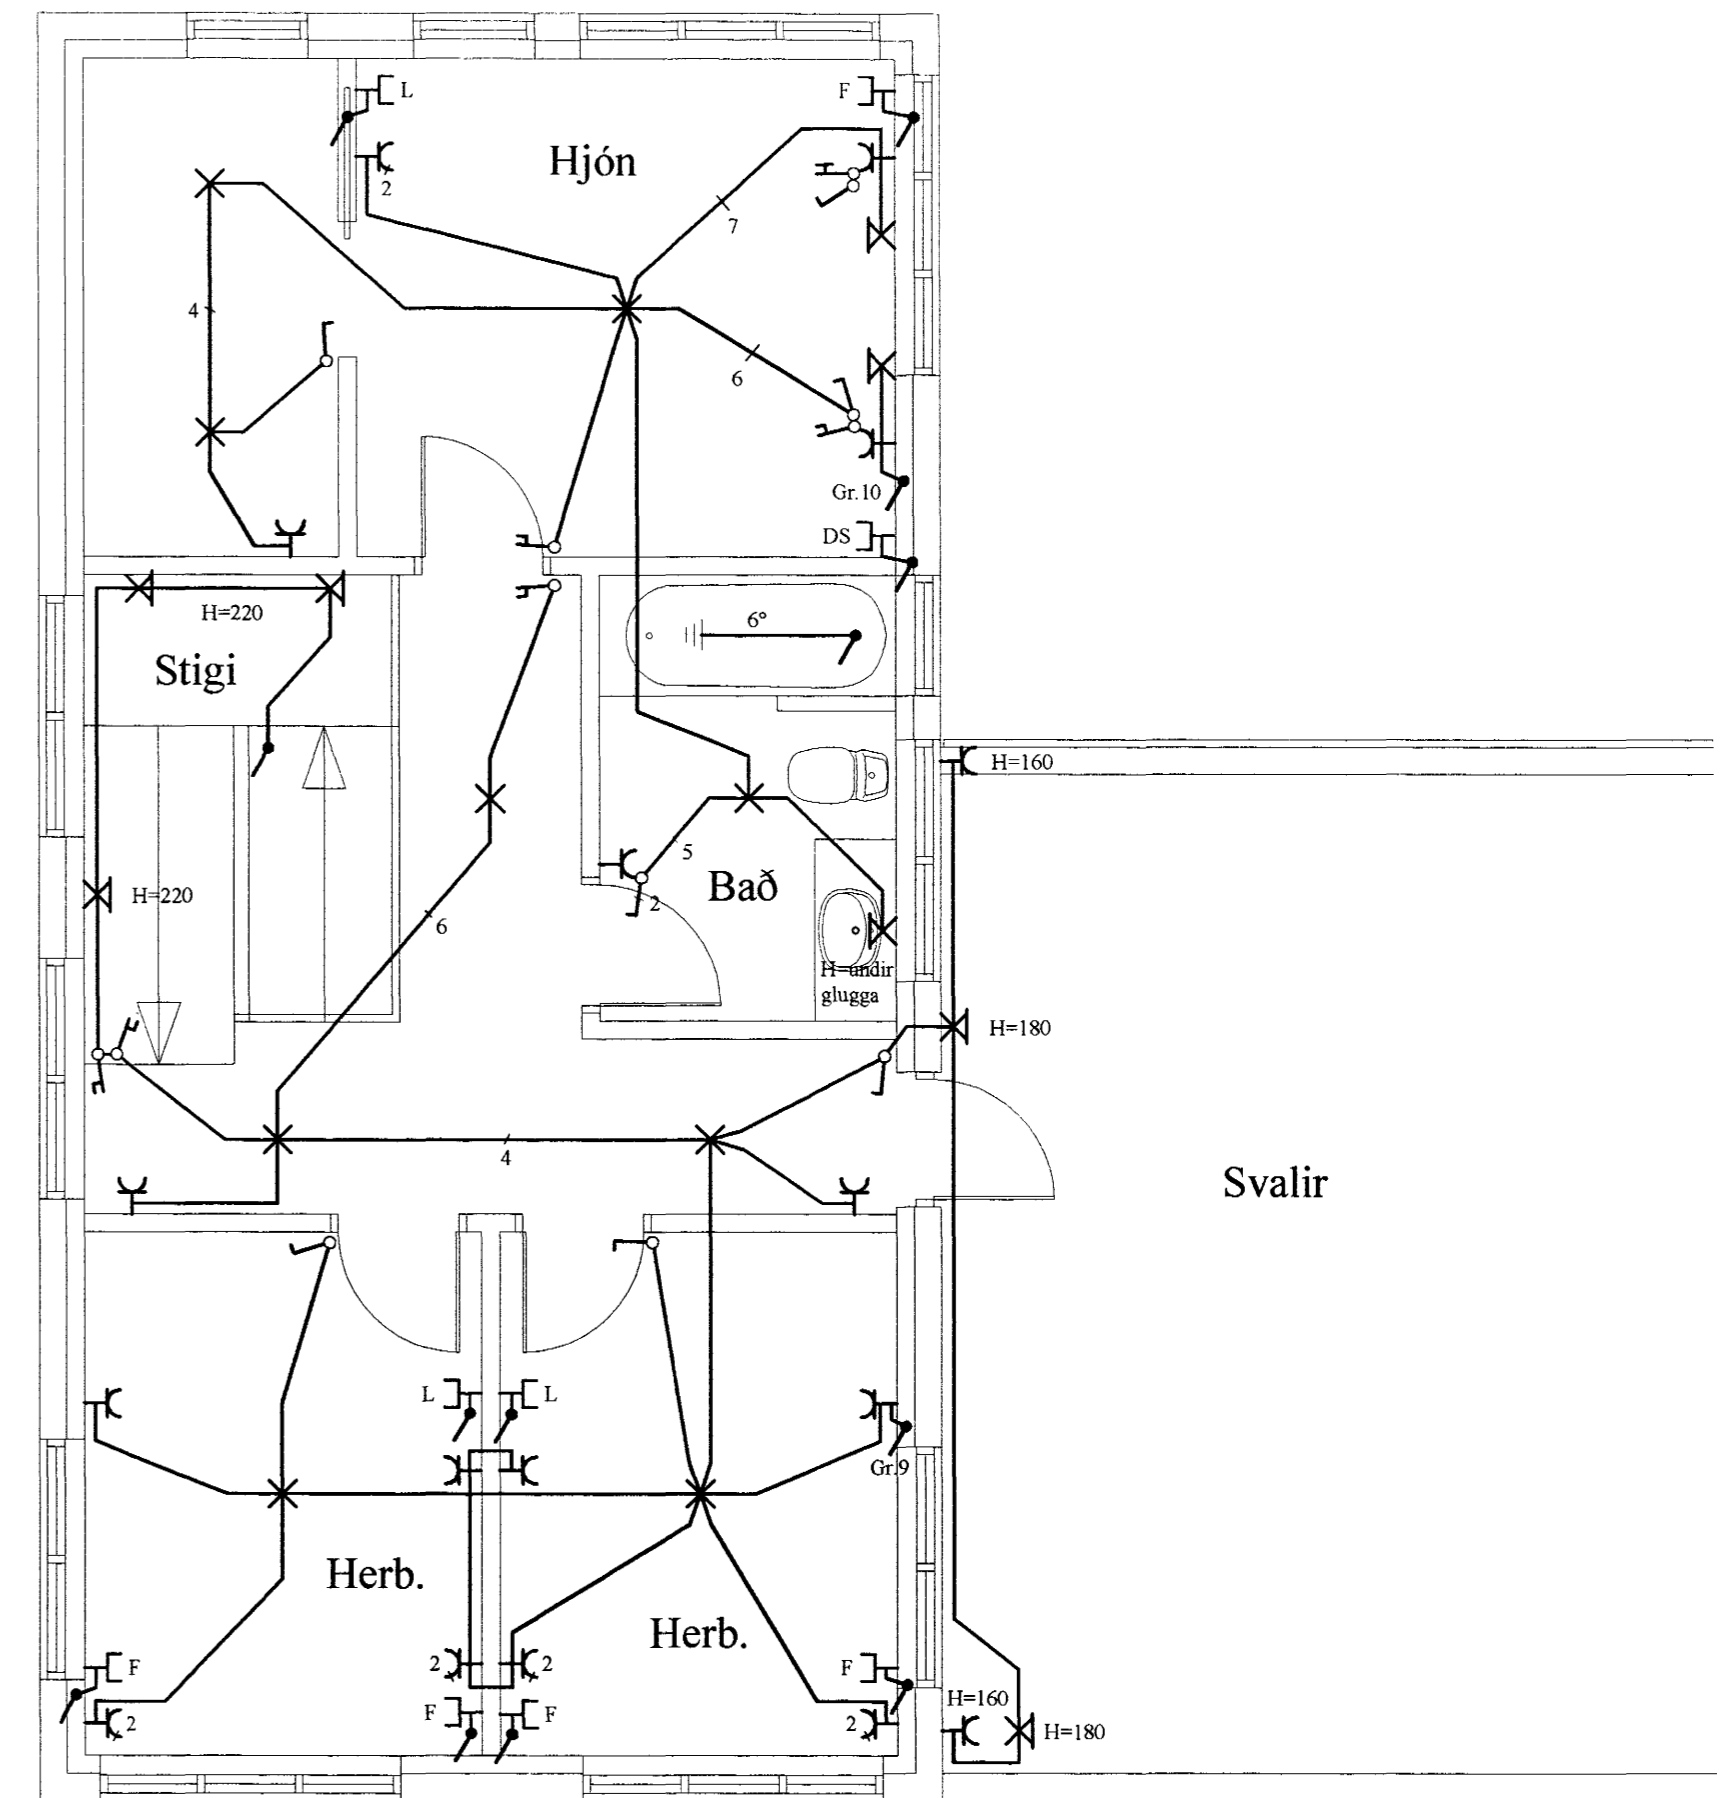

2 HÆÐ

Byggingatulltrúi Hafnarfjarðar
Afgreitt þann
16 JUNI 2004
Hé

SKÝRINGAR

LAGNIR ERU HULDAR 16mm PLASTPÍPUR OG TAUGAR 3x1,5.
HÆÐ Á ROFUM SÉ 105 sm.
TENGLAR VIÐ ROFA SÉU Í SÖMU HÆÐ OG ROFAR.
HÆÐ Á TENGLUM SÉ 20sm.
HÆÐ Á VEGGLJÓSUM YFIR VÖSKUM SÉ 210sm.
MÁLSTRAUMUR ROFA SÉ 10A, EN TENGLA 16A.

L = SJÓNVARP, F = BÆJARSÍMI, T = HITANEMAR F. GÓLFHITA H=160sm
H = HÁTALARADÓSIR H=20sm, DS = DYRASÍMI H=130sm

[R] REYKSKYNJARI jóniskur

[R] REYKSKYNJARI optiskur

○ → HREYFISKYNJARI ÞJÓFAVARNARKERFIS H=V/LOFT

NEMA ANNARS SÉ GETIÐ

11/6 04

A		04-05-21	HEIMTAUGAR-ÖG FULLNAÐARTEIKNING	B.P.T.	T.S.	Fransel S. Jónsson	270146-2434	TERA s/f	RAFMAGNVERKFRÆÐISTOFA	EDMUND BELLERSEN	RAFMAGNTEKNIFR.	SÍMI 5687388	TRÁUSTI SVEINÞÓRÞINSSON	RAFMAGNSDIENFR.	SÍMI 5687390	MKV. 1:50	TEIKN.NR. 2	SÍÐASTA TNR.	TNR. 2 AF	ÚTG. A
ÚTG.	DAGS.			TEIKN.	HANNAÐ	SAMÞYKKT	KENNTALA									GEYMSLUNR.				