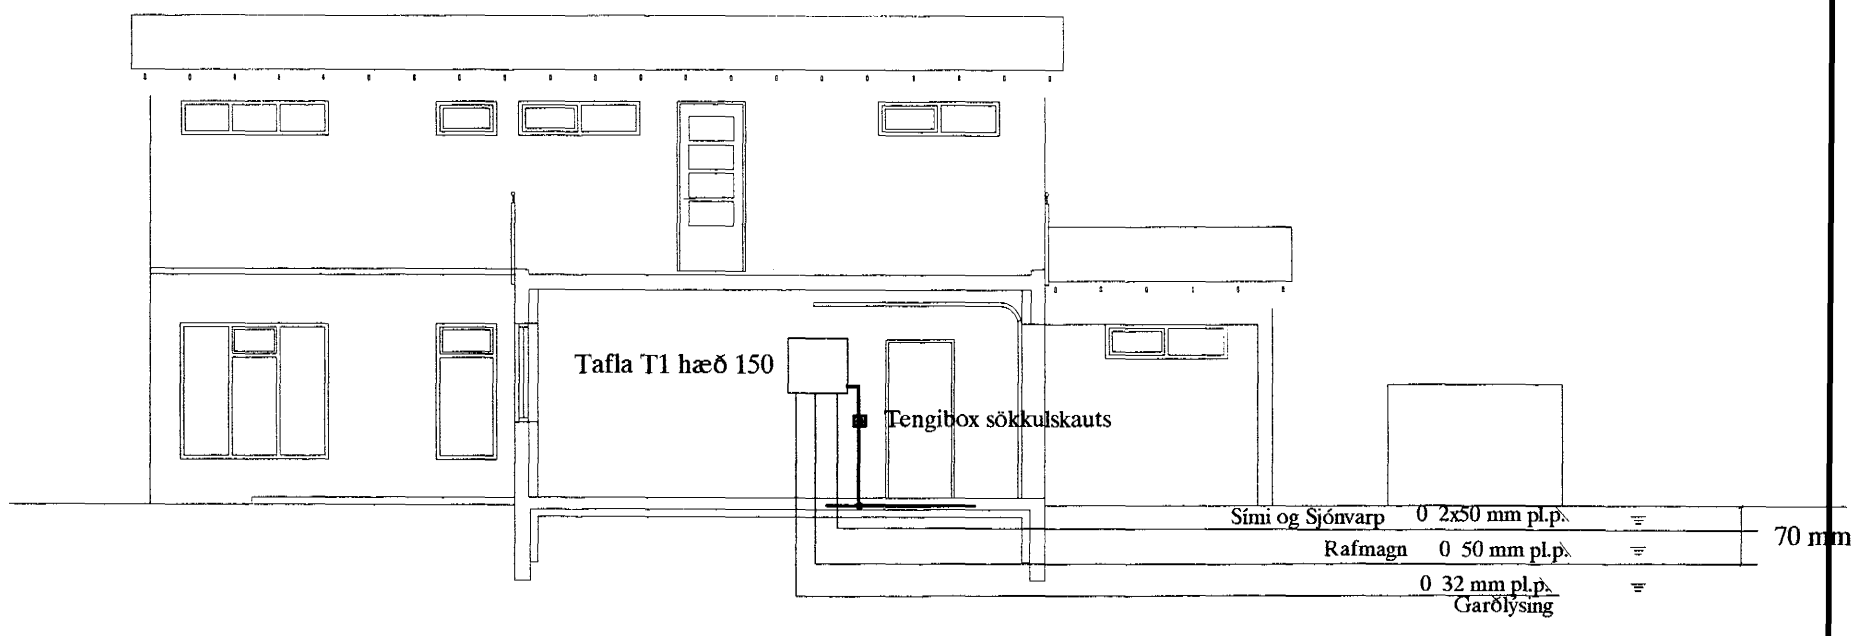

Að Lóðamörkum

SNIÐ Í INNTAK M 1:100

AFSTÖÐUMYND M. 1:500

TAFLA T1 M/SMÁSPENNUHÓLFI

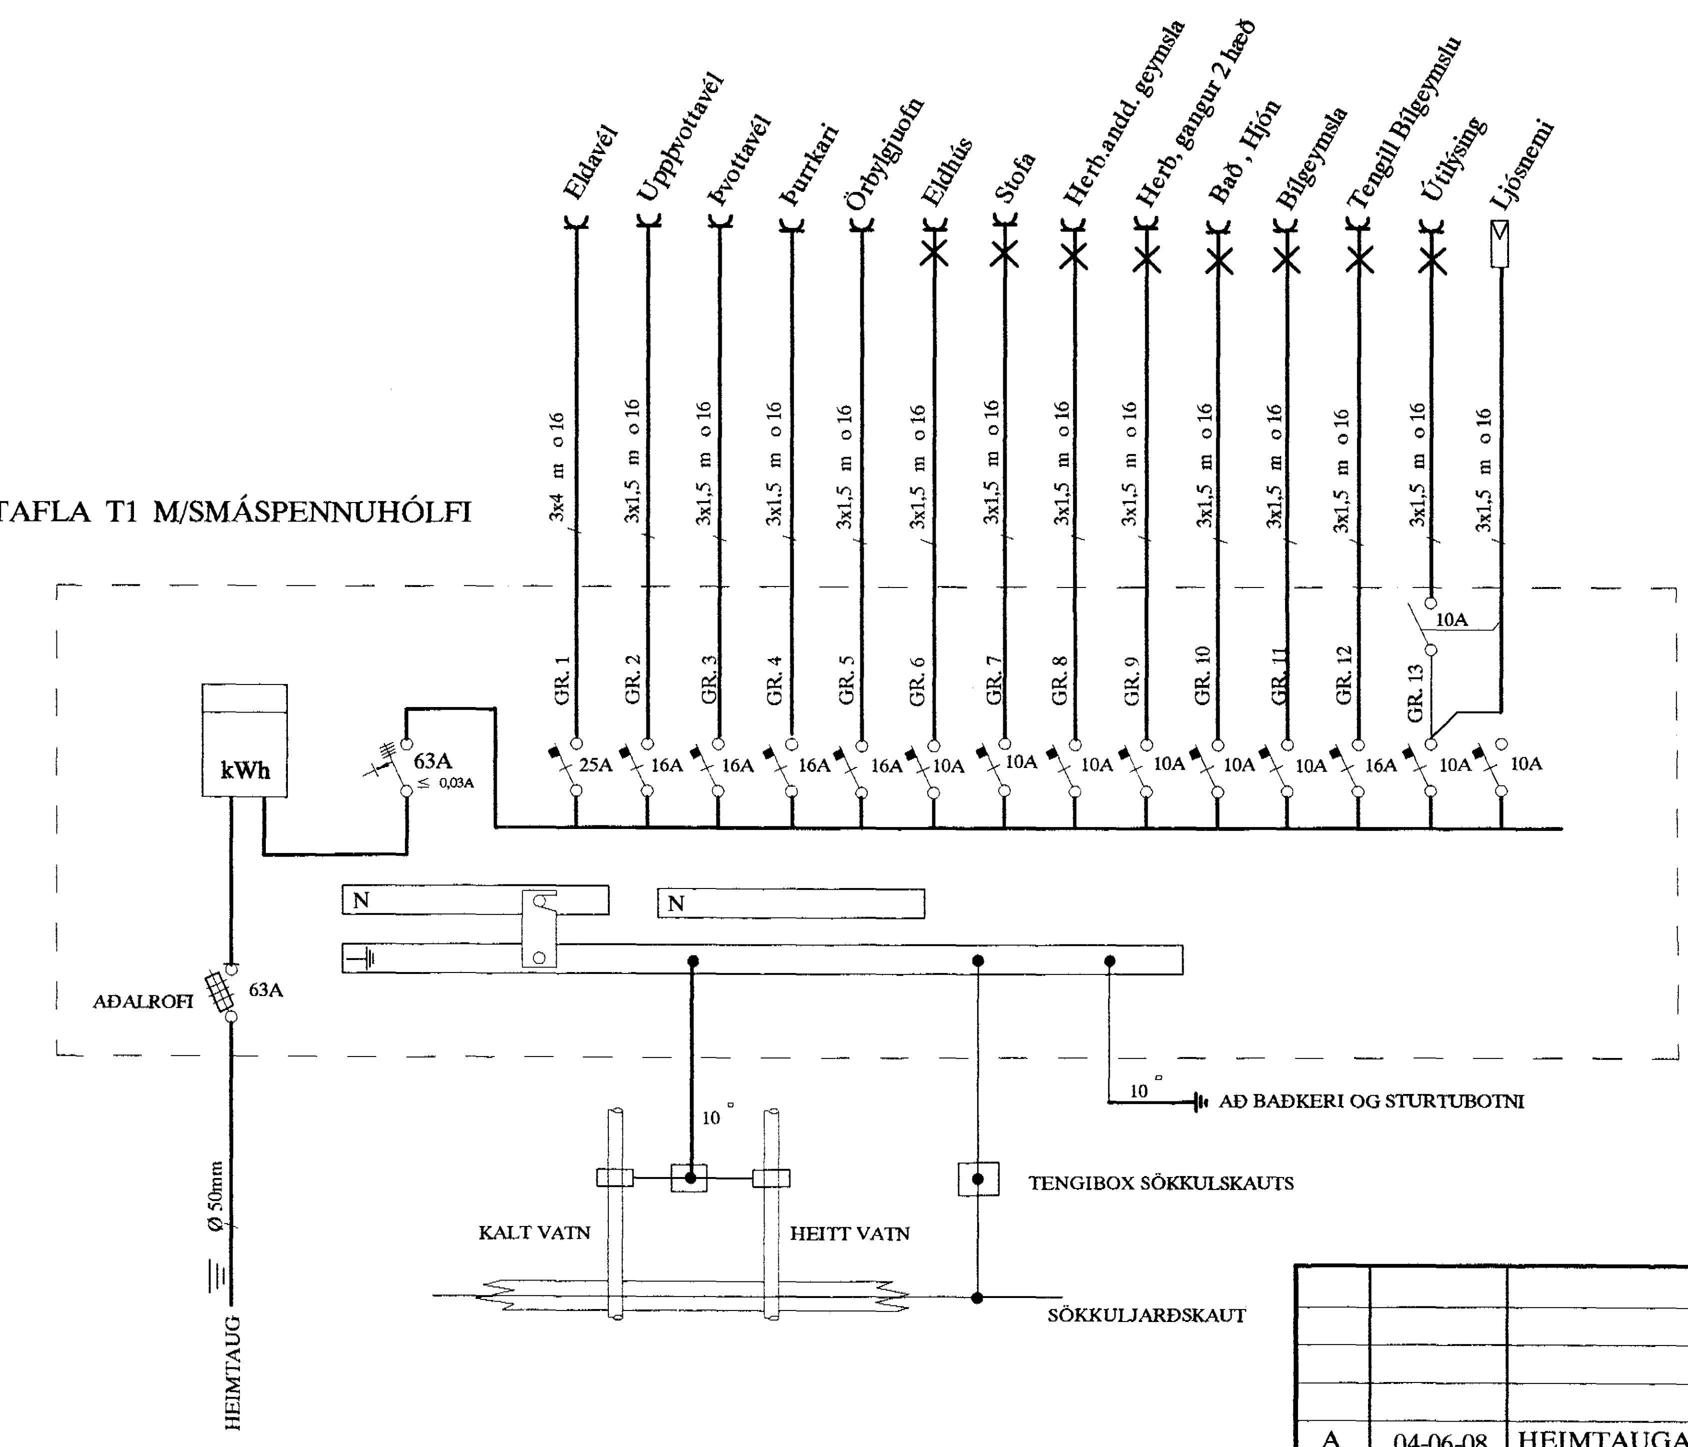

SKÝRINGAR

LAGNIR ERU HULDAR 16mm PLASTPÍPUR OG TAUGAR 3x1,5 .
HÆÐ Á ROFUM SÉ 105 sm.
TENGLAR VIÐ ROFA SÉU Í SÖMU HÆÐ OG ROFAR.
HÆÐ Á TENGLUM SÉ 20sm.
HÆÐ Á VEGGLJÓSUM YFIR VÖSKUM SÉ 210sm.
MÁLSTRAUMUR ROFA SÉ 10A, EN TENGLA 16A.
} NEMA ANNARS SÉ GETIÐ

L = SJÓNVARP, F = BÆJARSÍMI, T = HITANEMAR F. GÓLFHITA H=160sm
H = HÁTALARADÓSIR H=20sm, DS = DYRASÍMI H=130sm

[R]j REYKSKYNJARI jóniskur

[R]o REYKSKYNJARI optiskur

○→ HREYFISKYNJARI ÞJÓFAVARNARKERFIS H=V/LOFT

Byggingafulltrúi Hafnarfj... Afgreitt þann 16 JUNI 2004 HÓ

1/6 04

ÚTG.	DAGS.		TEIKN.	HANNAÐ	SAMÞYKKT	KENNITALA
A	04-06-08	HEIMTAUGAR-OG FULLNAÐARTEIKNING	B.Þ.T.	T.S.	Trausti Sveinbjörnsson	220146-2439

FÍFUVELLIR 39 HAFNARFIRÐI
RAFLÖGN 1.HÆÐ OG 2 HÆÐ

TERA s/f RAFMAGNSVERKFRÆÐISTOFA
EDMUND BELLERSEN RAFMAGNSTÆKNIFR. SÍMI 5687388
TRAUSTI SVEINBJÖRNSSON RAFMAGNSIÐNFR. SÍMI 5687390

MKV.	1:500, 1:100
TEIKN.NR.	1
SÍÐASTA TNR.	
TNR.	1 AF 2
ÚTG.	A
GEYMSLUNR.	