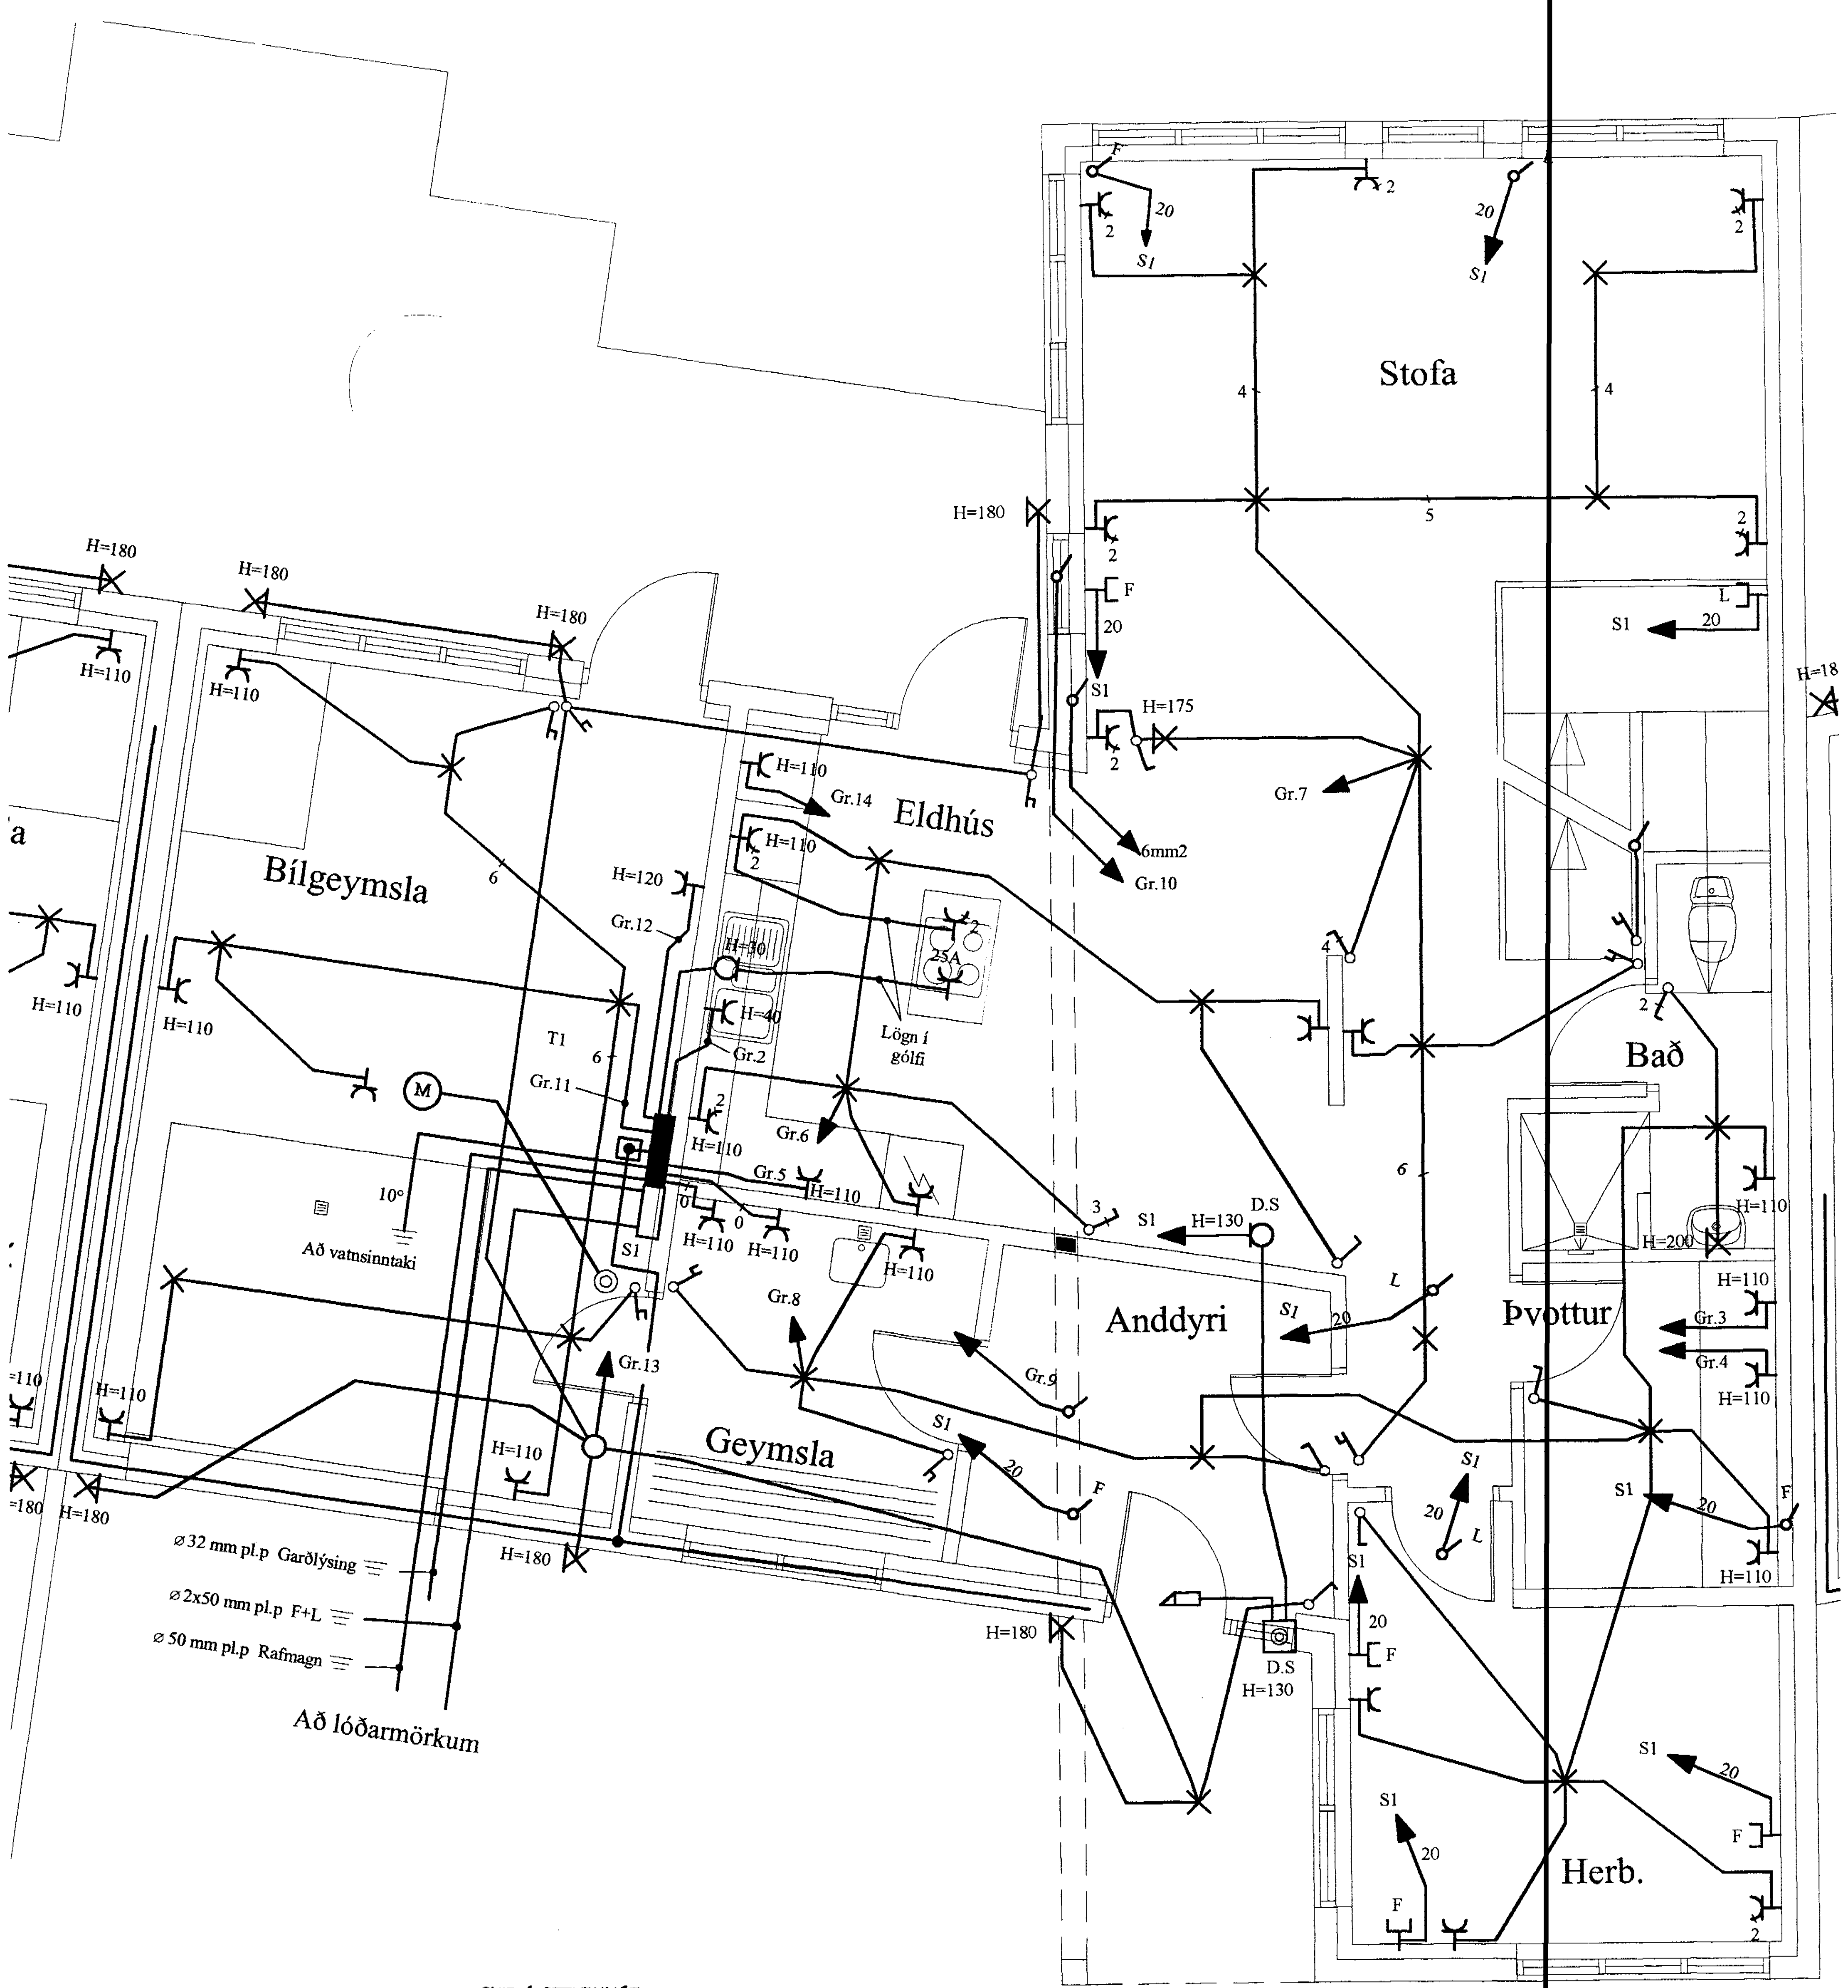

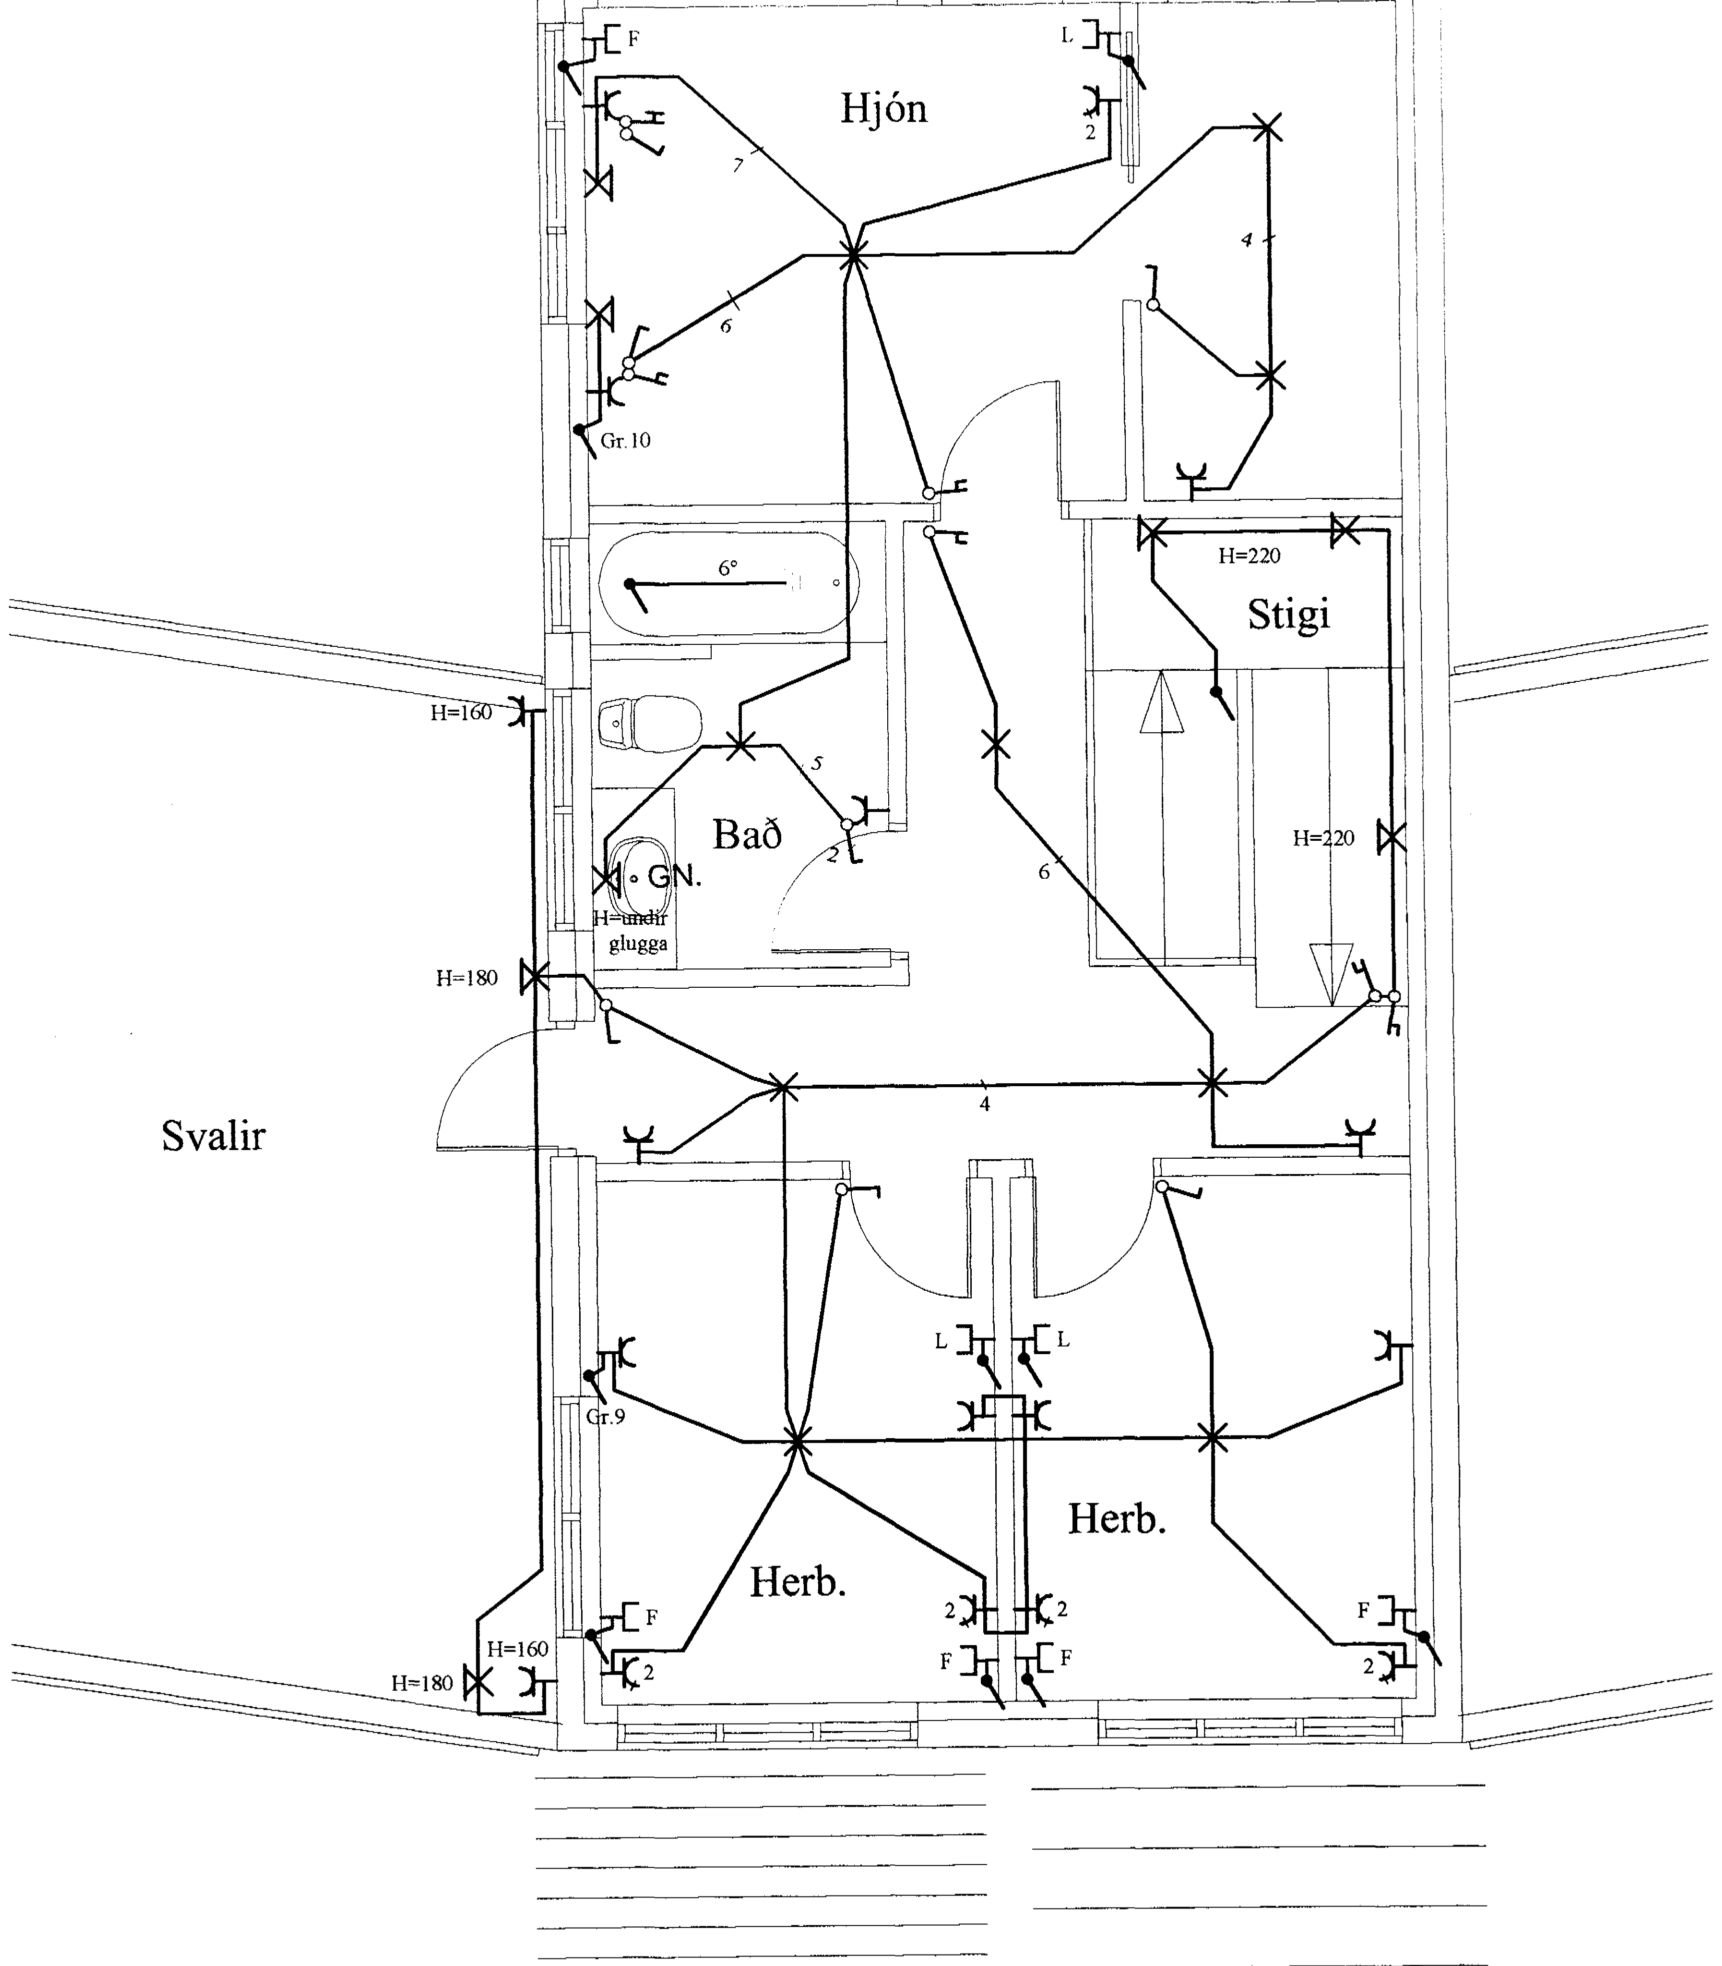

SNIÐ Í STEYPUMÓT

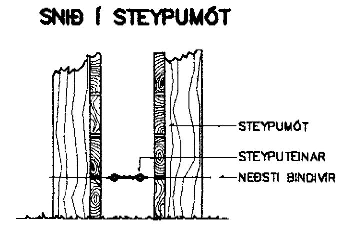

FRÁGANGUR Á SAMTENGINGUM
STEYPUTEINA FYRIR SÖKKULJARÐSKAUT

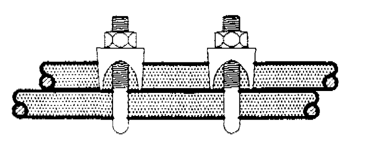

SKÝRINGAR

LAGNIR ERU HULDAR 16mm PLASTPÍPUR OG TAUGAR 3x1,5 .
HÆÐ Á ROFUM SÉ 105 sm.
TENGLAR VIÐ ROFA SÉU Í SÖMU HÆÐ OG ROFAR.
HÆÐ Á TENGLUM SÉ 20sm.
HÆÐ Á VEGGLJÓSUM YFIR VÖSKUM SÉ 210sm.
MÁLSTRAUMUR ROFA SÉ 10A, EN TENGLA 16A.

NEMA ANNARS SÉ GETIÐ

L = SJÓNVARP, F = BÆJARSÍMI, T = HITANEMAR F. GÓLFHITA H=160sm
H = HÁTALARADÓSIR H=20sm, DS = DYRASÍMI H=130sm

R j REYKSKYNJARI jóniskur
R o REYKSKYNJARI optiskur
○→ HREYFISKYNJARI ÞJÓFAVARNARKERFIS H=V/LOFT

Byggingafulltrúi Hafnarfjarðar
Afgreitt þann
16 JUNI 2004
HÓ

11/6 04

FÍFUVELLIR 39 HAFNARFIRÐI
RAFLÖGN 1.HÆÐ OG 2 HÆÐ

ÚTG.	DAGS.		TEIKN.	HANNAÐ	SAMÞYKKT	KENNITALA
A	04-05-21	HEIMTAUGAR- OG FULLNAÐARTEIKNING	B.Þ.T.	T.S.		270146-2439

TERA s/F — RAFMAGNSVERKFRÆÐISTOFA
EDMUND BELLERSEN RAFMAGNSTÆKNIFR. SÍMI 5687388
TRAUSTI SVEINBJÖRNSSON RAFMAGNSIÐNFR. SÍMI 5687390

MKV.	1:50
TEIKN.NR.	2
SÍÐASTA TNR.	
TNR. 2 AF	ÚTG. A
GEYMSLUNR.	