



SNIÐ Í INNTAK M 1:100

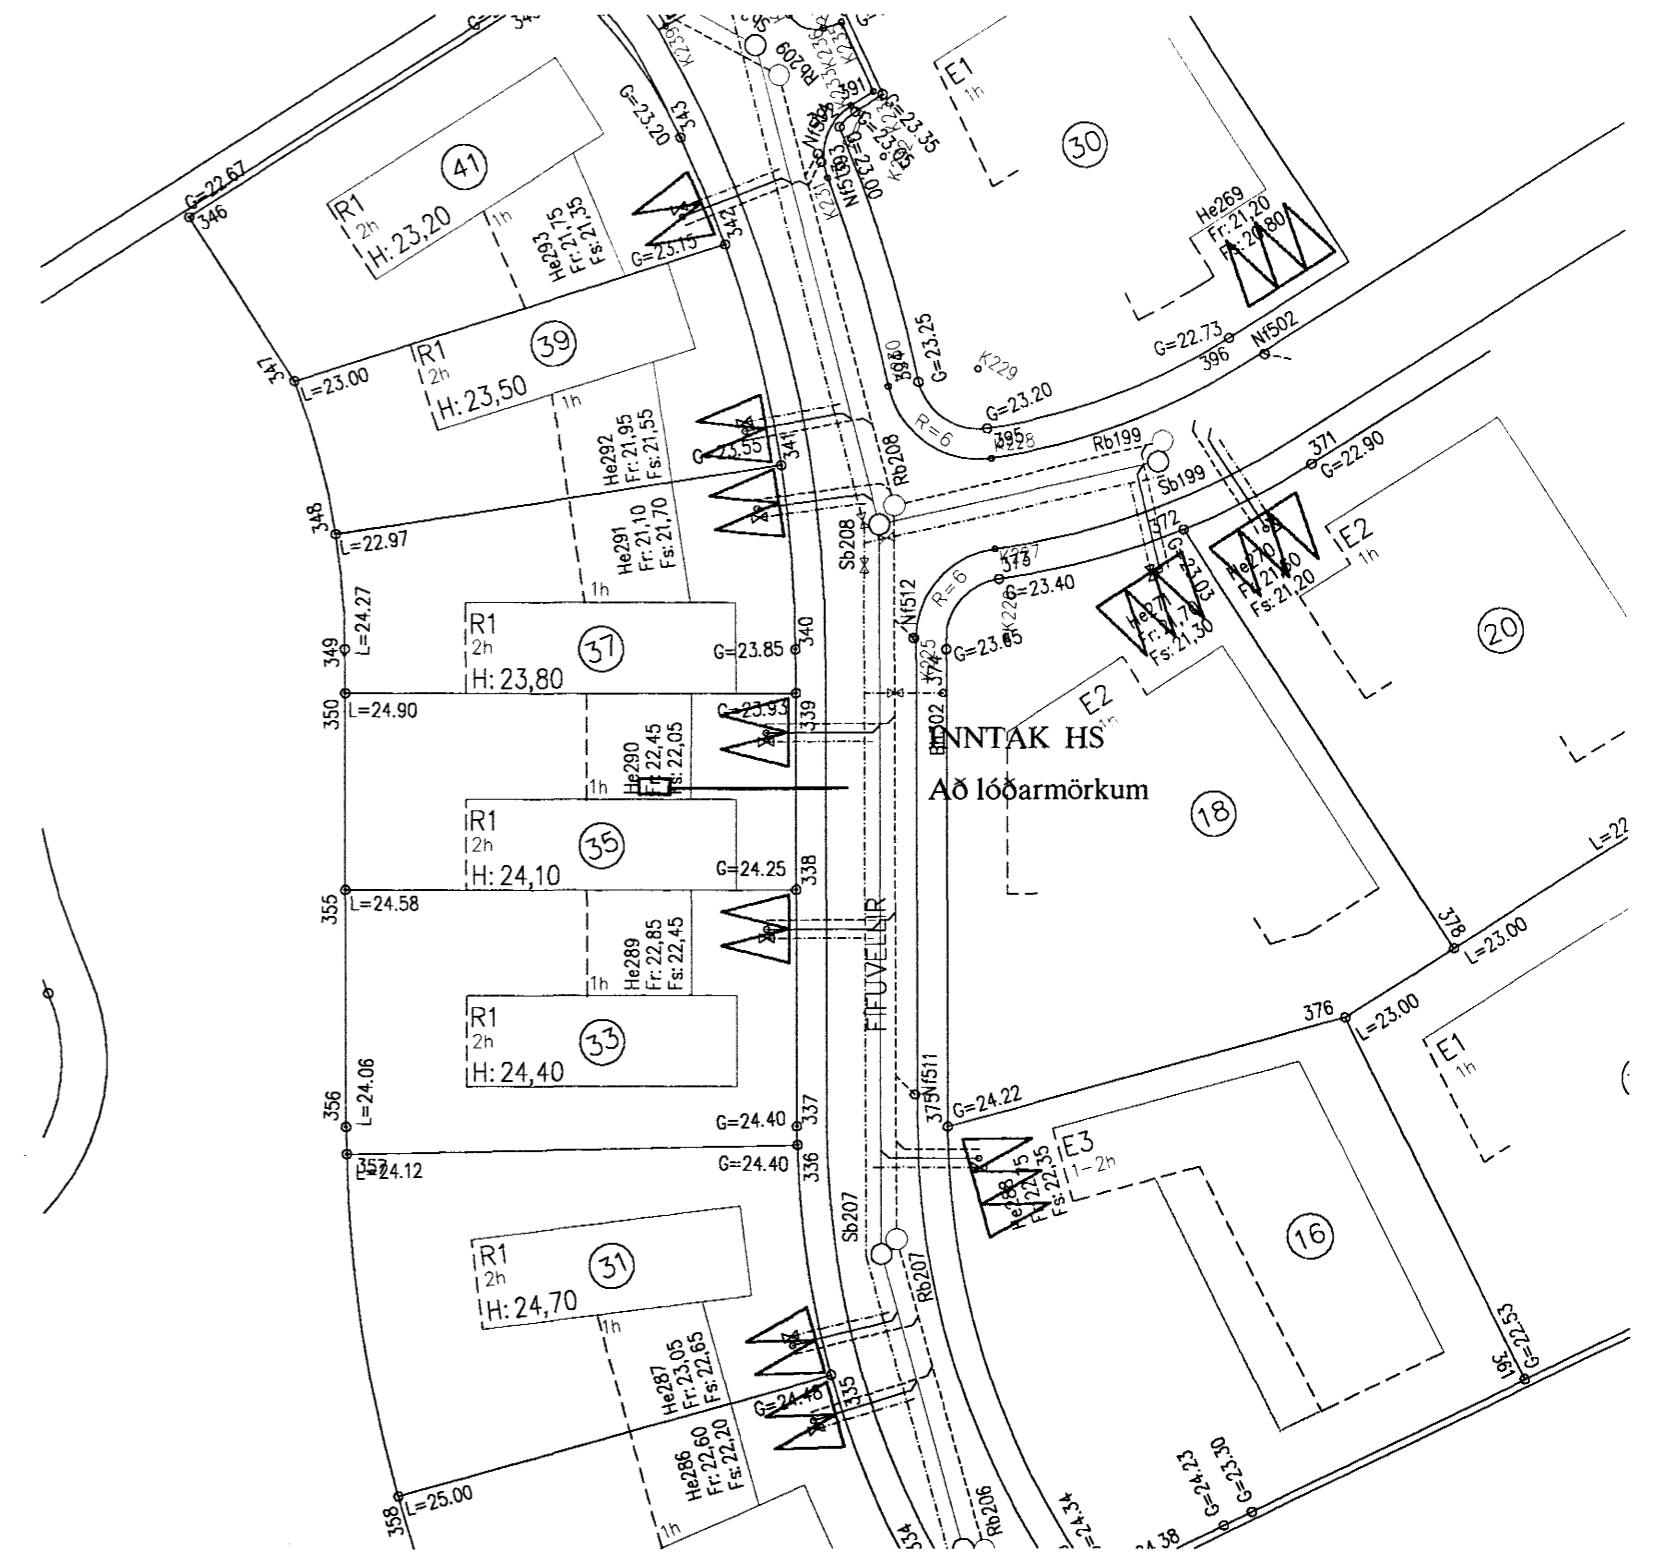

AFSTÖÐUMYND M. 1:500

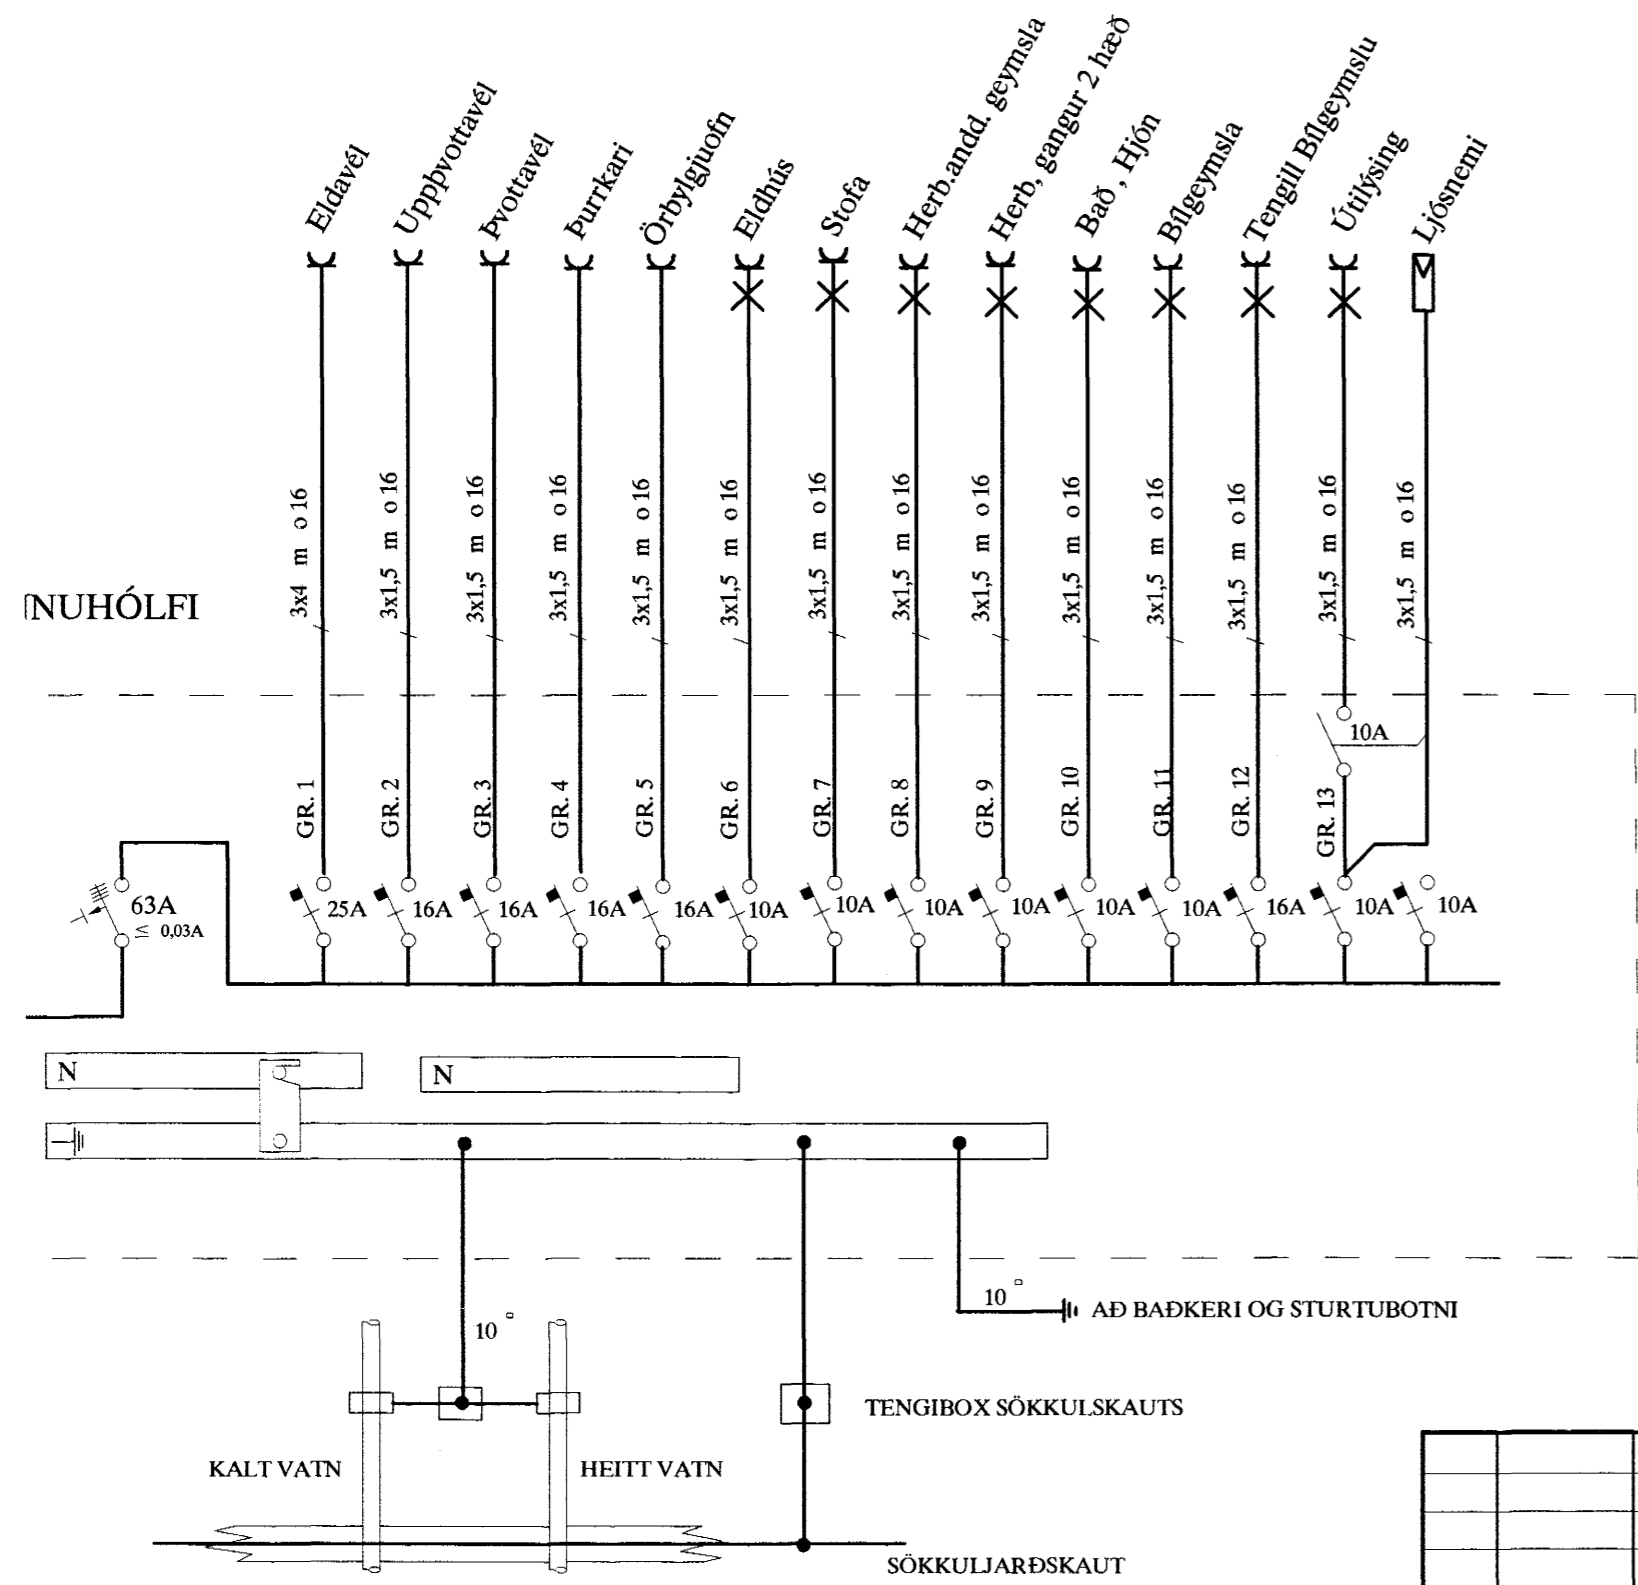

Byggingafulltrúi Hafnarfjarða
Afgreitt þann
16 JUNI 2004
HG

SKÝRINGAR
LAGNIR ERU HULDAR 16mm PLASTPÍPUR OG TAUGAR 3x1,5.
HÆÐ Á ROFUM SÉ 105 sm.
TENGLAR VIÐ ROFA SÉU Í SÖMU HÆÐ OG ROFAR.
HÆÐ Á TENGLUM SÉ 20sm.
HÆÐ Á VEGGLJÓSUM YFIR VÖSKUM SÉ 210sm.
MÁLSTRAUMUR ROFA SÉ 10A, EN TENGLA 16A.

L = SJÓNVARP, F = BÆJARSÍMI, T = HITANEMAR F. GÓLFHITA H=160sm
H = HÁTALARADÓSIR H=20sm, DS = DYRASÍMI H=130sm

□_R REYKSKYNJARI jóniskur
□_R REYKSKYNJARI optiskur
○ → HREYFISKYNJARI ÞJÓFAVARNARKERFIS H=V/LOFT

A		04-06-08	HEIMTAUGAR-OG FULLNAÐARTEIKNING	B.P.T.	T.S.	1/1604	270146-2835	TERA S/F	RAFMAGNVERKFRÆÐISTOFA EDMUND BELLERSEN TRAUSTRÍ SVENJÓRNSON	RAFMAGNSTEIKNIR SÍMI 5687388 RAFMAGNSEIKNIR SÍMI 5687390	MKV. 1:500, 1:100 TEIKN.NR. 1 SÍÐASTA TNR. TNR. 1 AF 2 GEYMSLUNR.	ÚTG. A
ÚTG.	DAGS			TEIKN.	HANNAÐ	SAMÞYKKT	KENNTALA					