Neðri hæð, kjallari,
Skýringar, sjá teikningu s-1.

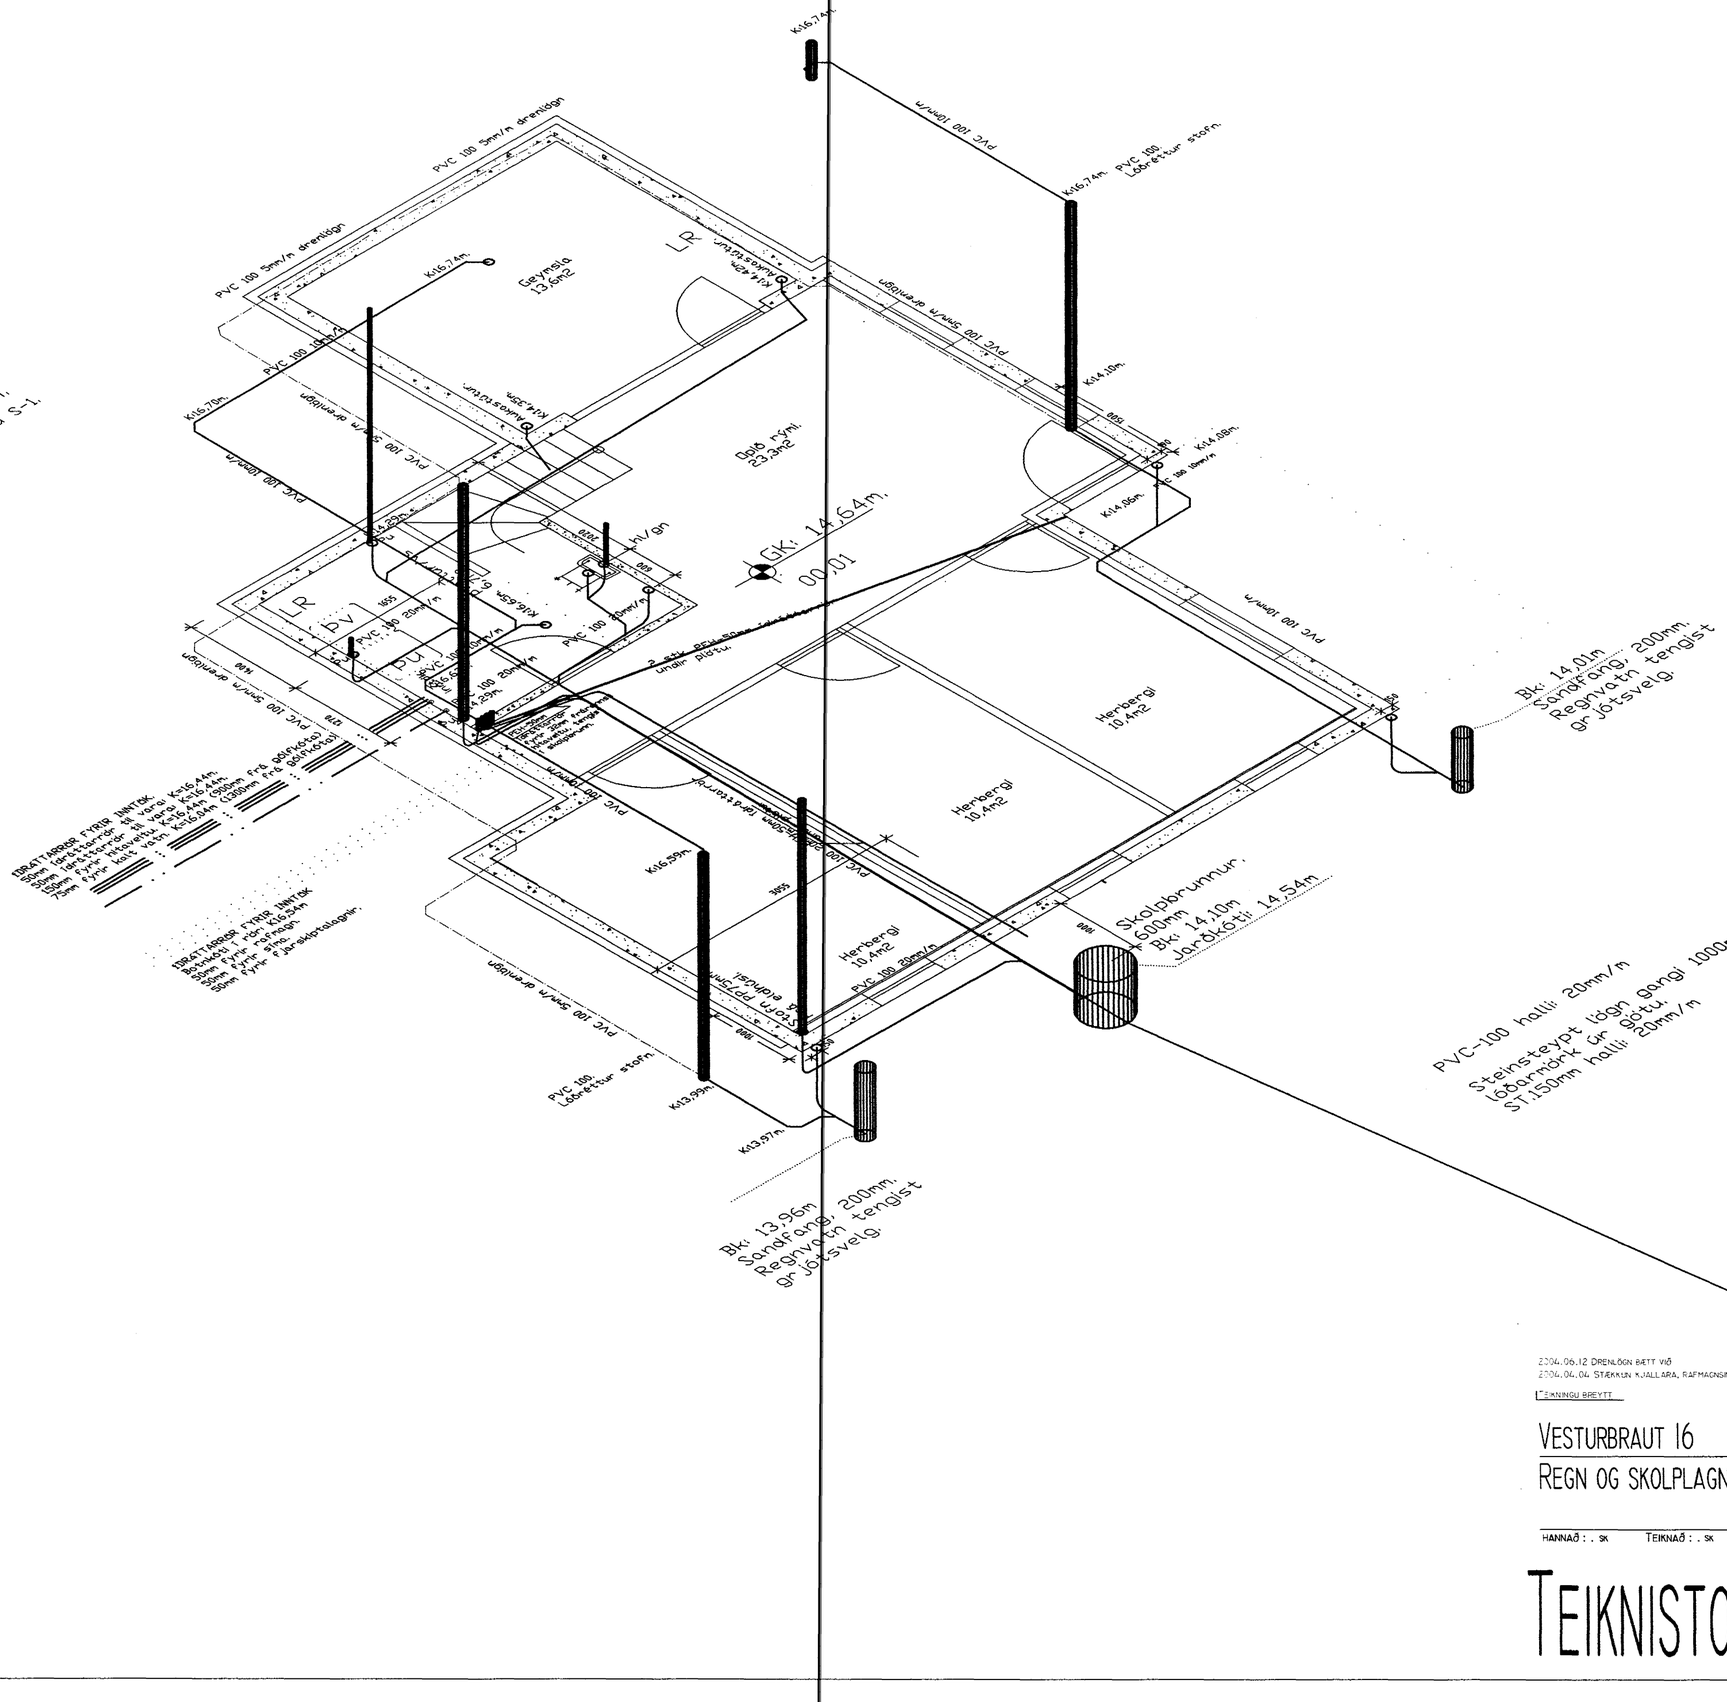

Byggingafulltrúi Hafnarfjarðar
Afgreitt þann
16 JUNI 2004
HÓ

2004.06.12 DRENLÖGN BÆTT VIÐ
2004.04.04 STÆRKUN KJALLARA, RAFMAGNSINNTAK FÆRT.

TEIKNINGU BREYTT

VESTURBRAUT 16

REGN OG SKOLPLAGNIR NEÐRI HÆÐ, RÚMMYND.

L-3.

HANNAÐ : . SK | TEIKNAÐ : . SK | DAGS : . 2004.06.14 | MKV 1:50 | VERKN : . x

TEIKNISTOFA
SVEINN KARLSSON TÆKNIFRÆÐINGUR FTFÍ
STRANDGÖTU 28 220 HAFNARFJÖRÐUR
S.896 4005 / 555 4270 NETF. SVEINKI@MMEDIA.IS KT.131247-2069

Sveinn Karlsson 15.06.2004